



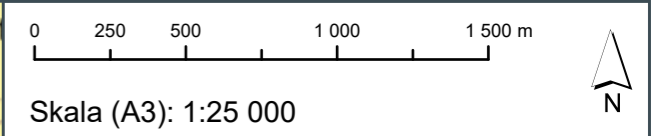

Karta 1 av 9

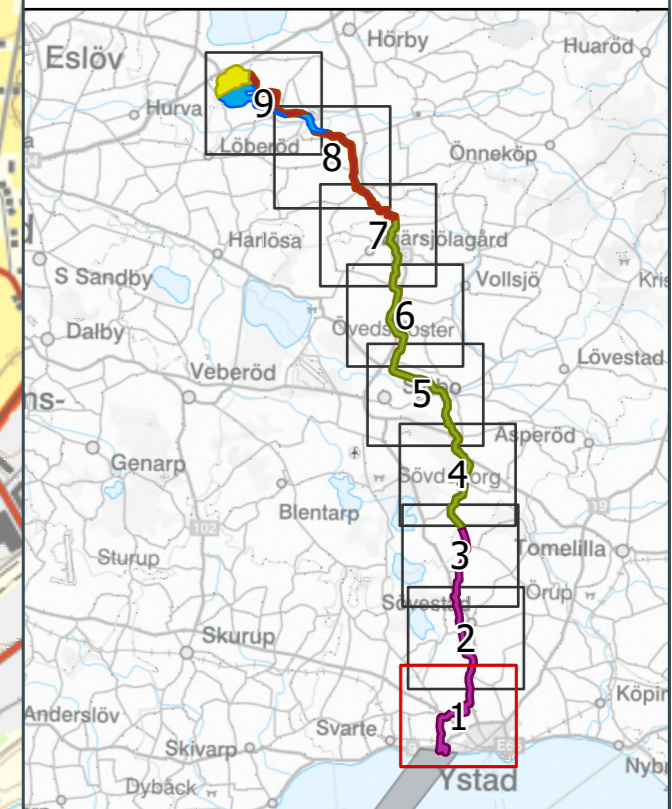

- Föreslagen centrumlinje kabelsträckning koncession
- Utredningskorridor - Land (Ystad kommun)
- Utredningskorridor - Hav
- Hansa Power Bridge, projekterad koncessionslinje för elkabel



Karttitel
ÖVERSIKTSKARTOR SAMRÅD KONCESSION


Projekt
TRITON kabelanslutning

Filnamn
 Översiktskartor_Samråd_TRI_2023-10-10.pdf


Ekvidistans	Koordinatsystem SWEREF99 TM
-------------	--------------------------------

Skapad av 341510ans2	
-------------------------	--


Datum 2023-10-10

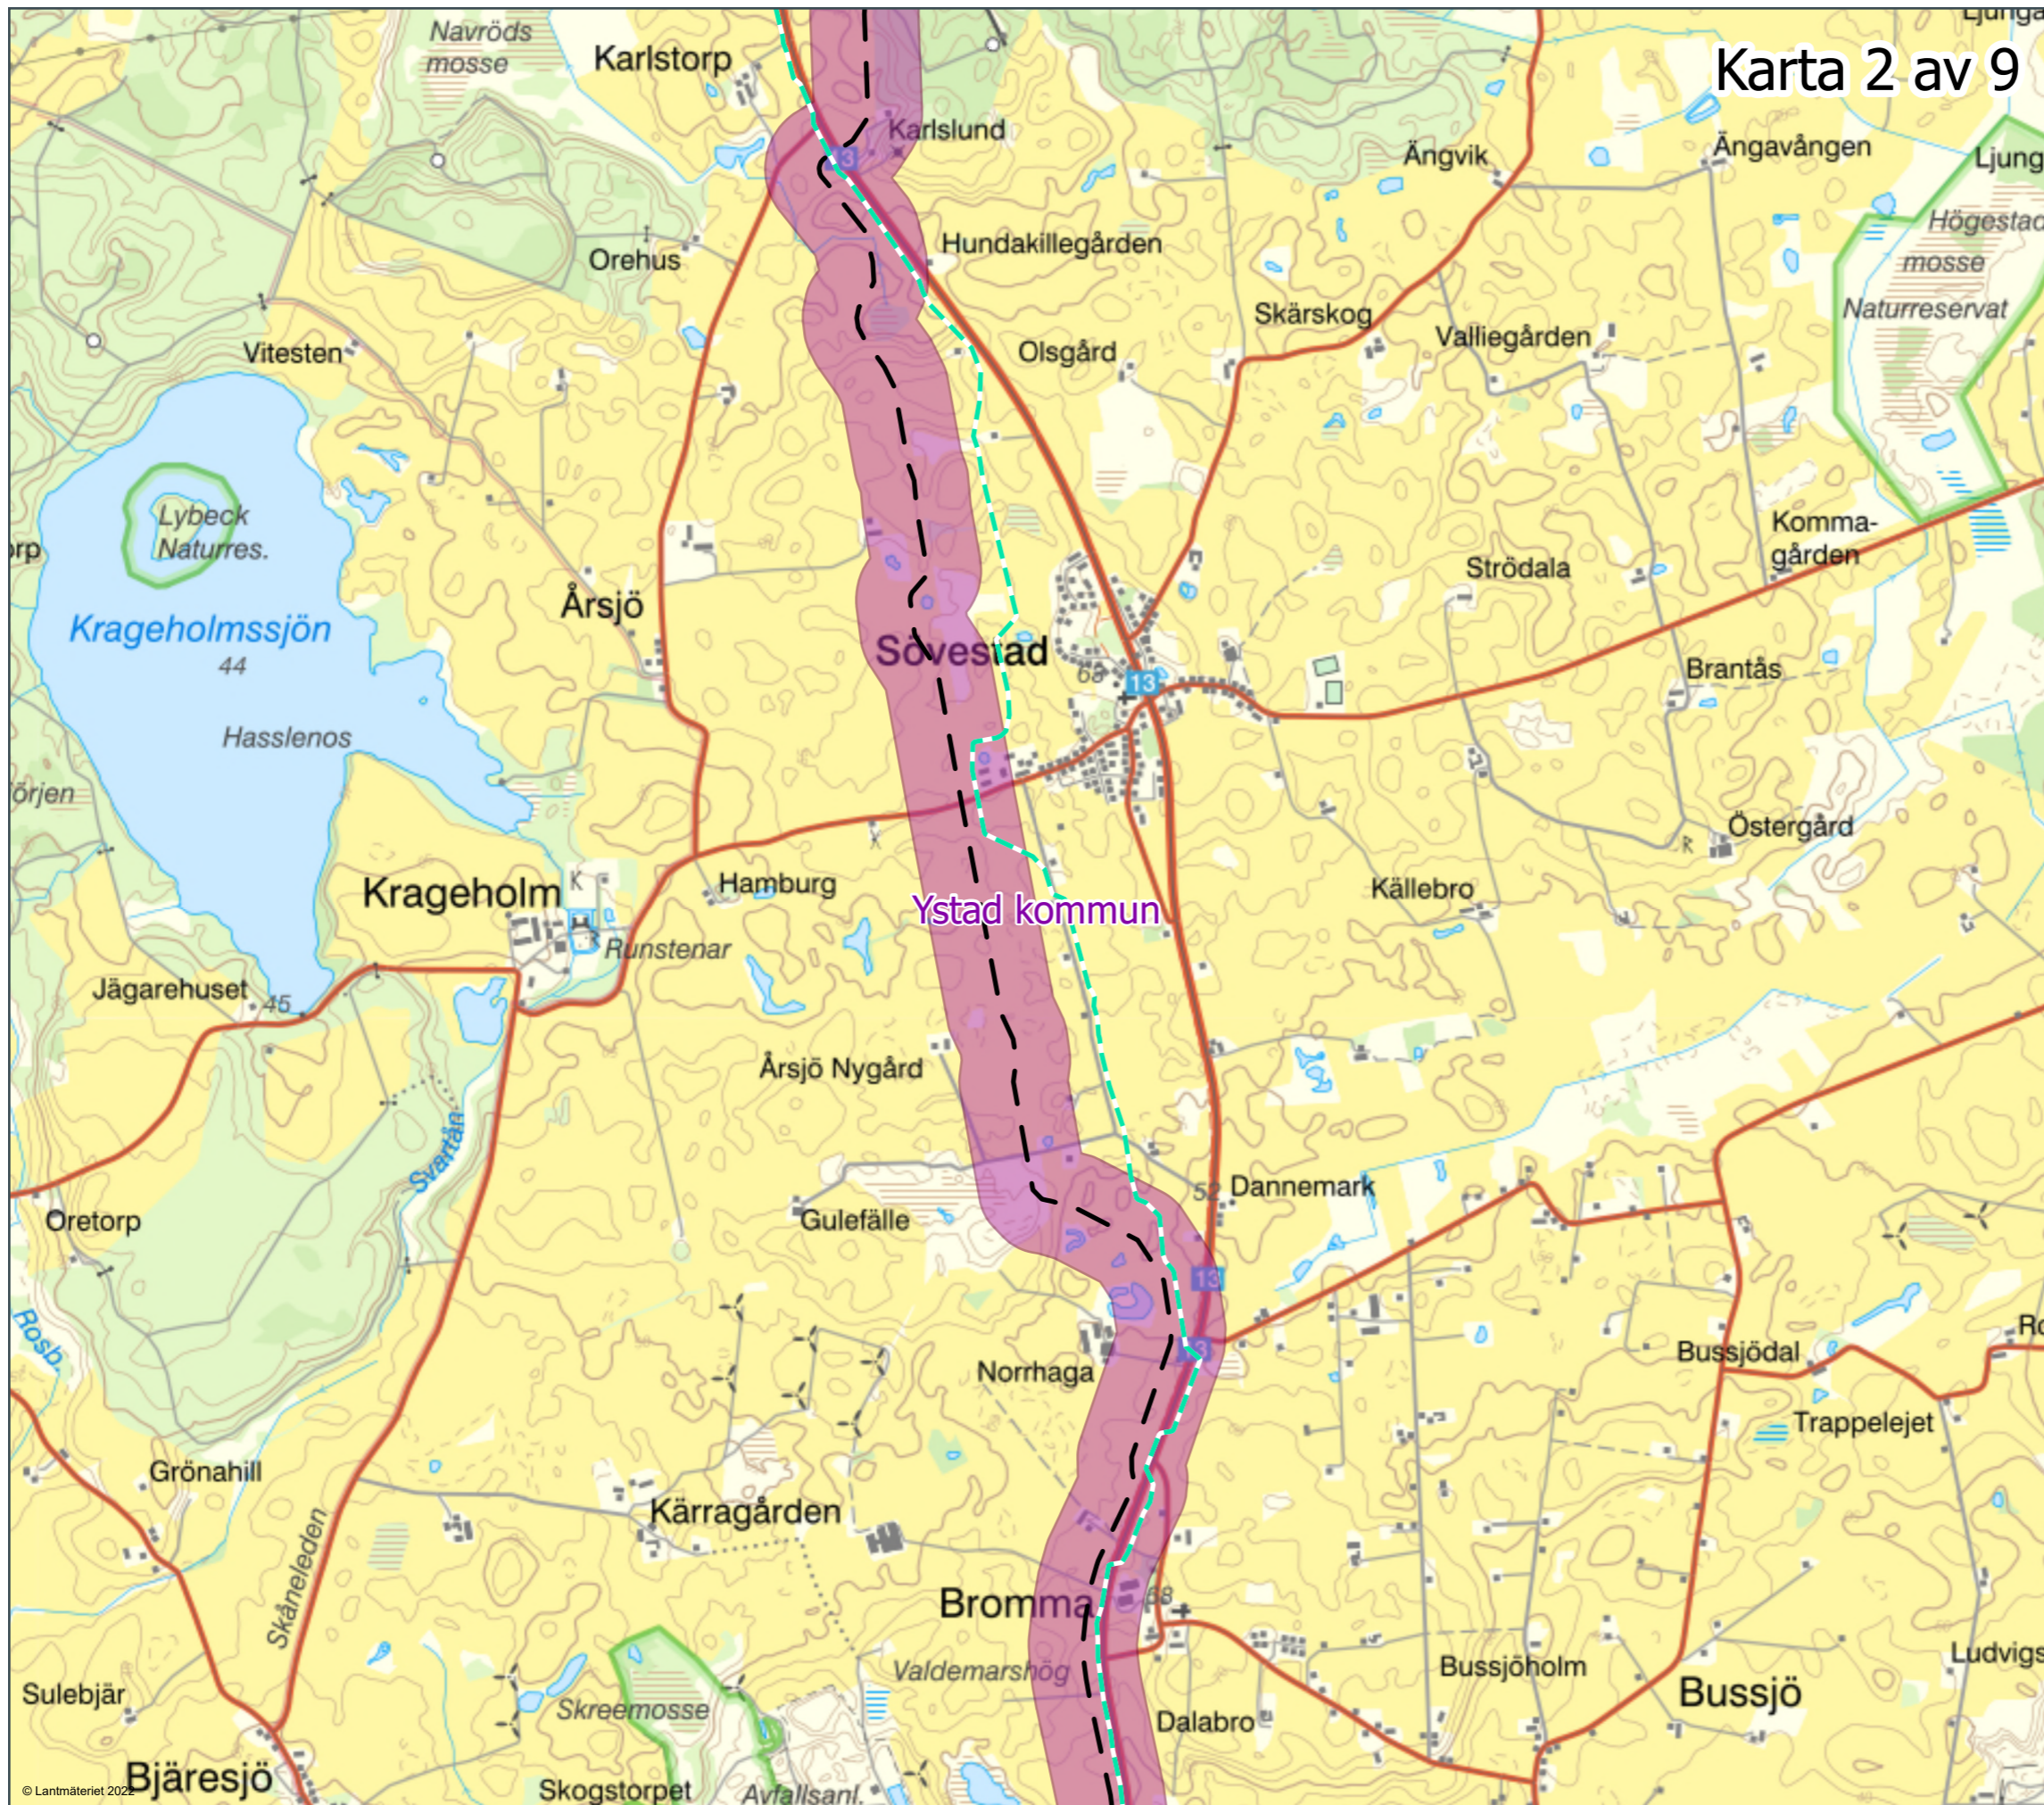

Karta 2 av 9

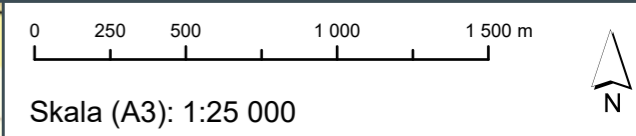

- Föreslagen centrumlinje kabelsträckning koncession
- Utredningskorridor - Land (Ystad kommun)
- Hansa Power Bridge, projekterad koncessionslinje för elkabel

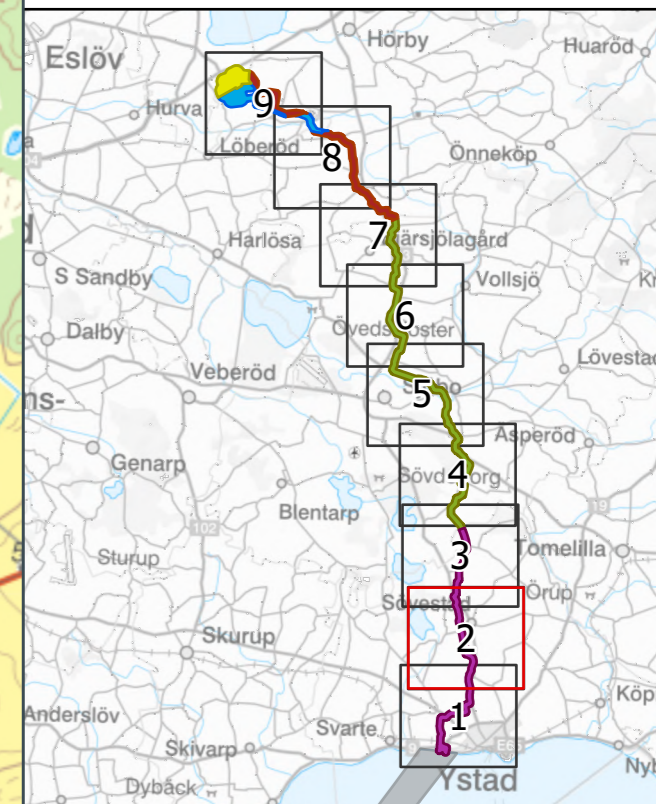

Karttitel
ÖVERSIKTSKARTOR SAMRÅD KONCESSION


Projekt
TRITON kabelanslutning

Filnamn
 Översiktskartor_Samråd_TRI_2023-10-10.pdf


Ekvidians	Koordinatsystem SWEREF99 TM
-----------	--------------------------------

Skapad av 341510ans2	
-------------------------	--


Datum 2023-10-10

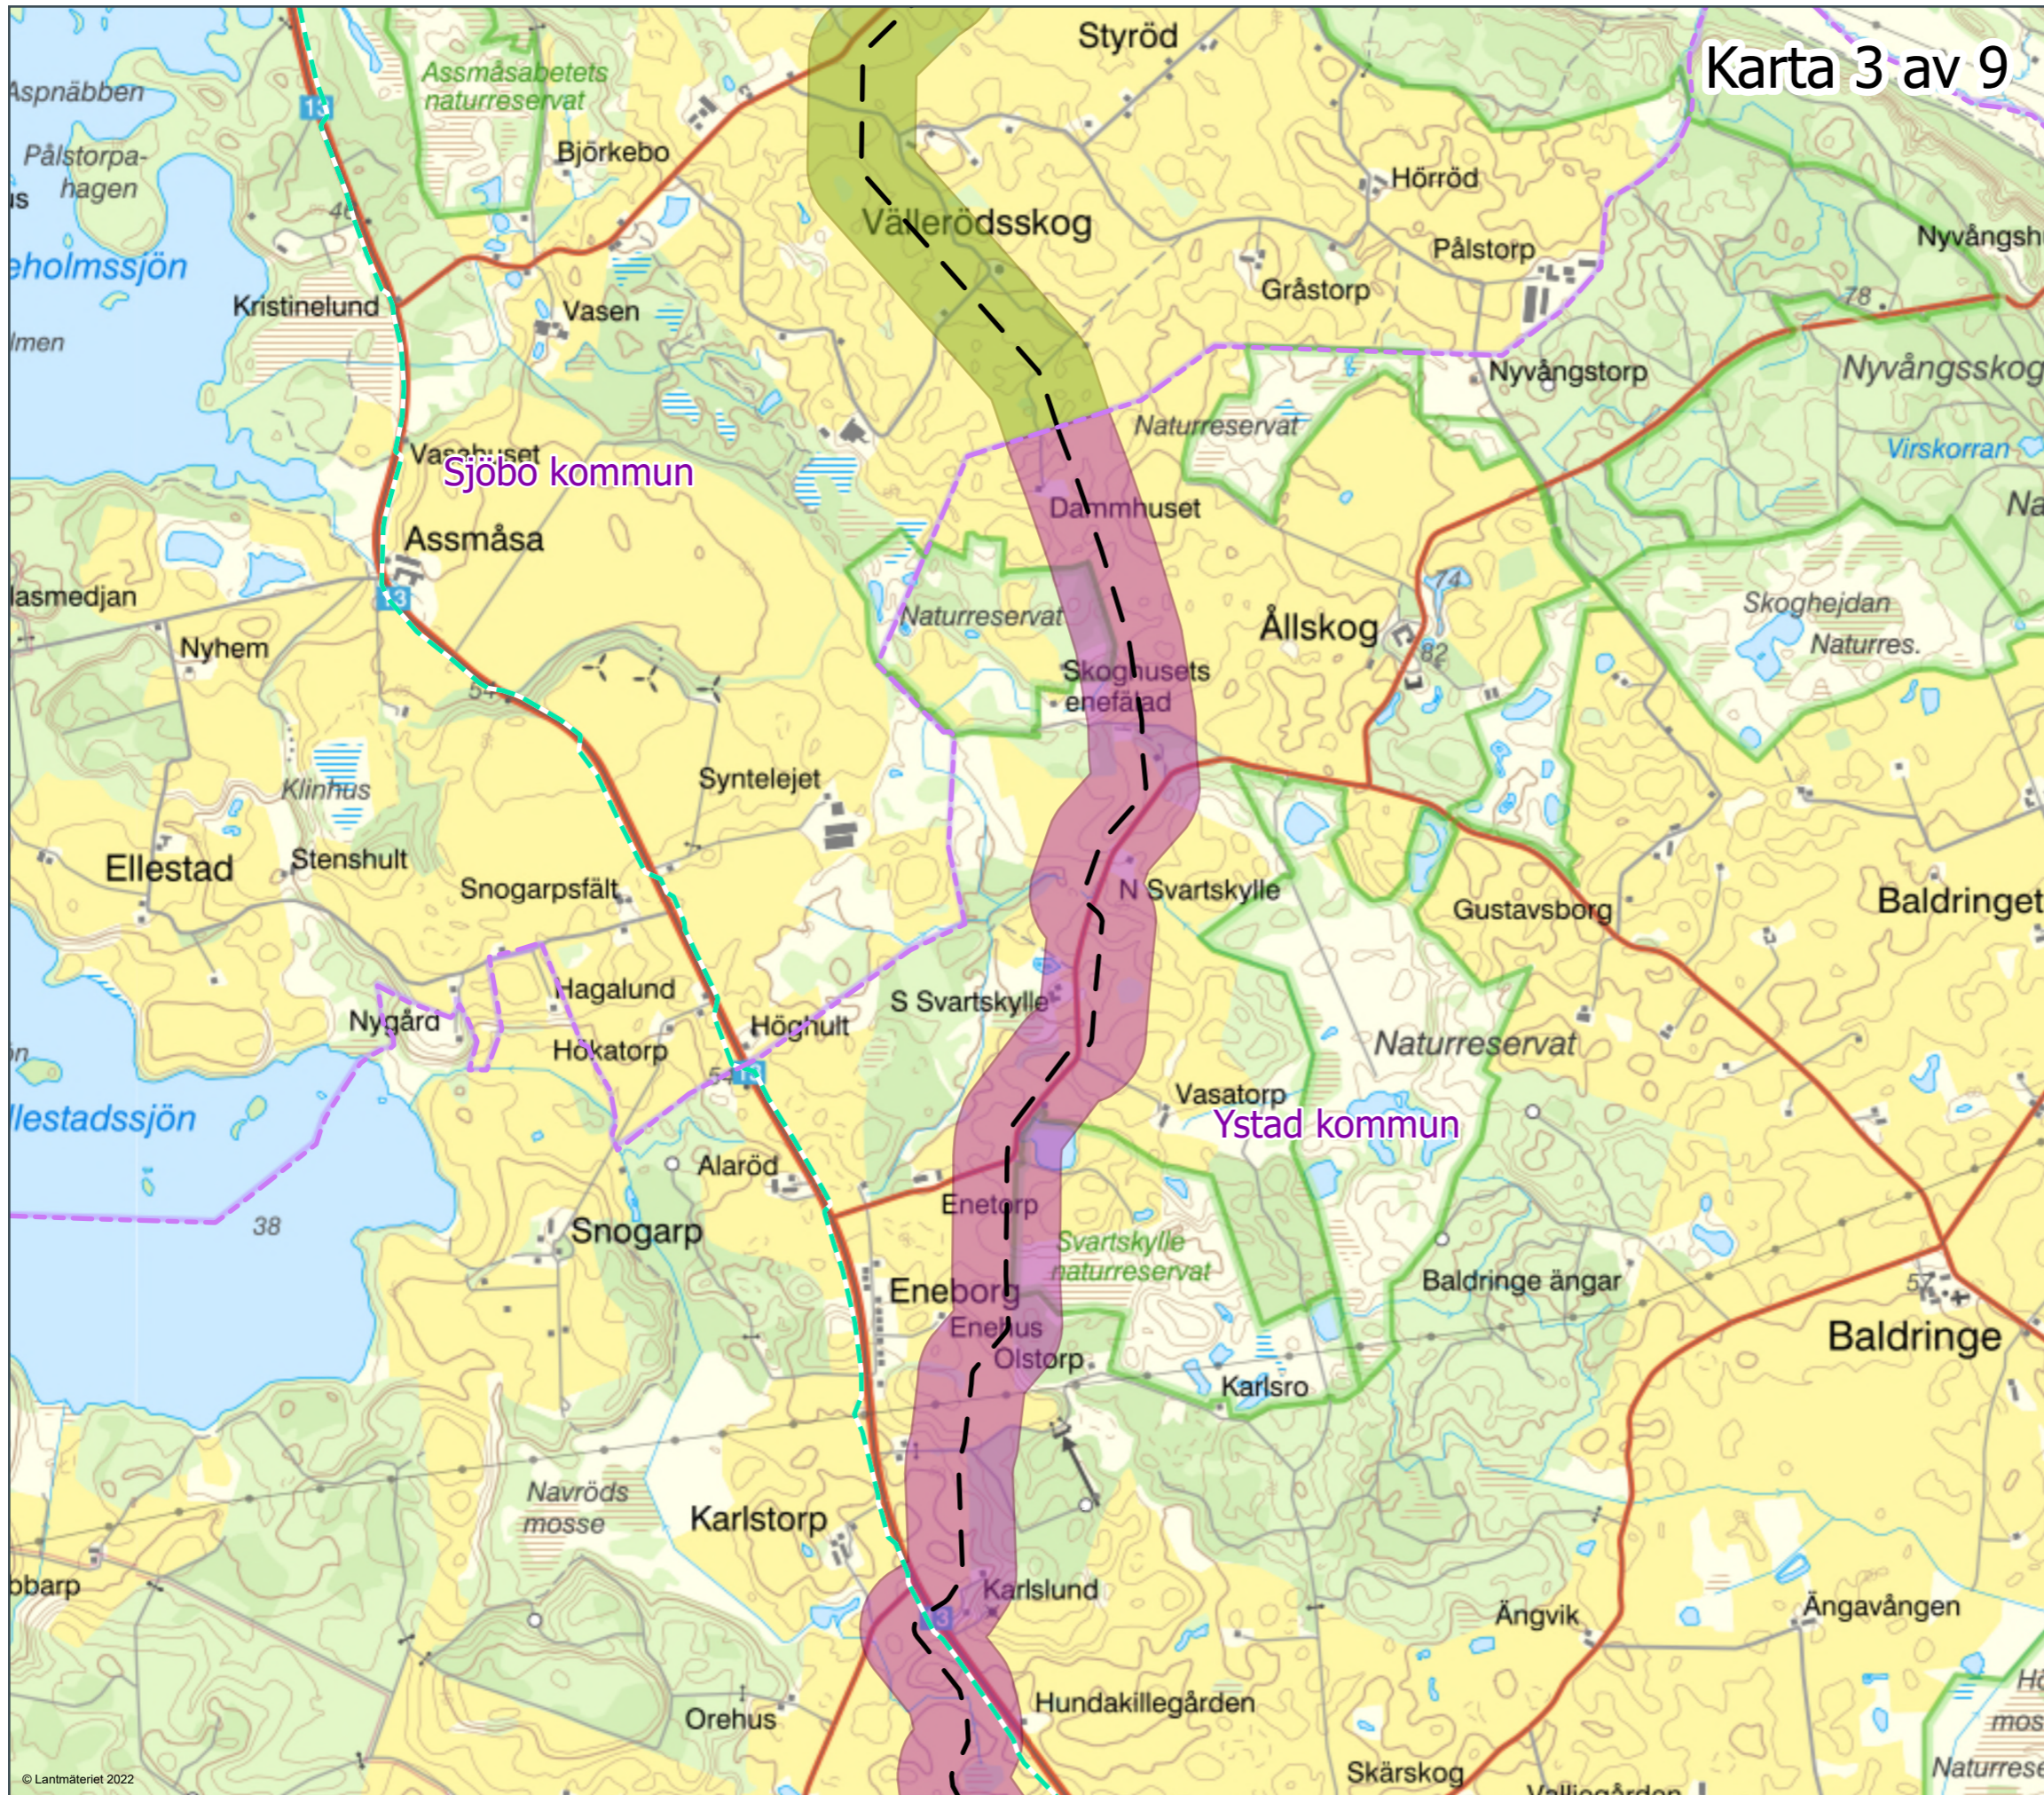

Karta 3 av 9

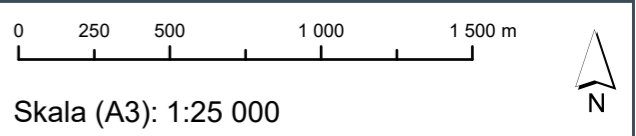

- Föreslagen centrumlinje kabelsträckning koncession
- Utredningskorridor - Land (Sjöbo kommun)
- Utredningskorridor - Land (Ystad kommun)
- Hansa Power Bridge, projekterad koncessionslinje för elkabel

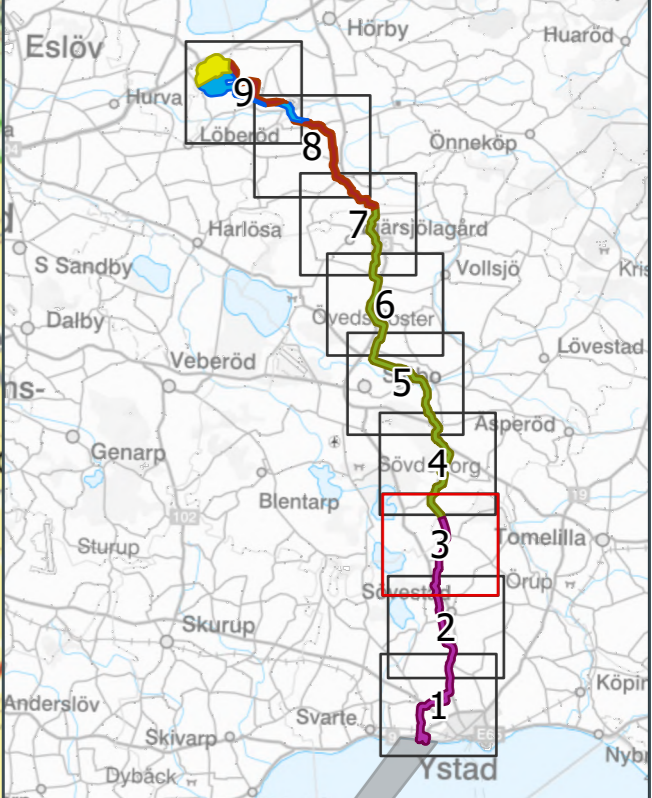

Karttitel
ÖVERSIKTSKARTOR SAMRÅD KONCESSION

Projekt
TRITON kabelanslutning

Filnamn
 Översiktskartor_Samråd_TRI_2023-10-10.pdf

Ekvidistans	Koordinatsystem SWEREF99 TM
-------------	--------------------------------

Skapad av 341510ans2	
-------------------------	--



Datum 2023-10-10



Skala (A3): 1:25 000



- Föreslagen centrumlinje kabelsträckning koncession
- Utredningskorridor - Land (Sjöbo kommun)
- Hansa Power Bridge, projekterad koncessionslinje för elkabel

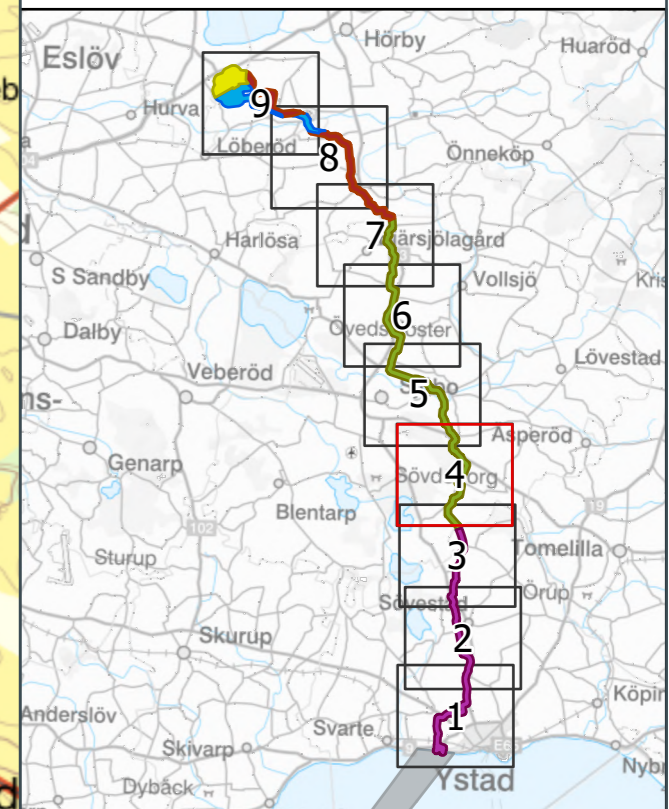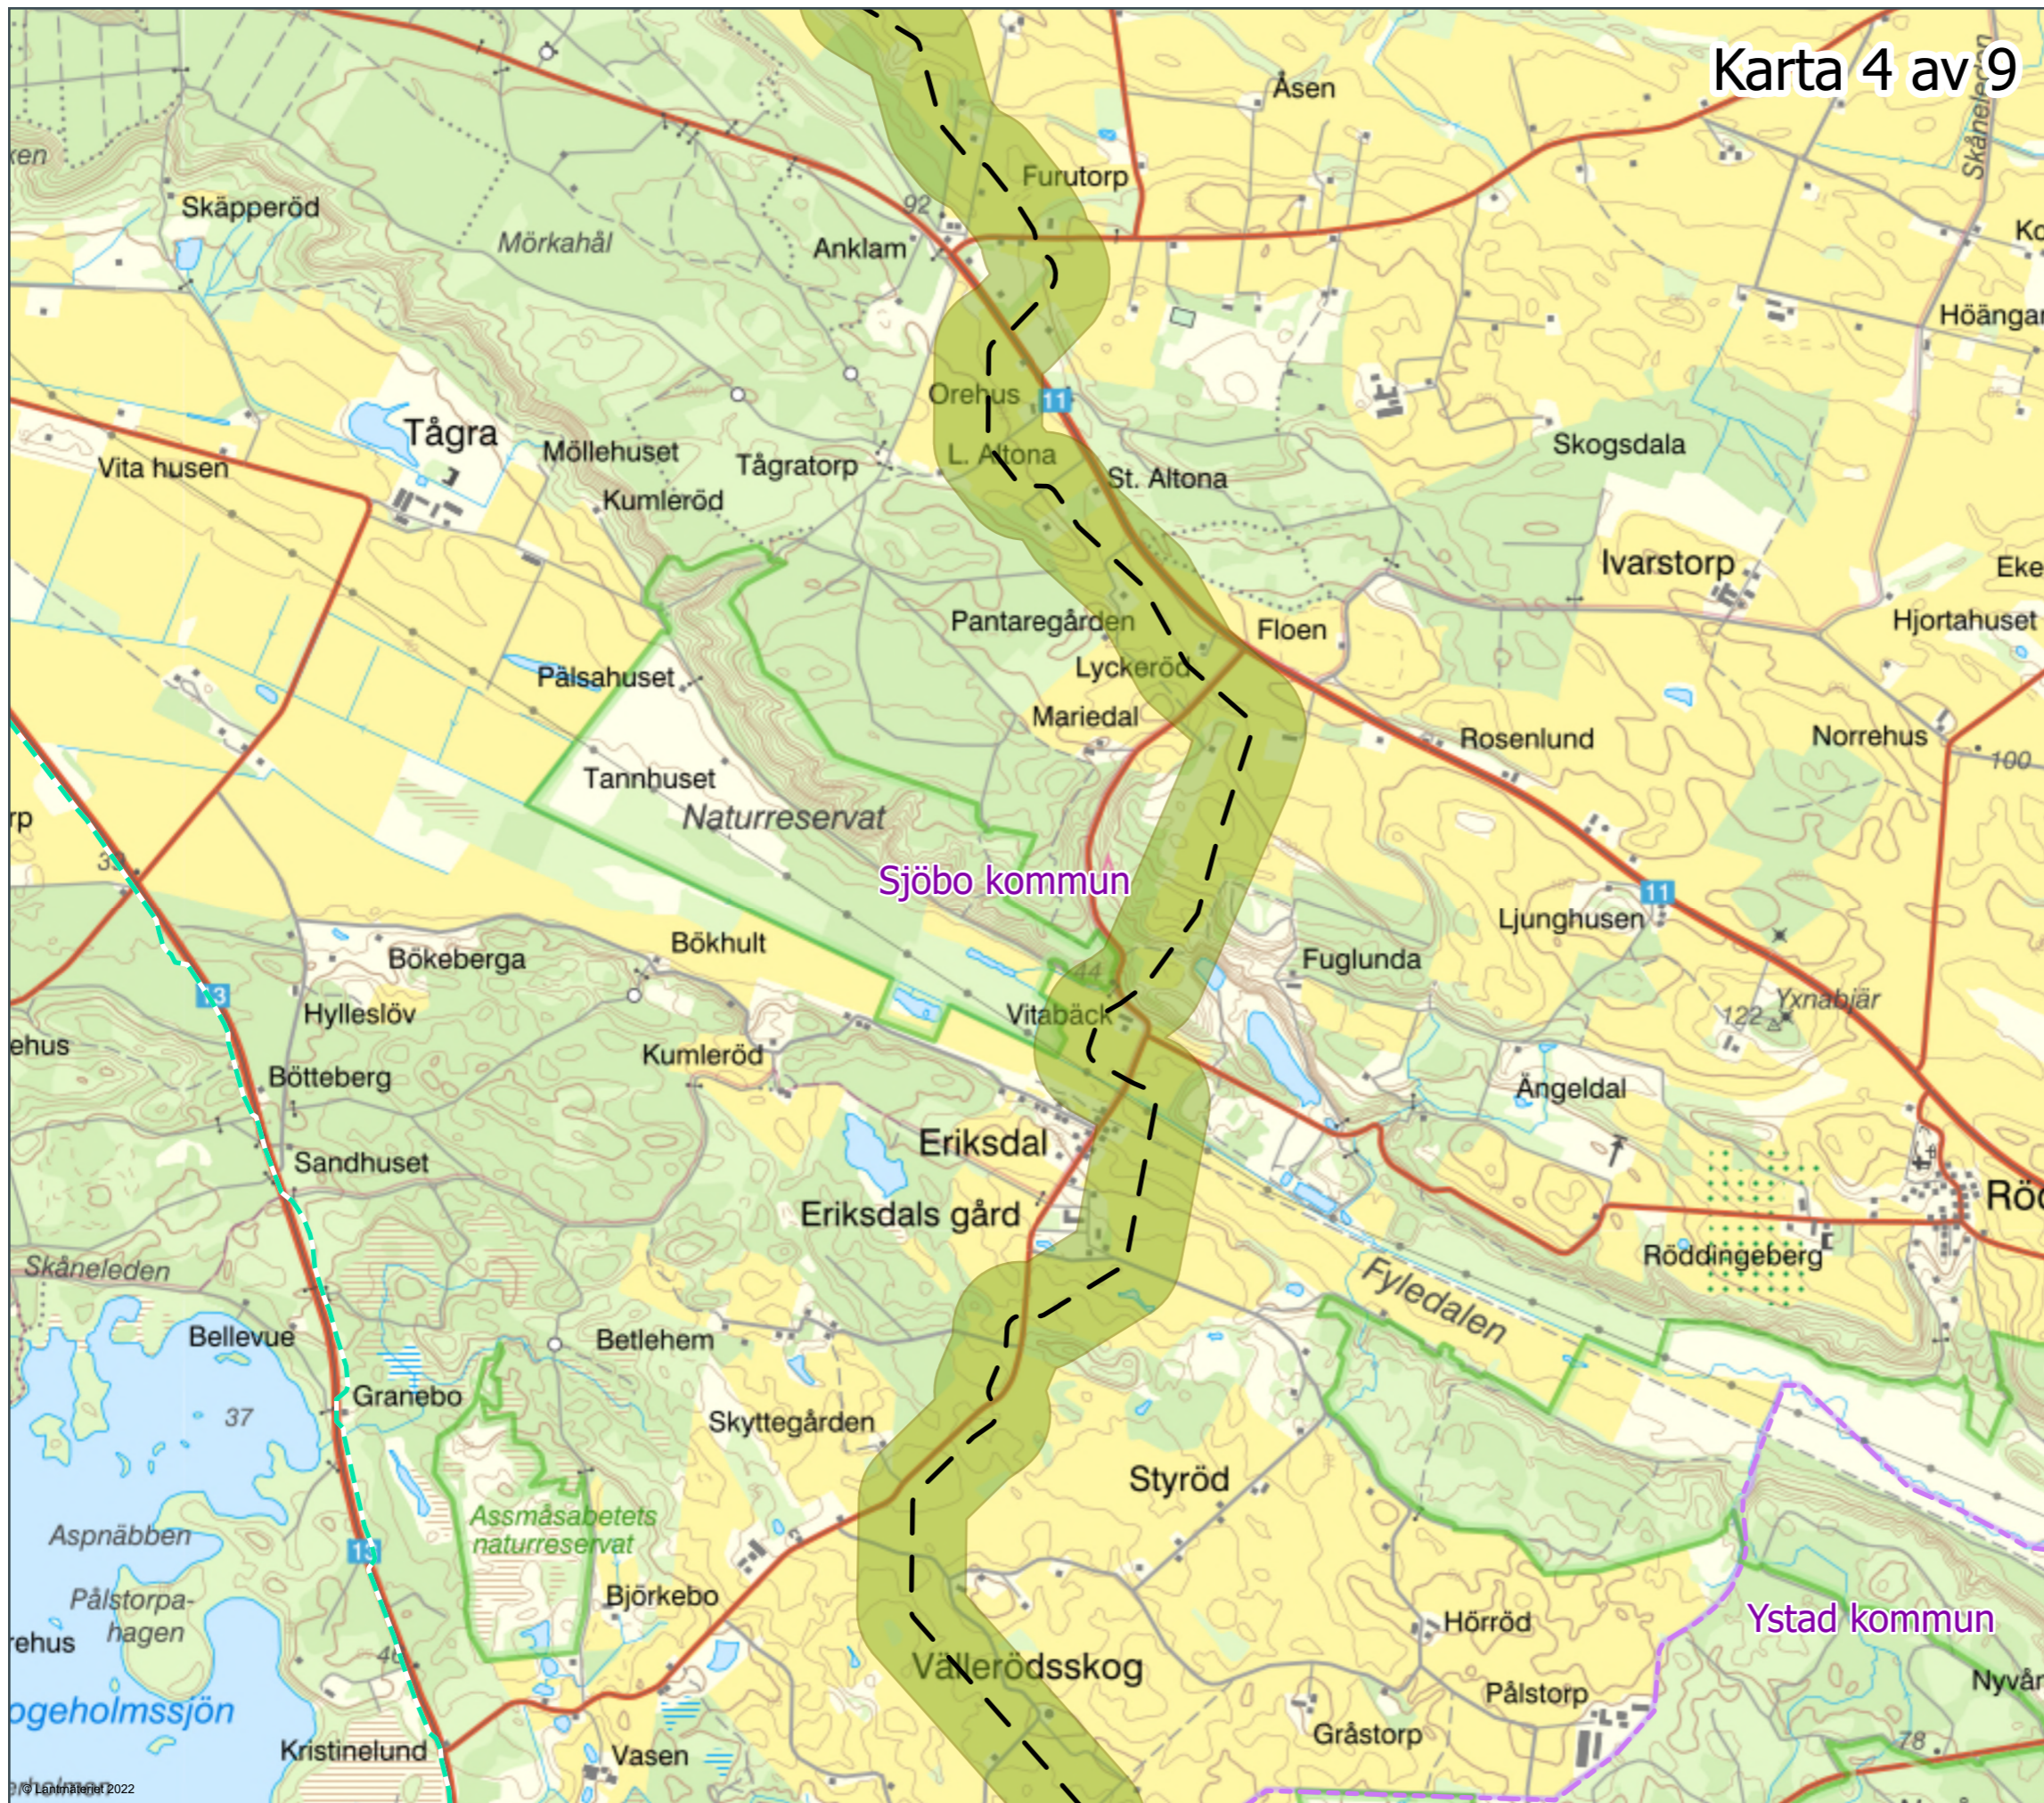

Karttitel
**ÖVERSIKTSKARTOR SAMRÅD
KONCESSION**

Projekt
TRITON kabelanslutning

Filnamn
Översiktskartor_Samråd_TRI_2023-10-10.pdf

Ekvidians

Koordinatsystem
SWEREF99 TM

Skapad av
341510ans2

Datum
2023-10-10






Karta 5 av 9

0 250 500 1 000 1 500 m



Skala (A3): 1:25 000

- Föreslagen centrumlinje kabelsträckning koncession
- Utredningskorridor - Land (Sjöbo kommun)
- Hansa Power Bridge, projekterad koncessionslinje för elkabel

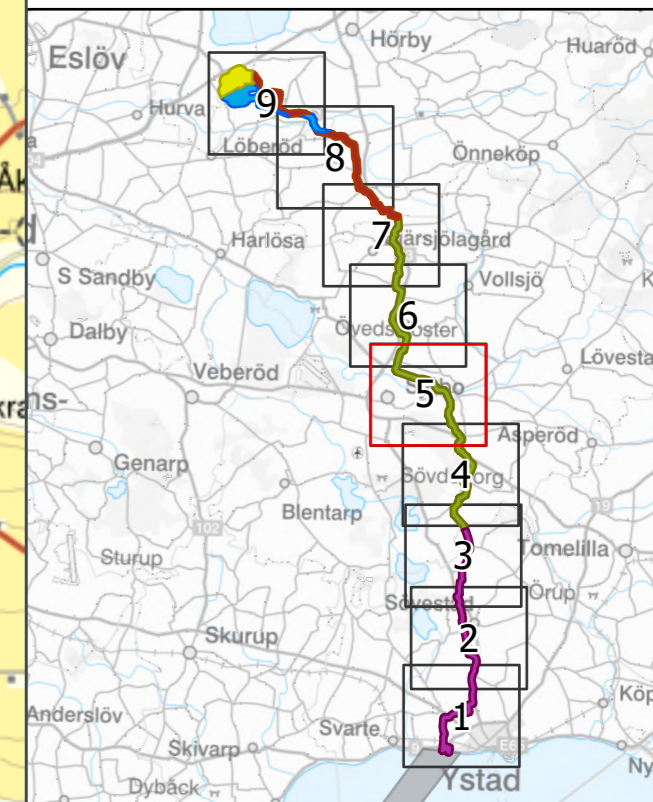

Karttitel
**ÖVERSIKTSKARTOR SAMRÅD
KONCESSION**

Projekt
TRITON kabelanslutning

Filnamn
Översiktskartor_Samråd_TRI_2023-10-10.pdf

Ekvidians

Koordinatsystem

SWEREF99 TM


Skapad av
341510ans2

Datum
2023-10-10






Karta 6 av 9

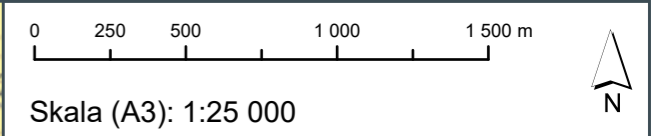

- Föreslagen centrumlinje kabelsträckning koncession
- Utredningskorridor - Land (Sjöbo kommun)
- - - Hansa Power Bridge, projekterad koncessionslinje för elkabel

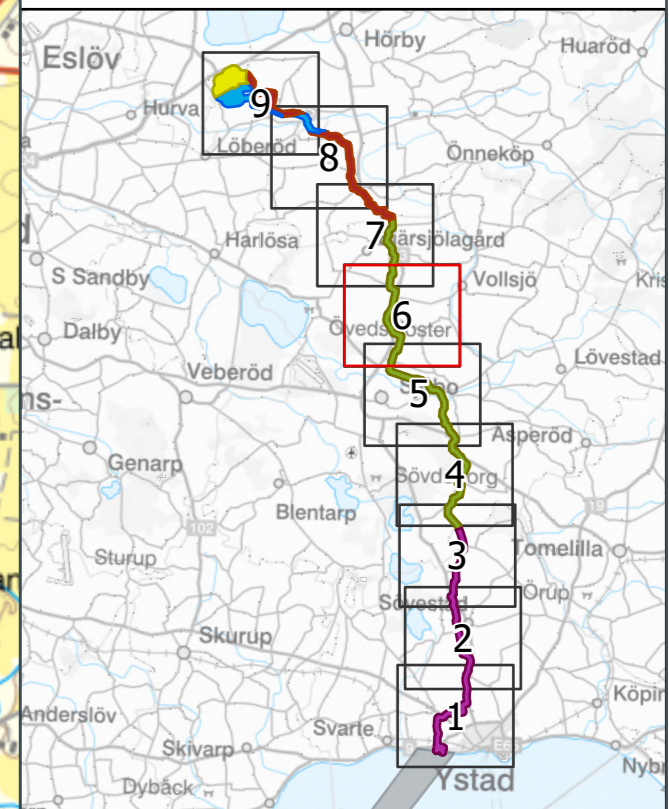

Karttitel
ÖVERSIKTSKARTOR SAMRÅD KONCESSION

Projekt
TRITON kabelanslutning

Filnamn
 Översiktskartor_Samråd_TRI_2023-10-10.pdf

Ekvidistans

Koordinatsystem
 SWEREF99 TM


Skapad av
 341510ans2

Datum
 2023-10-10






Karta 7 av 9

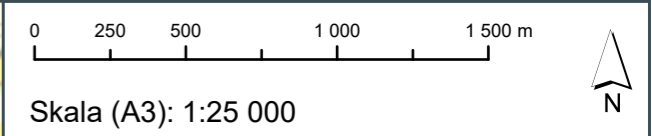

- Föreslagen centrumlinje kabelsträckning koncession
- Utredningskorridor - Land (Hörby kommun)
- Utredningskorridor - Land (Sjöbo kommun)
- Hansa Power Bridge, projekterad koncessionslinje för elkabel

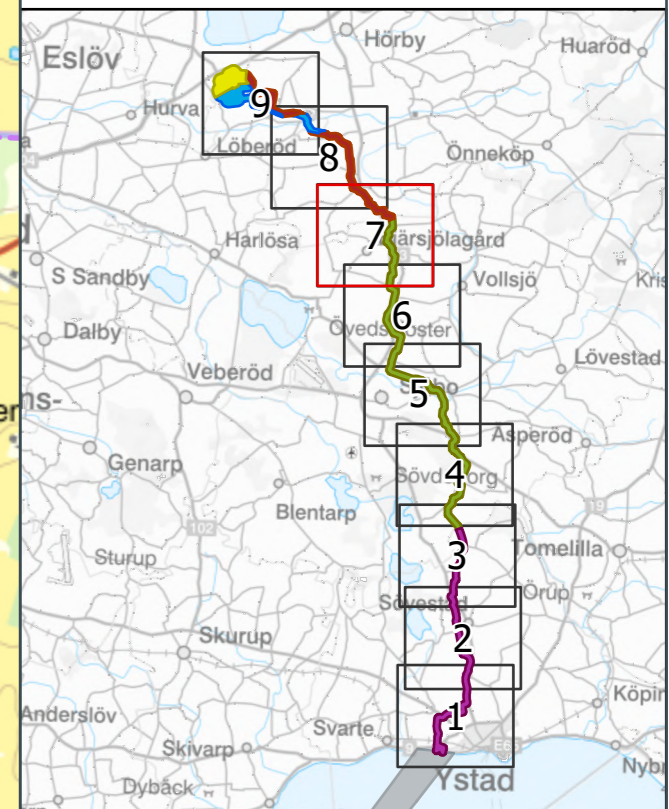

Karttitel
ÖVERSIKTSKARTOR SAMRÅD KONCESSION


Projekt
TRITON kabelanslutning

Filnamn
 Översiktskartor_Samråd_TRI_2023-10-10.pdf



Ekvidistans	Koordinatsystem SWEREF99 TM
-------------	--------------------------------

Skapad av 341510ans2	
-------------------------	---

Datum 2023-10-10

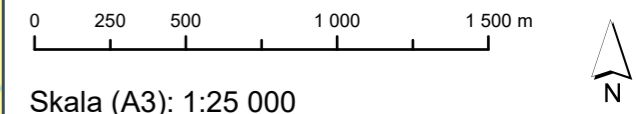

- Föreslagen centrumlinje kabelsträckning koncession
- Utredningskorridor - Land (Eslöv kommun)
- Utredningskorridor - Land (Hörby kommun)
- Hansa Power Bridge, projekterad koncessionslinje för elkabel

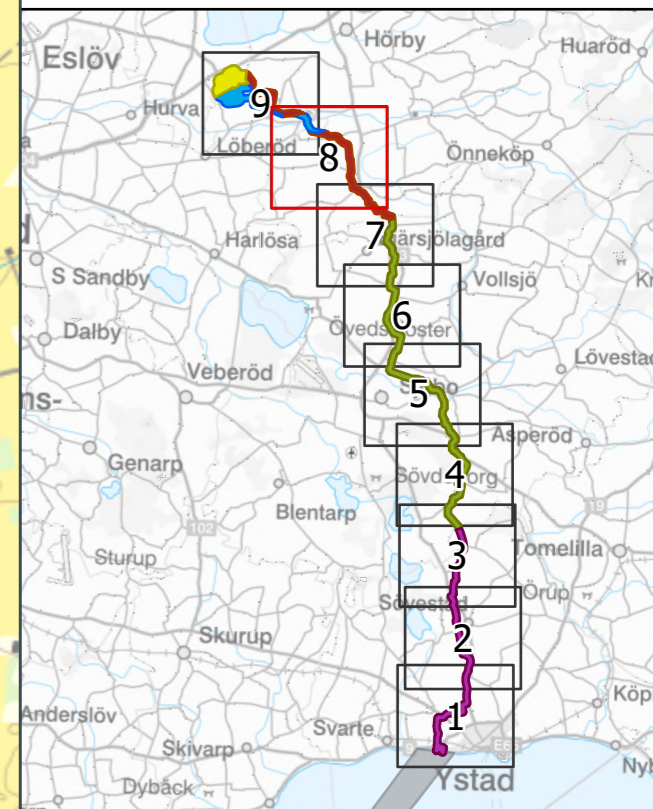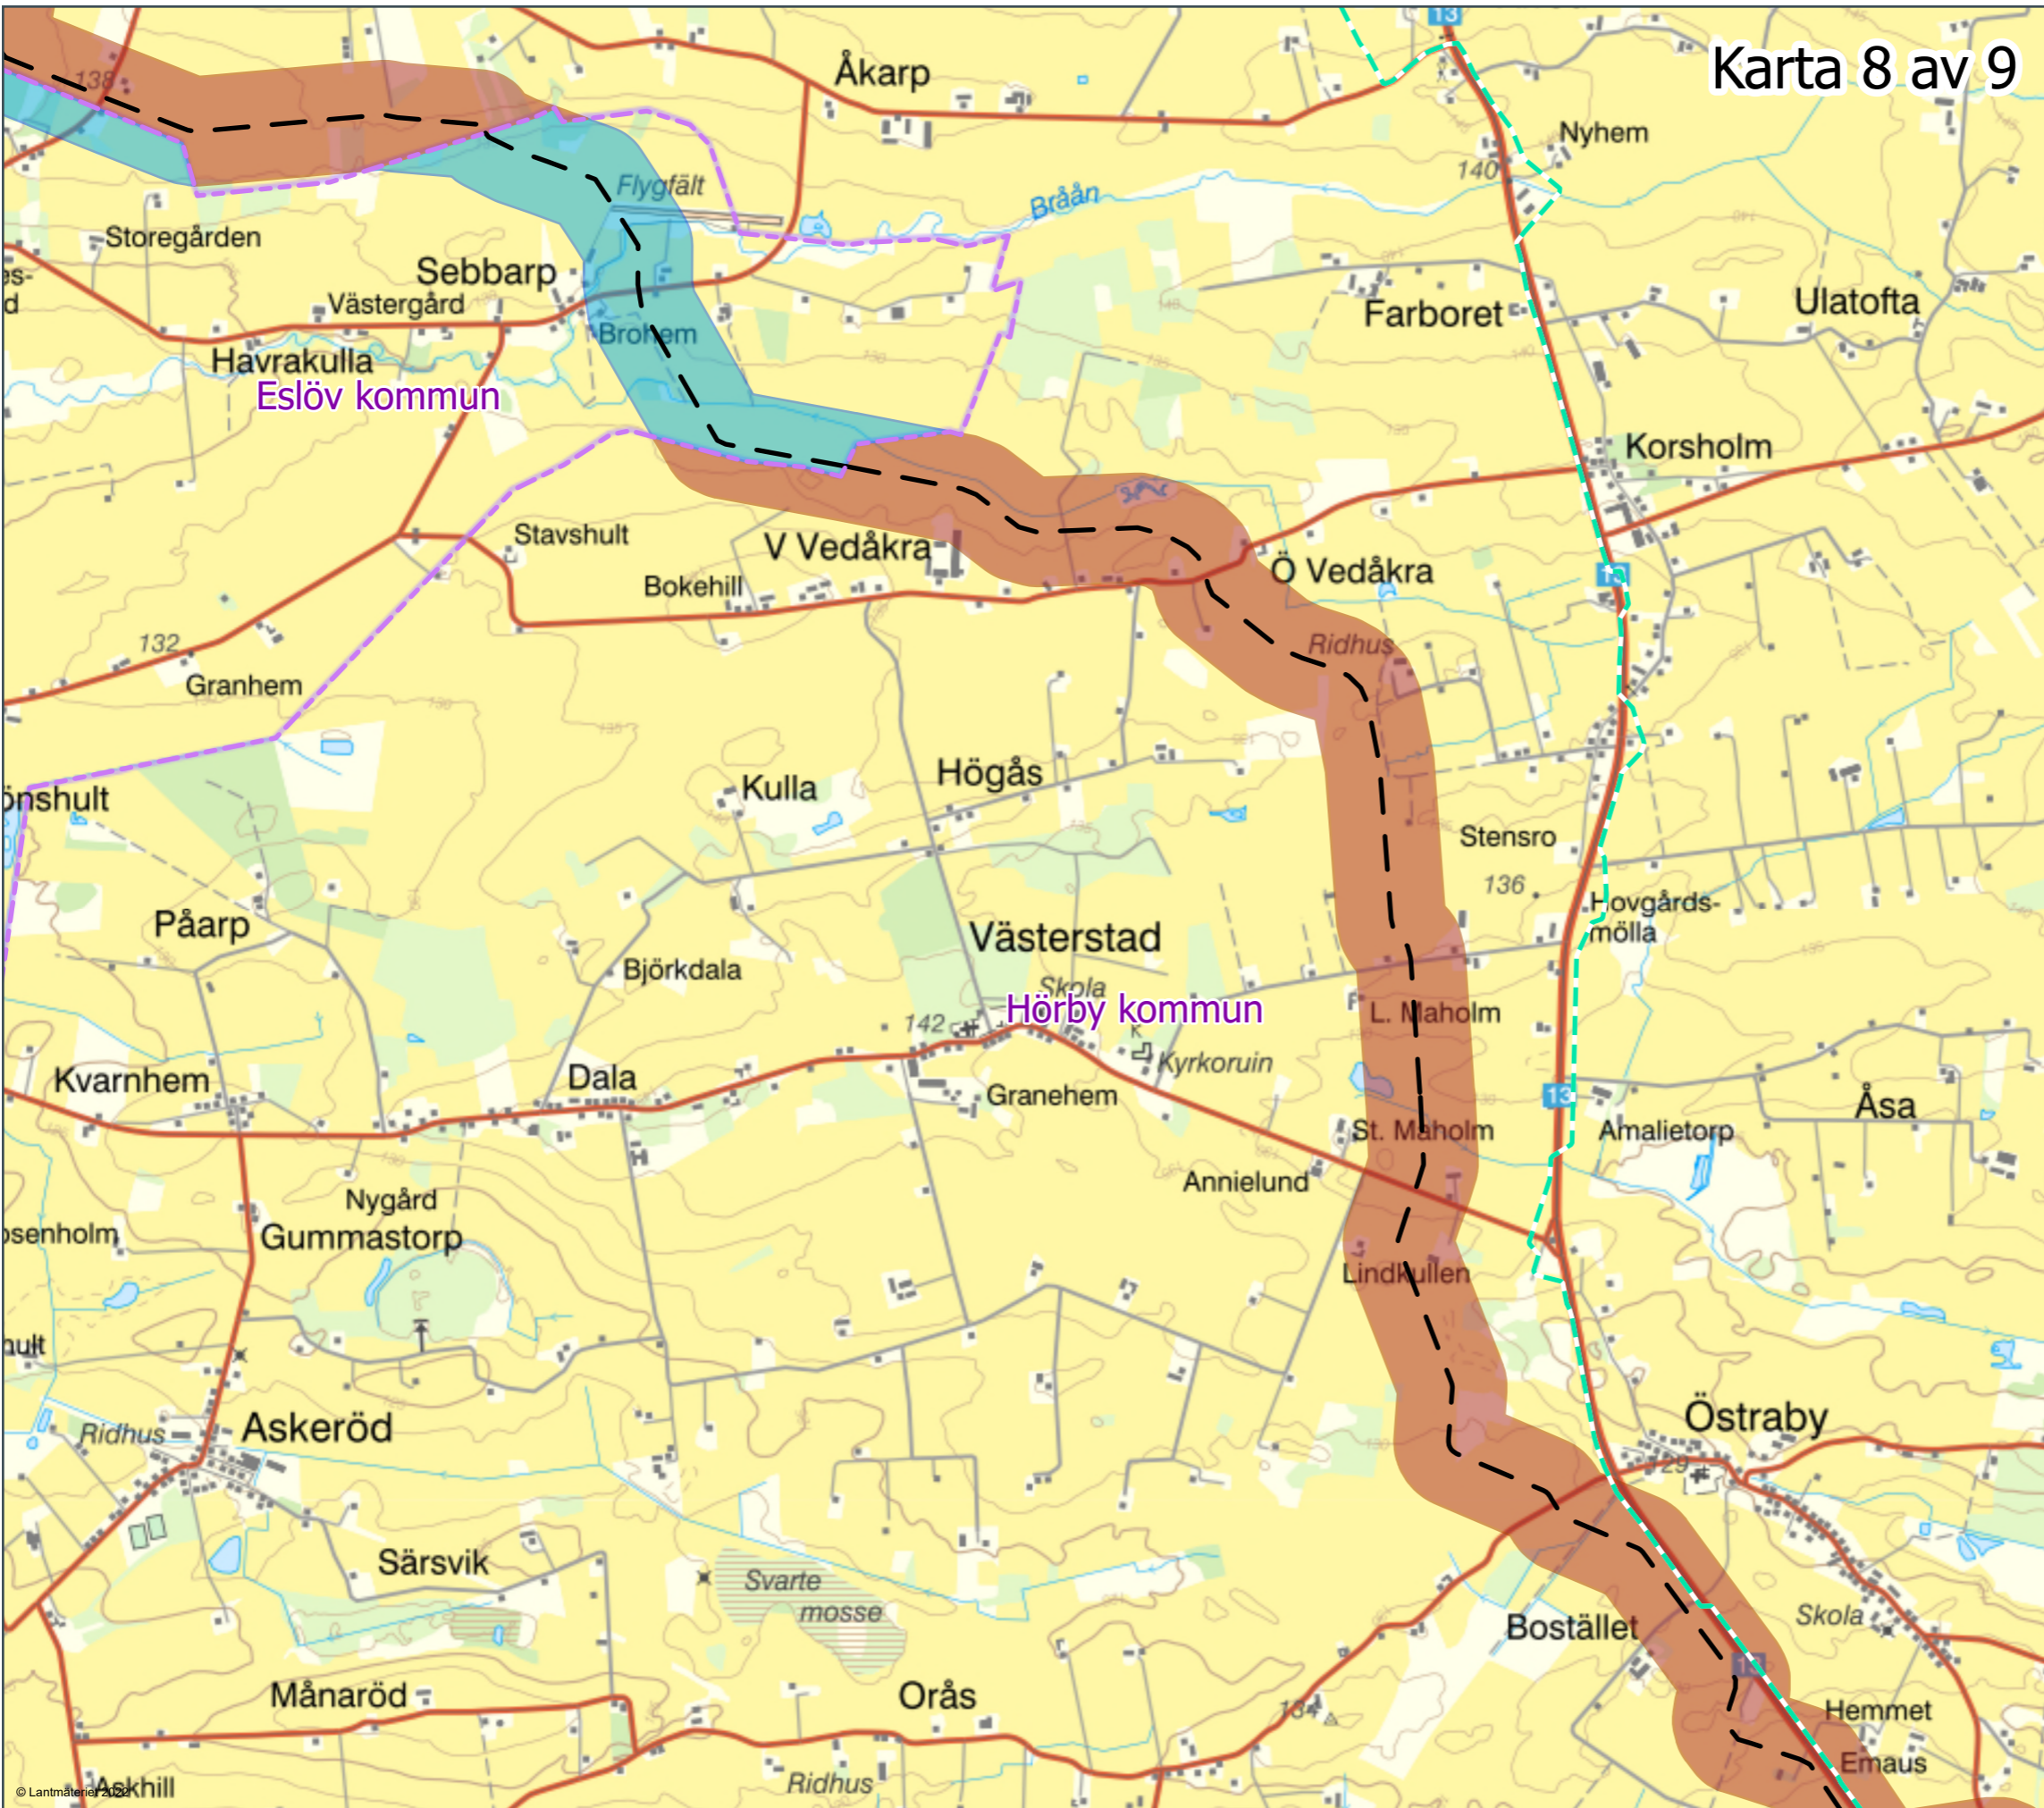

Karttitel
**ÖVERSIKTSKARTOR SAMRÅD
 KONCESSION**


Projekt
TRITON kabelanslutning

Filnamn
 Översiktskartor_Samråd_TRI_2023-10-10.pdf


Ekvidistans	Koordinatsystem SWEREF99 TM
-------------	--------------------------------

Skapad av 341510ans2	
-------------------------	--


Datum 2023-10-10

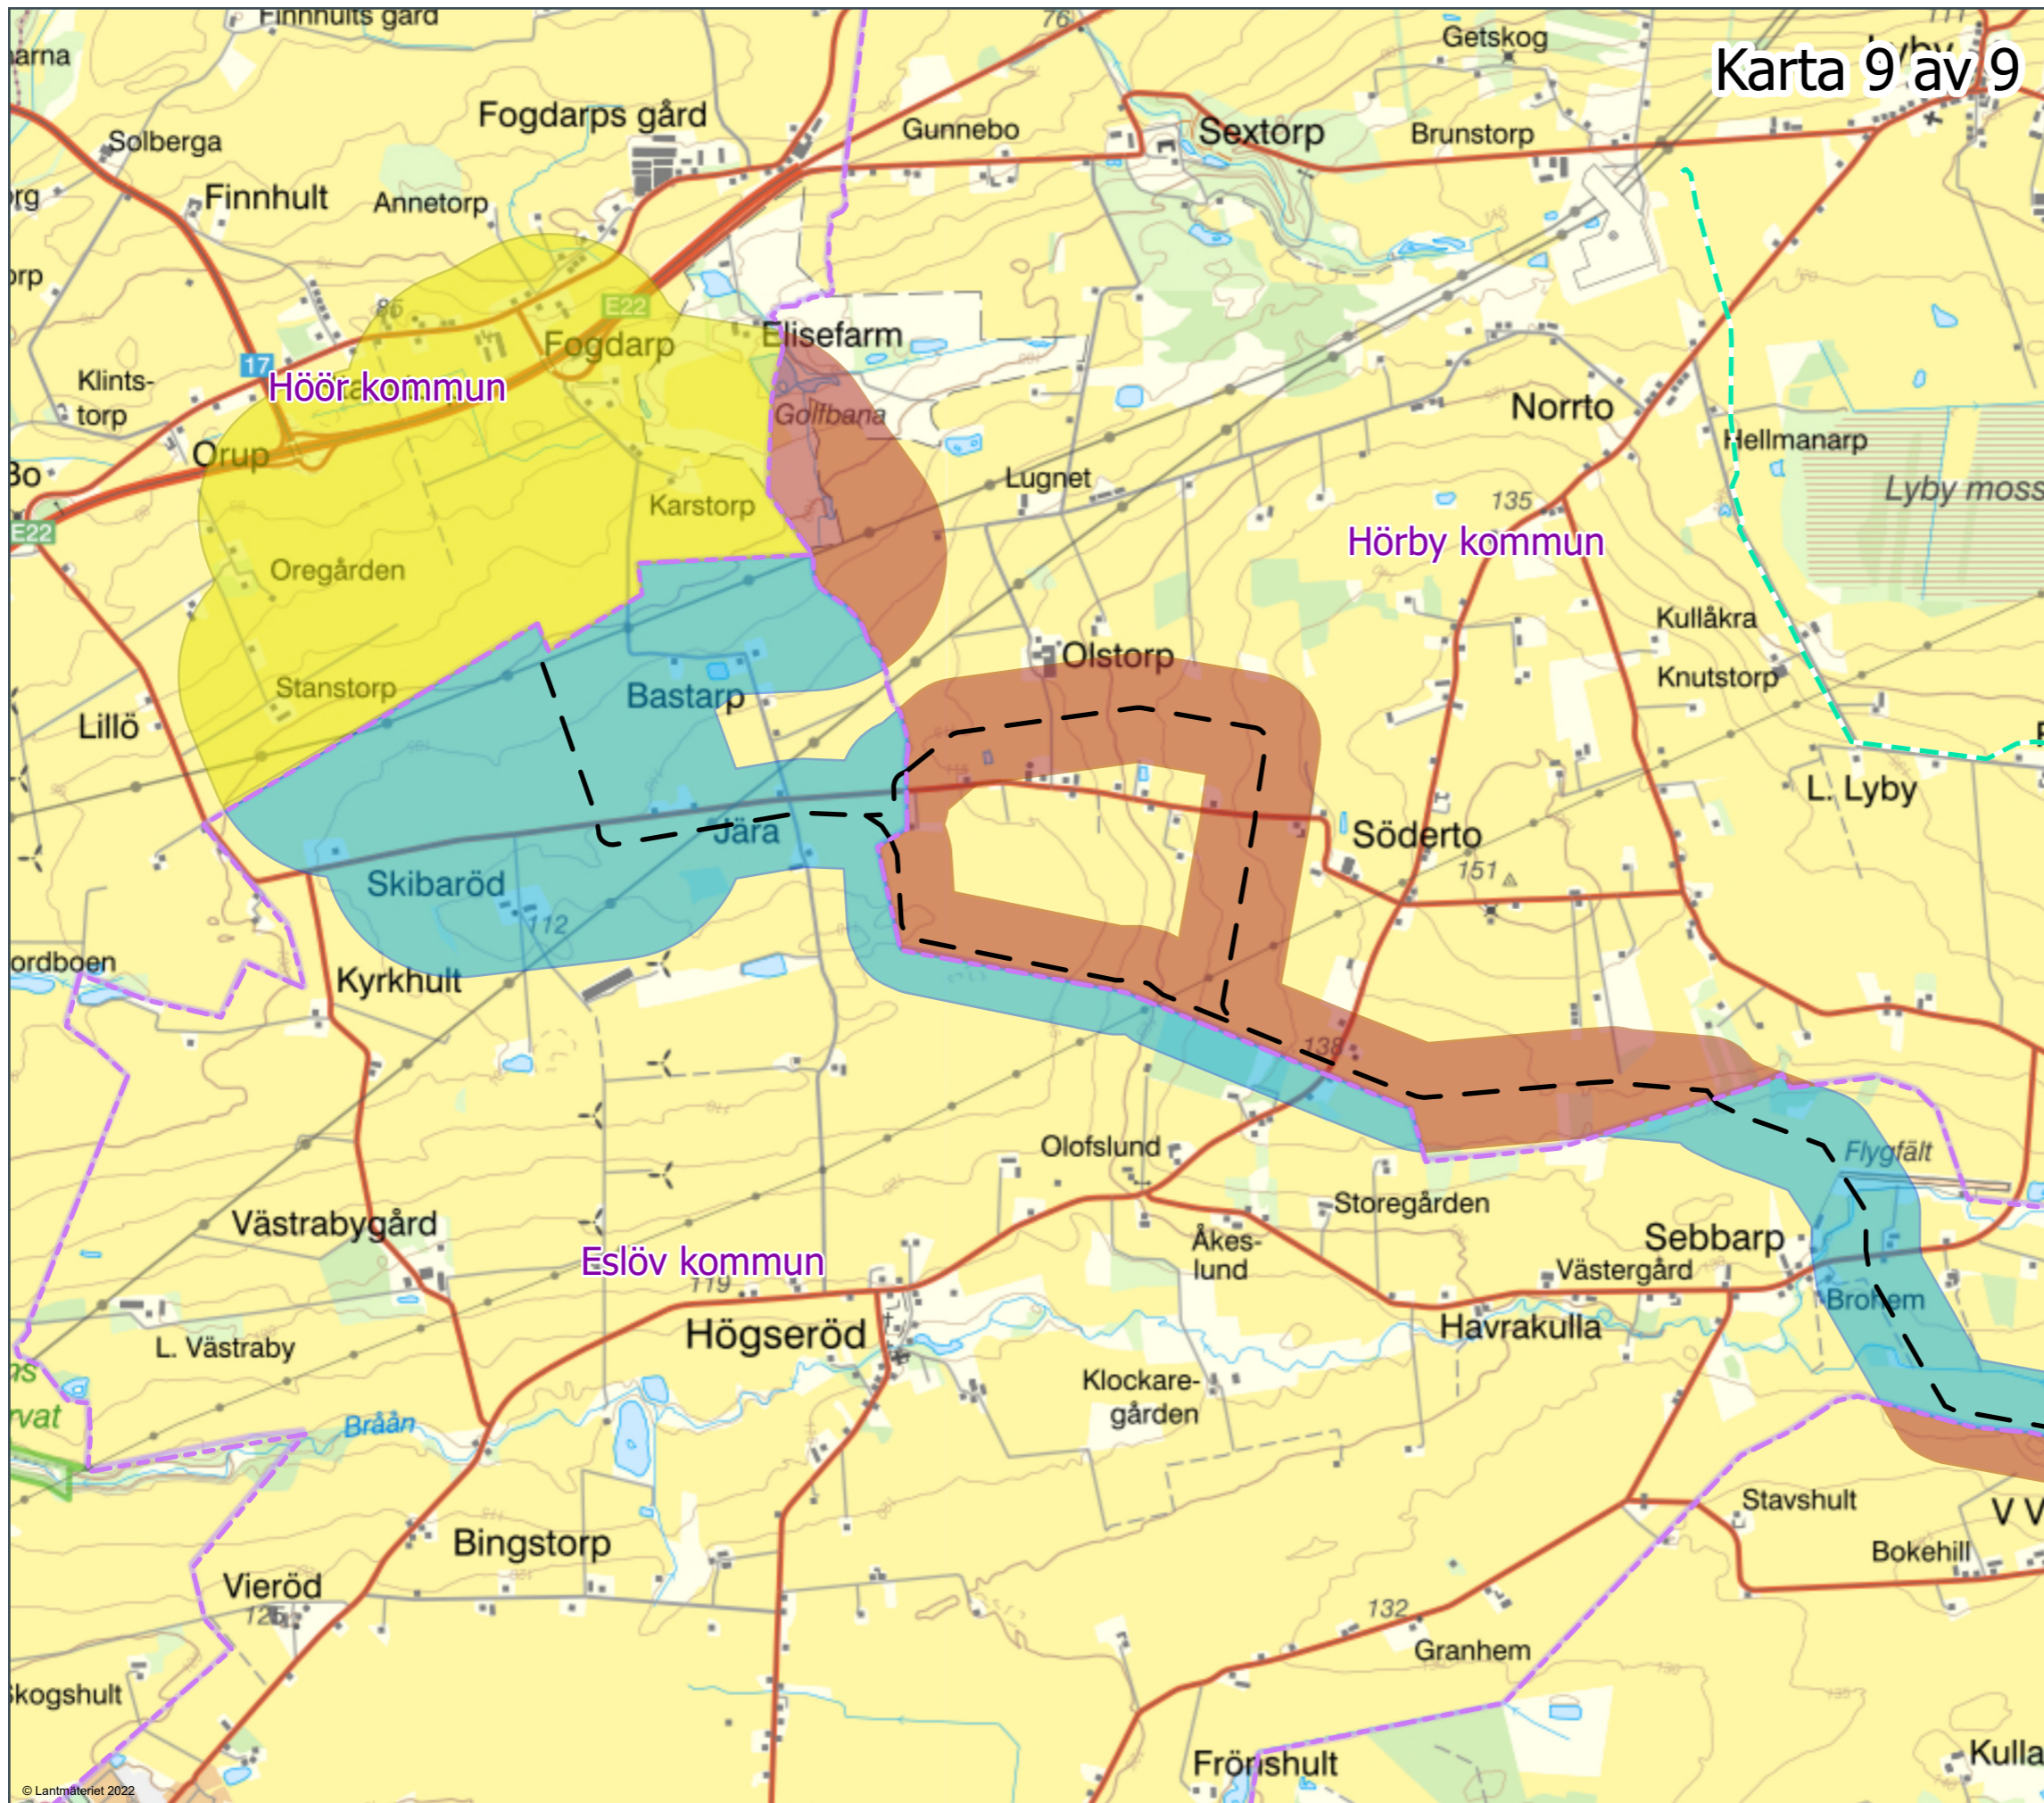

Karta 9 av 9

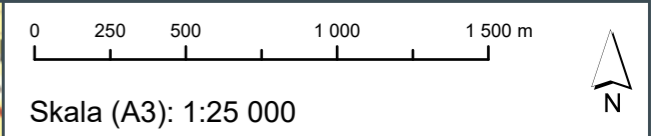

- Föreslagen centrumlinje kabelsträckning koncession
- Utredningskorridor - Land (Höör kommun)
- Utredningskorridor - Land (Eslöv kommun)
- Utredningskorridor - Land (Hörby kommun)
- Hansa Power Bridge, projekterad koncessionslinje för elkabel

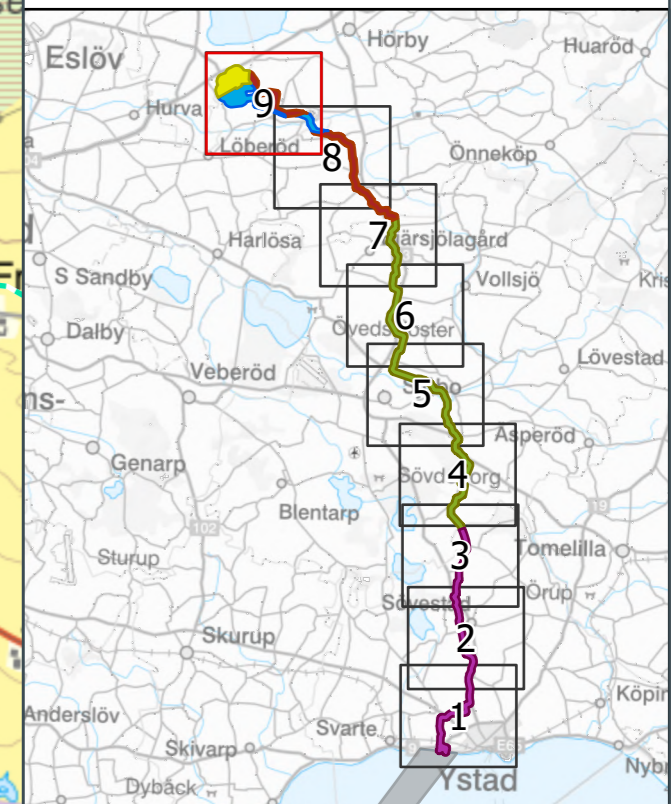

Karttitel
ÖVERSIKTSKARTOR SAMRÅD KONCESSION

Projekt
TRITON kabelanslutning

Filnamn
 Översigtskartor_Samråd_TRI_2023-10-10.pdf

Ekvidians	Koordinatsystem SWEREF99 TM
-----------	--------------------------------

Skapad av 341510ans2	
-------------------------	--

Datum 2023-10-10
