


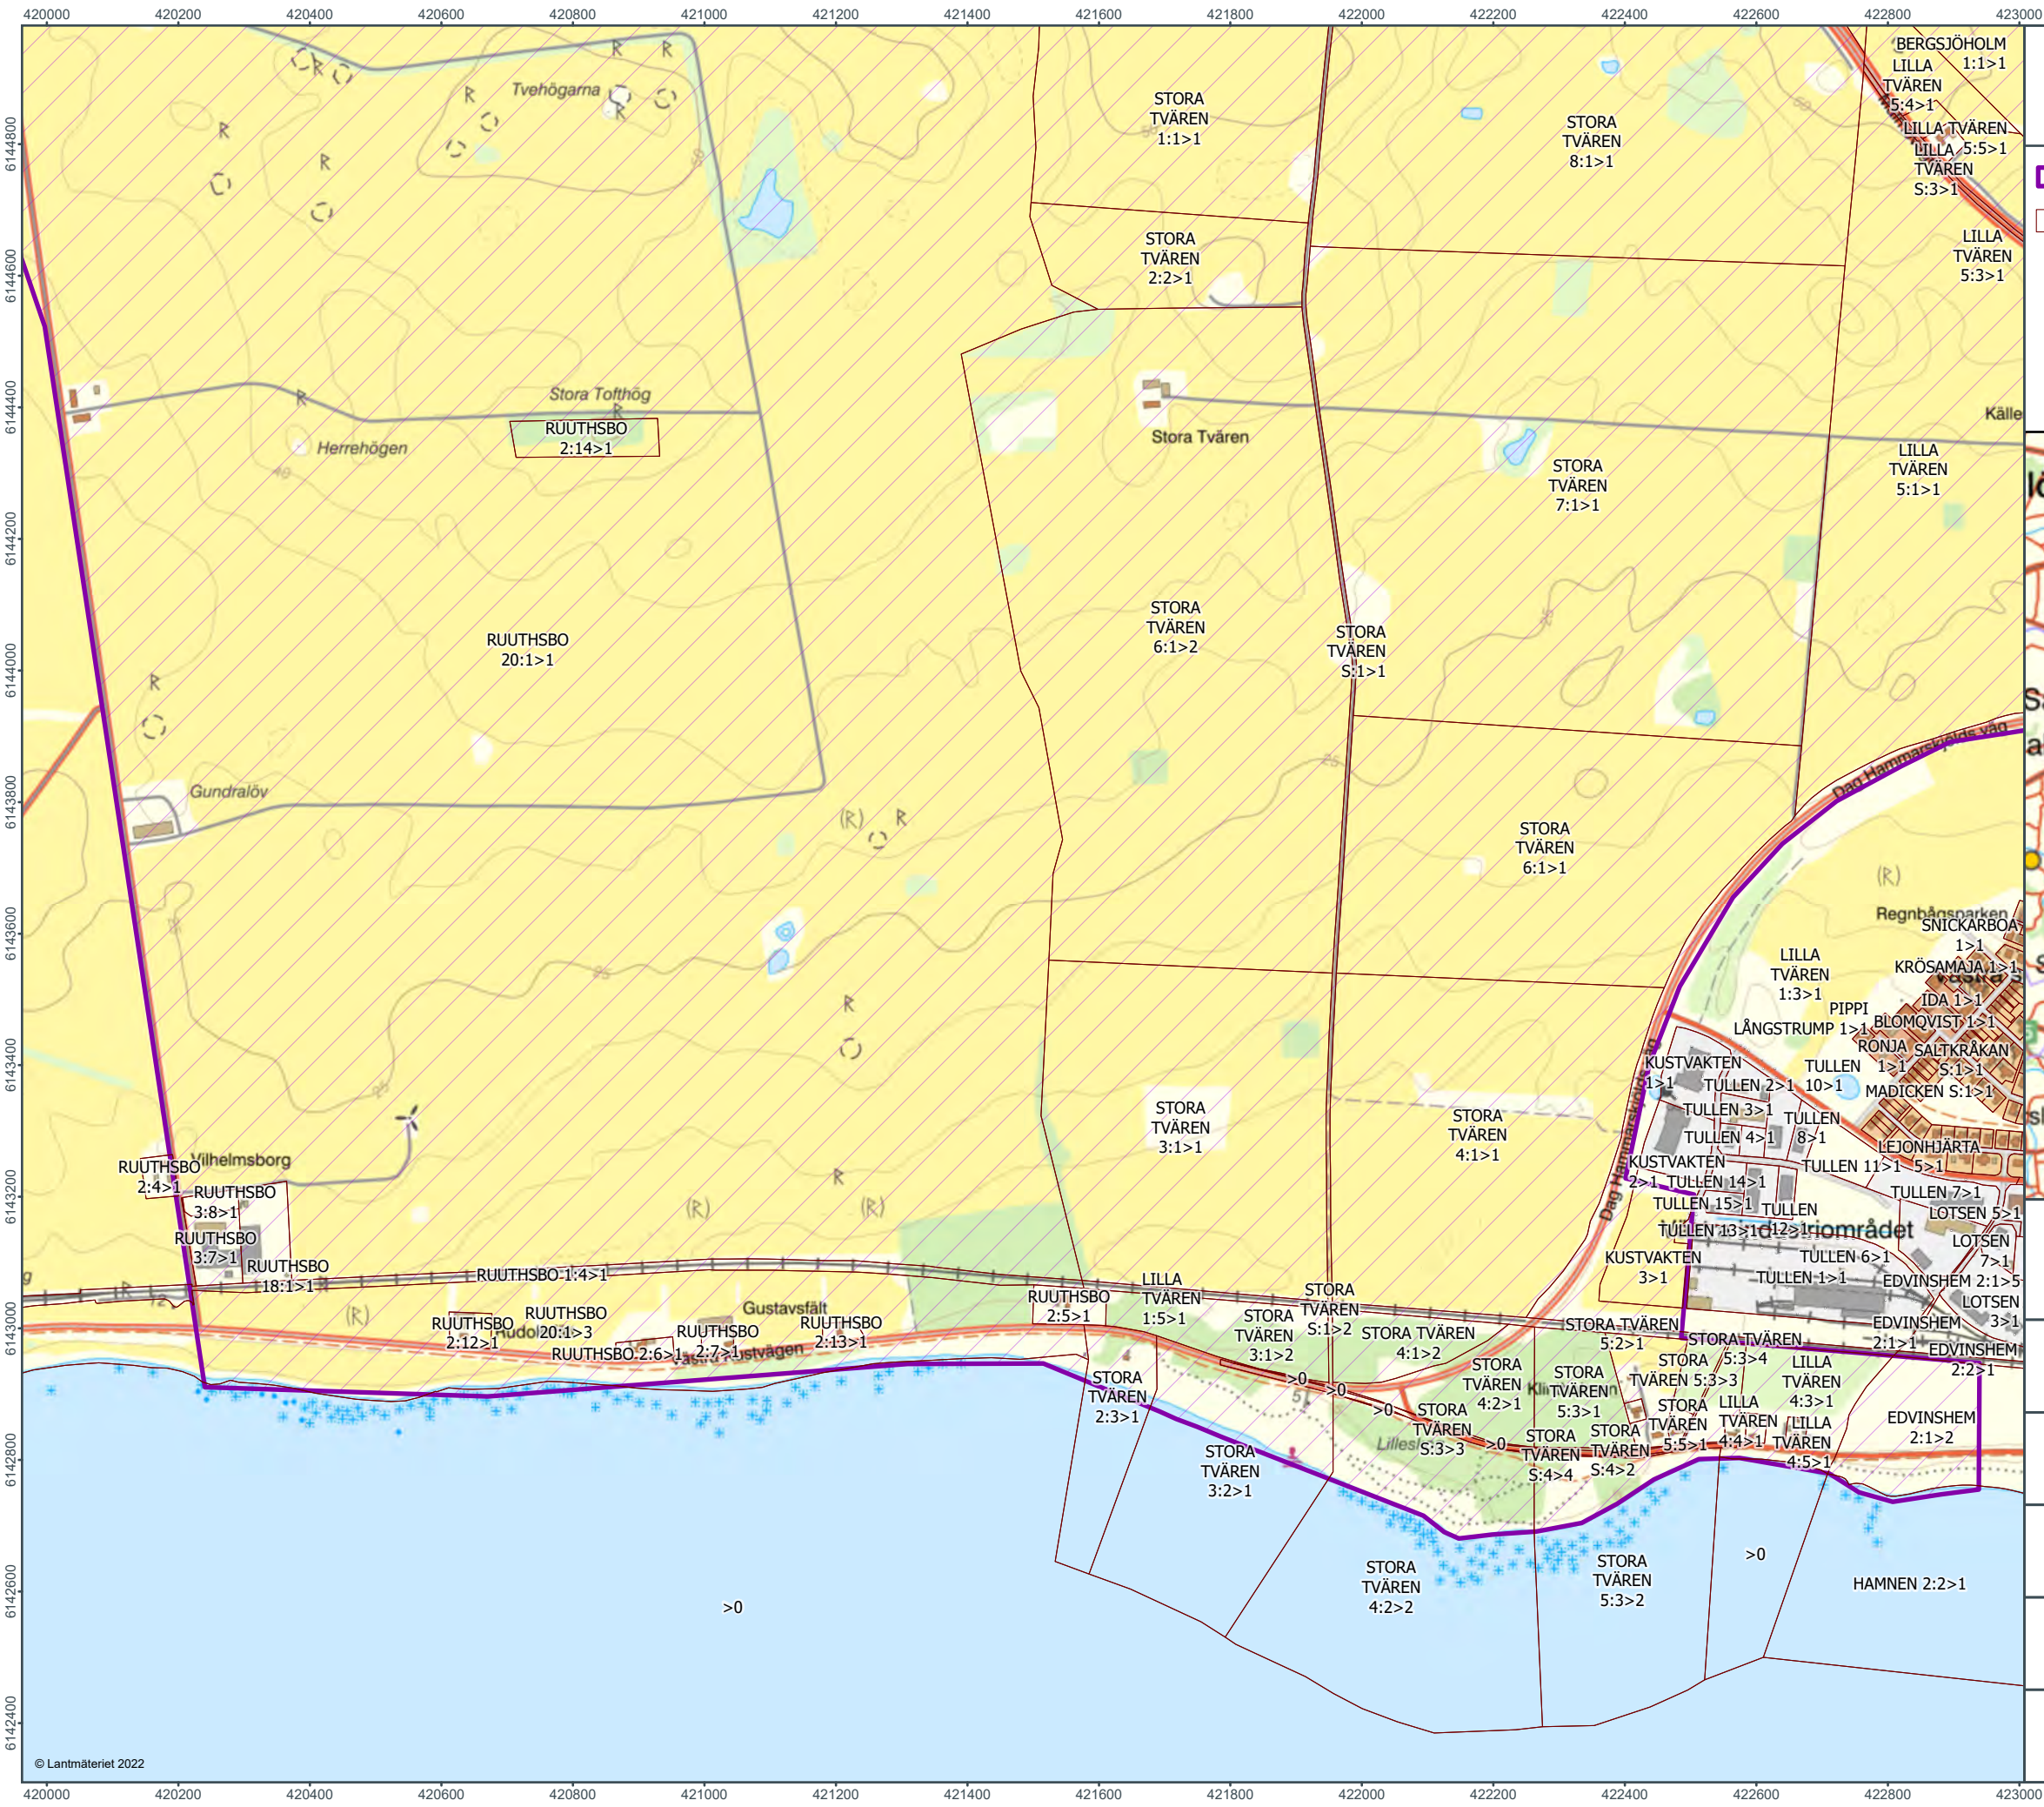


0 100 200 400 m

Skala (A3): 1:10 000

- Kabelkorridor
- Fastighetsgräns

Sida 1 av 37

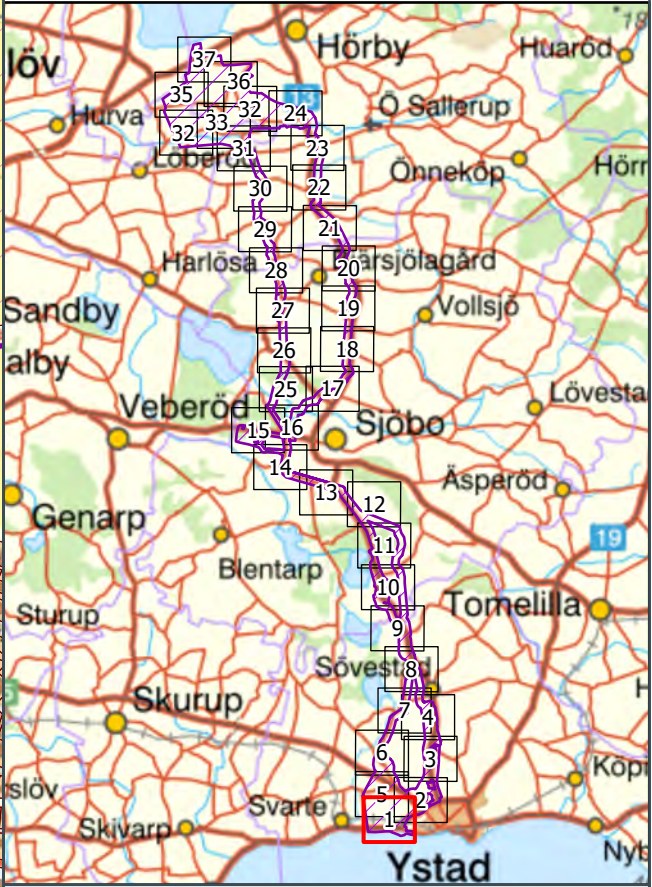

Karttitel
SAMRÅDSMÖTE



Projekt
TRITON



Filnamn
DetaljKarta_Samrad_TRI_2022-12-22.pdf

Ekvidistans	Koordinatsystem
5 m	SWEREF99 TM

Skapad av	
341510ans2	

Datum	2022-12-22
-------	------------

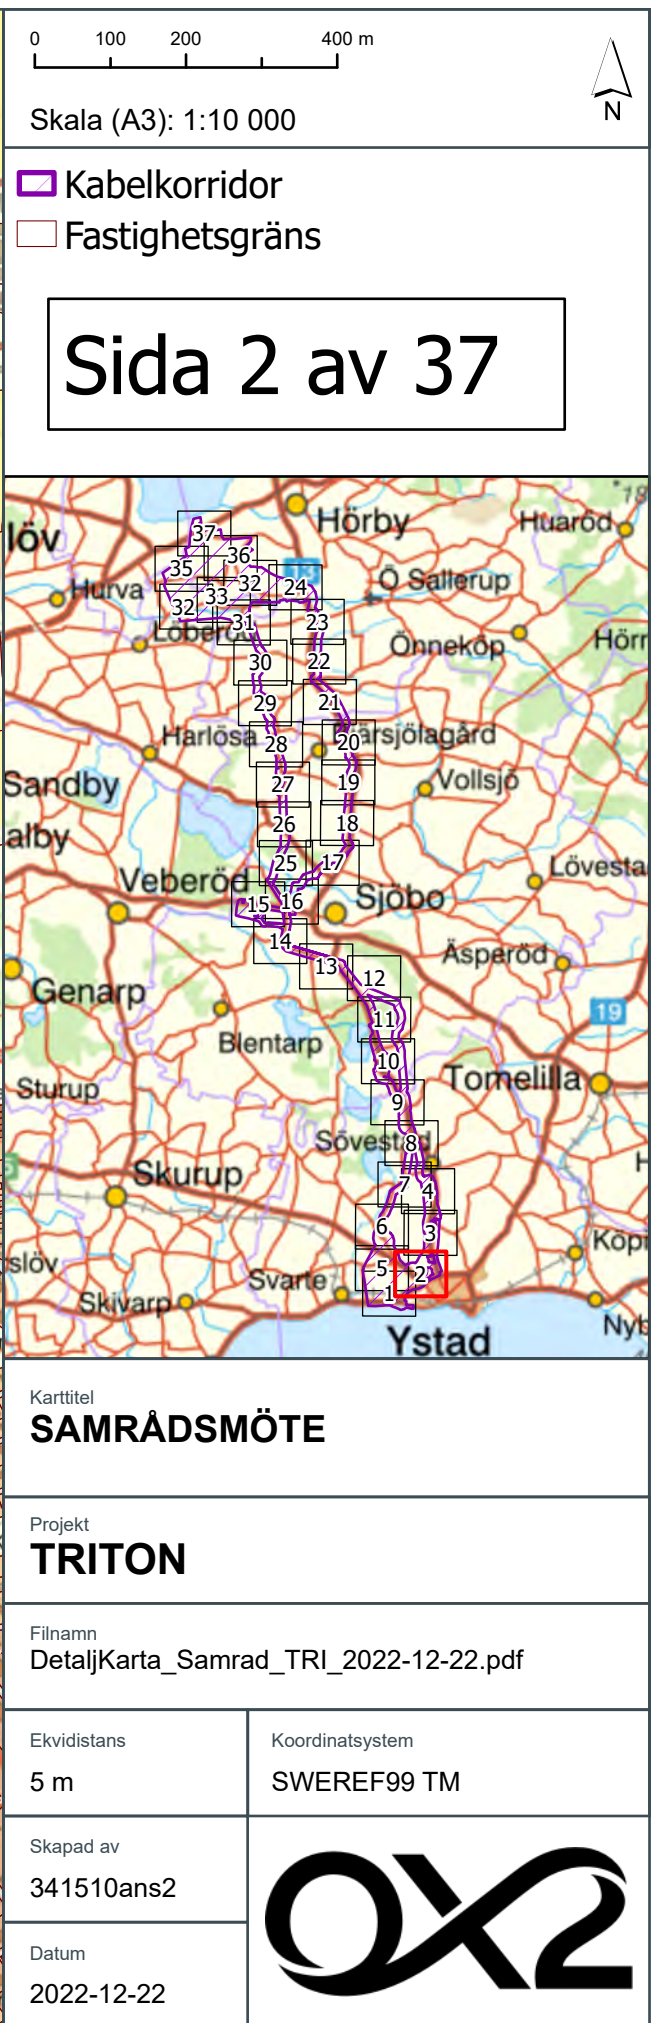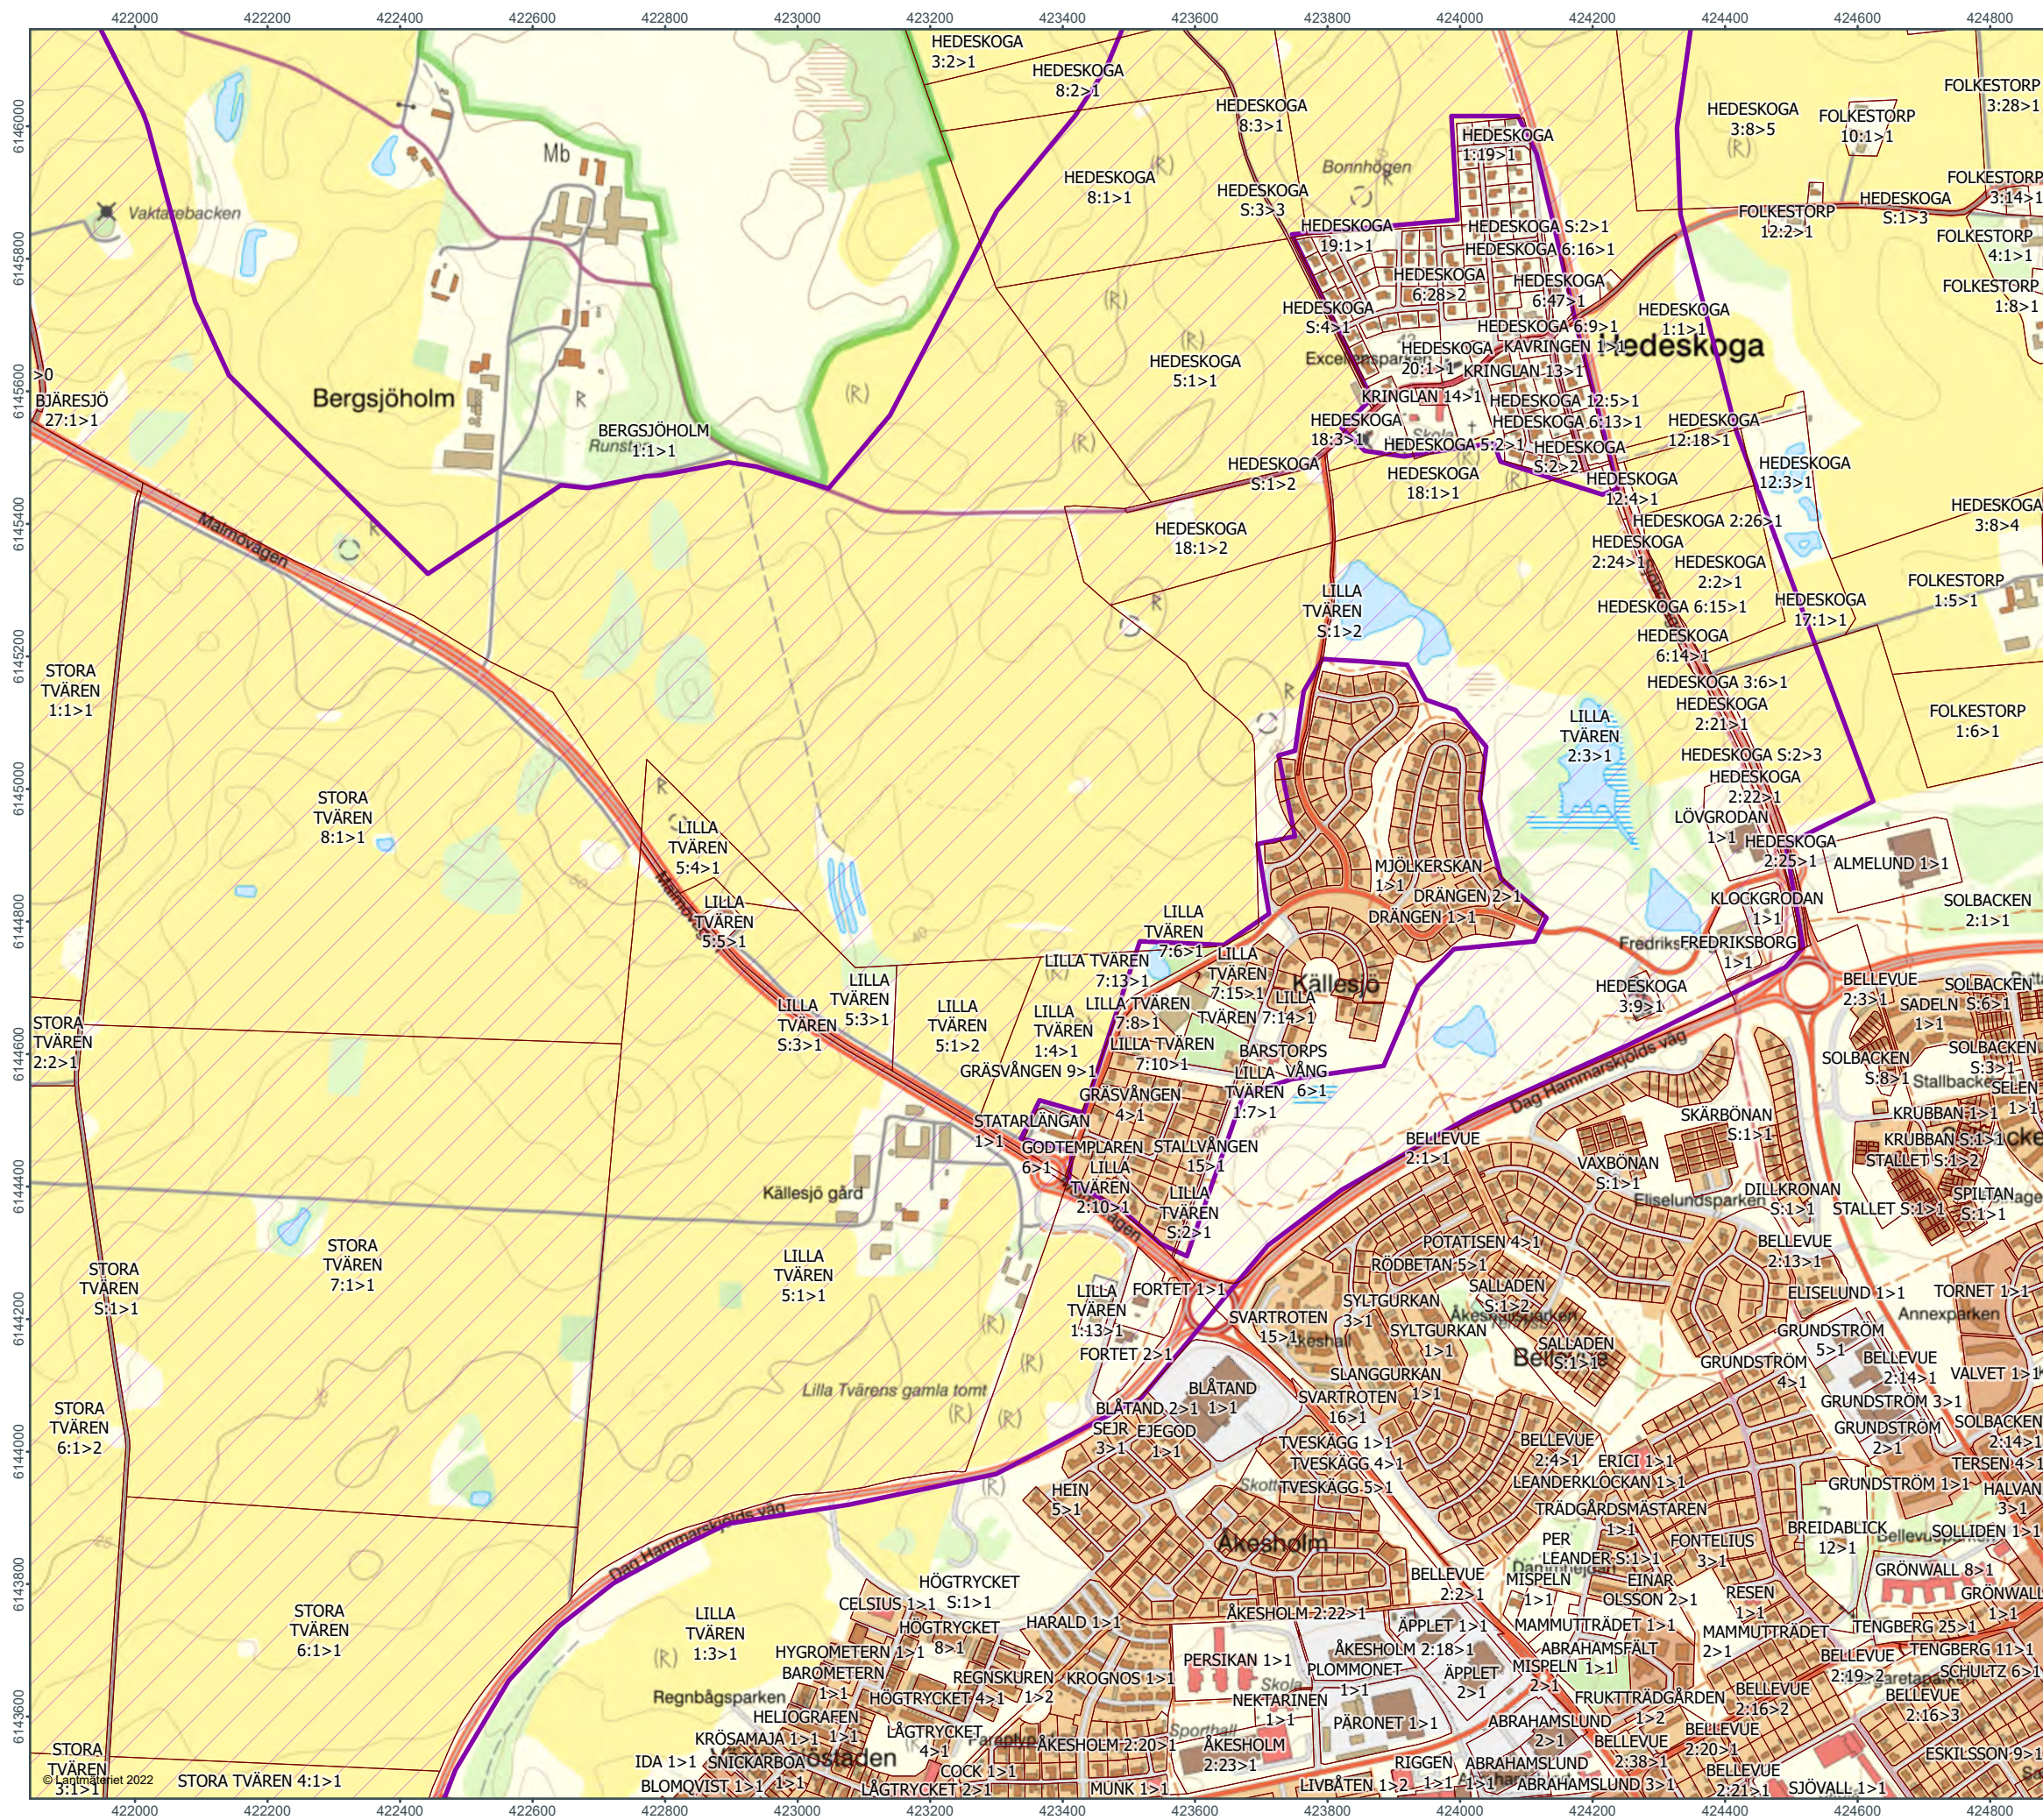

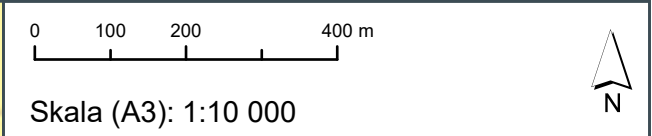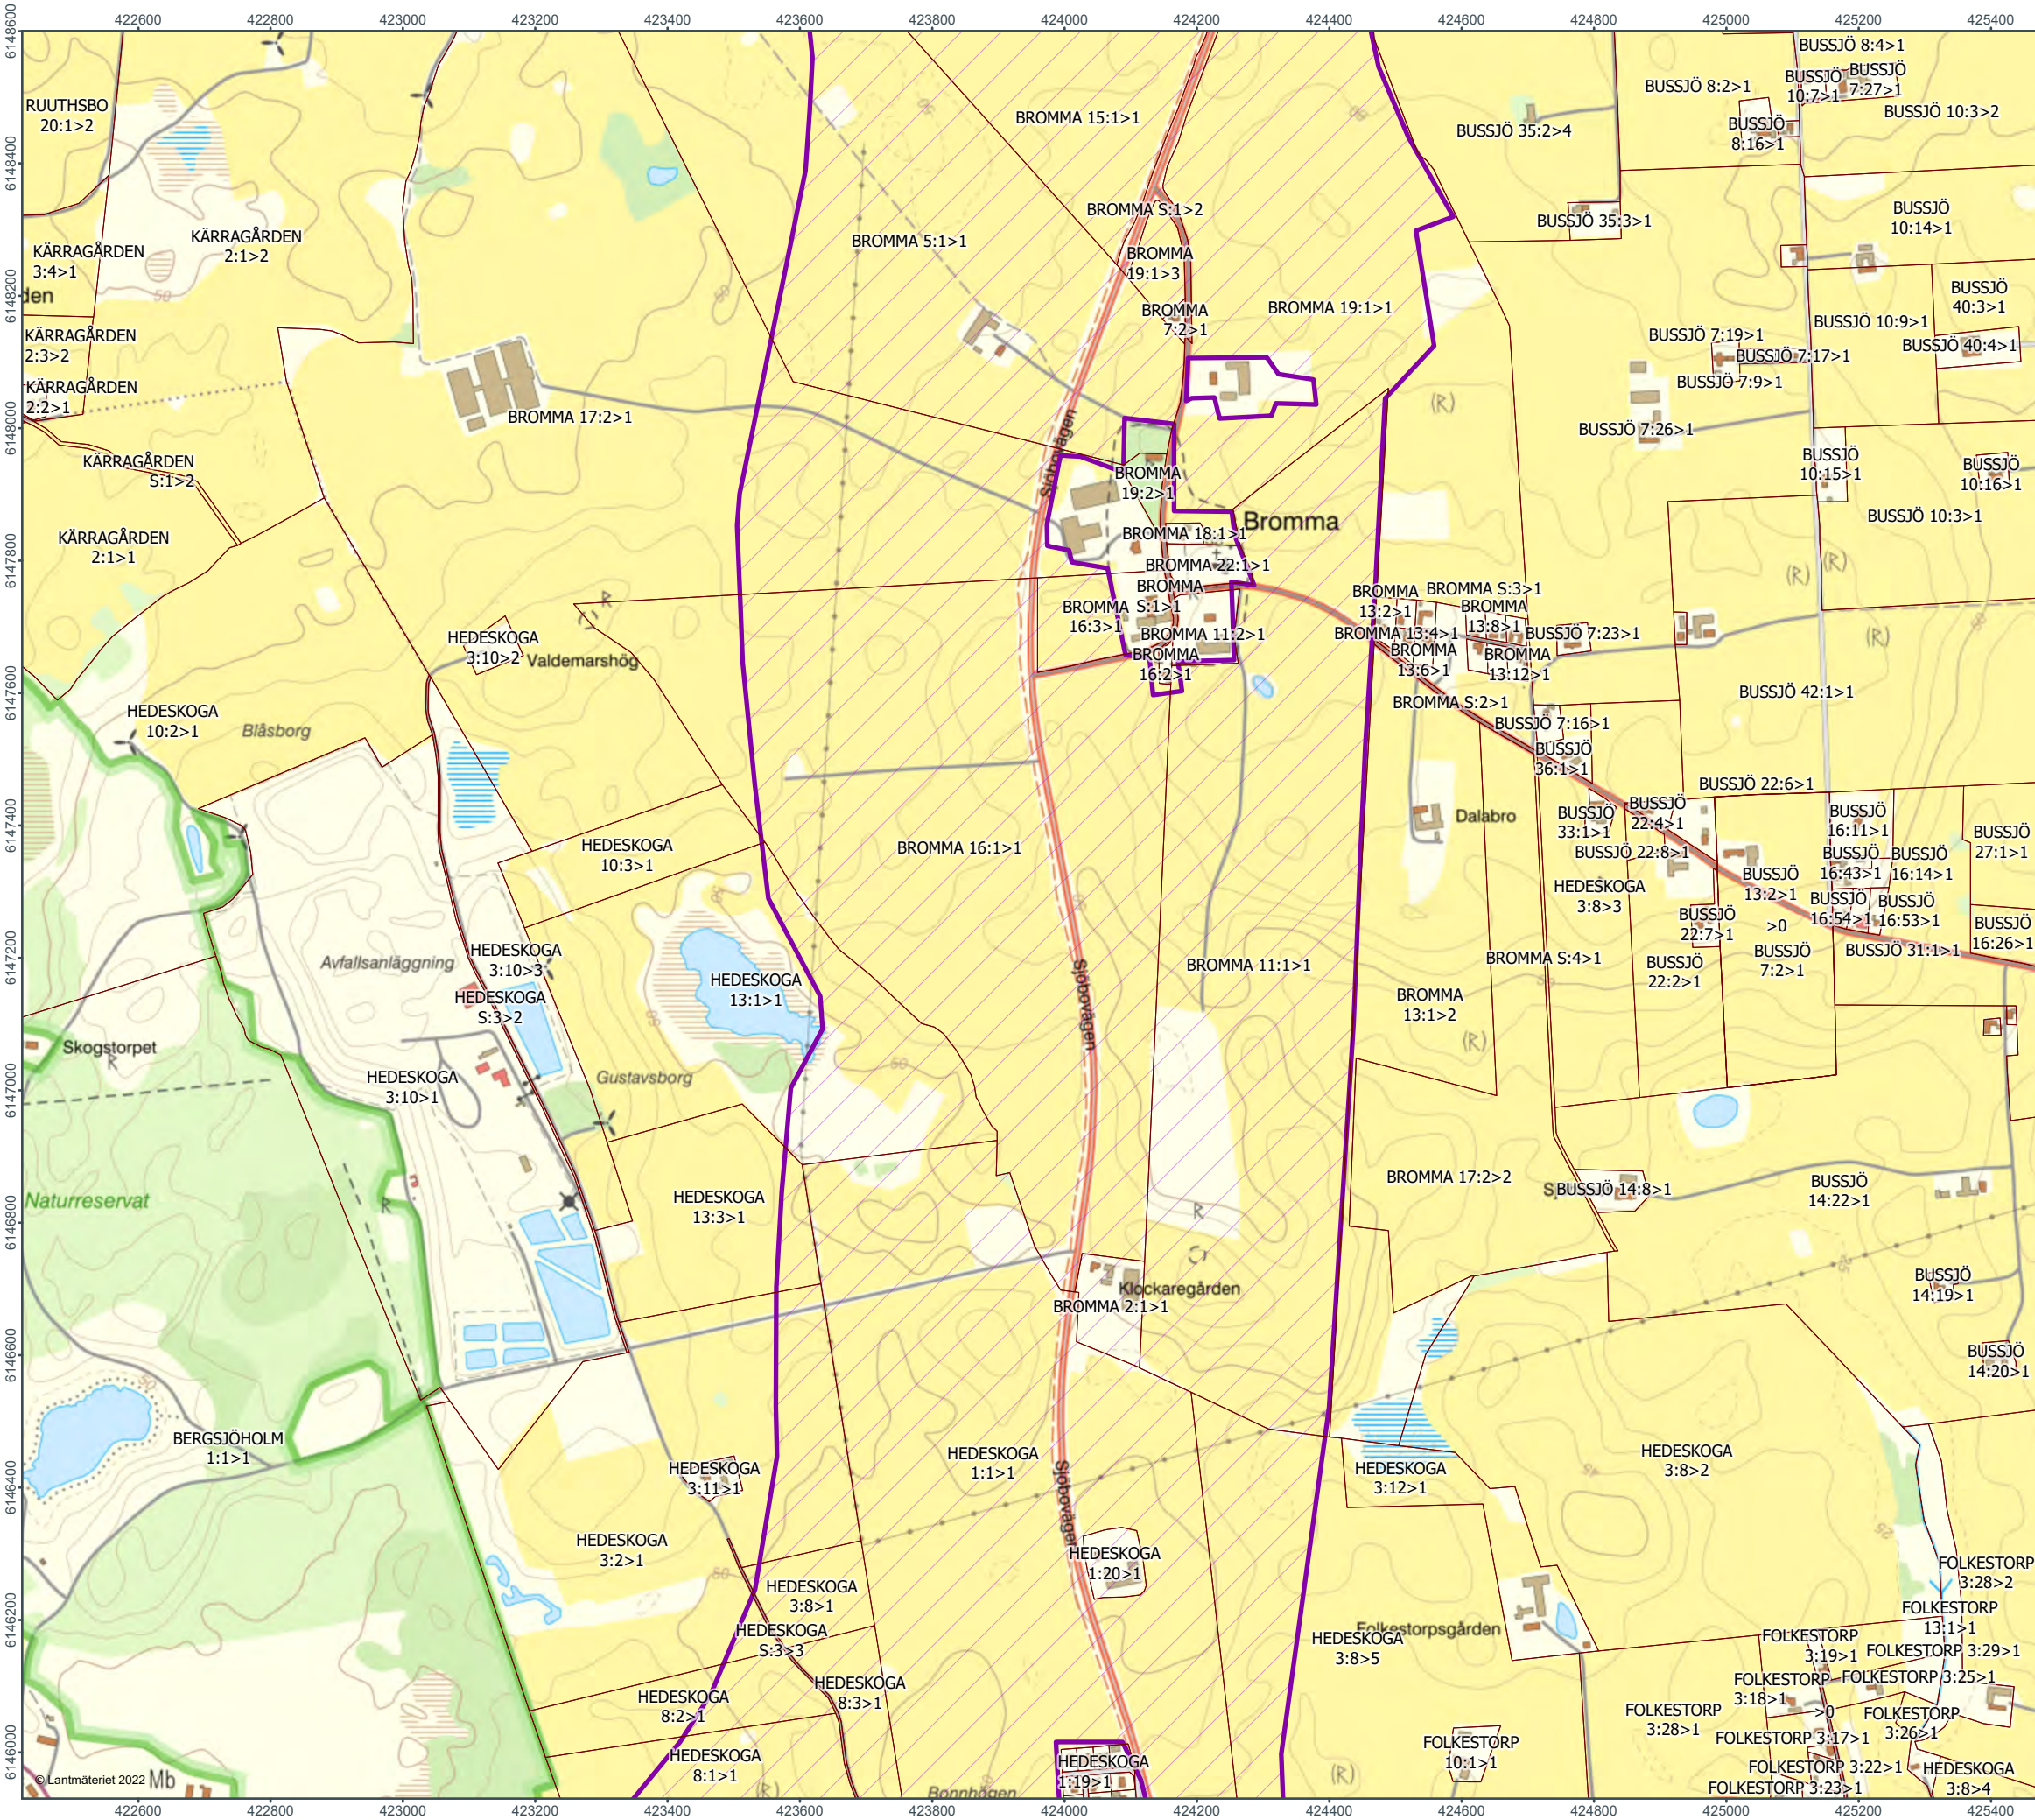


Skala (A3): 1:10 000



 Kabelkorridor


 Fastighetsgräns

Sida 3 av 37

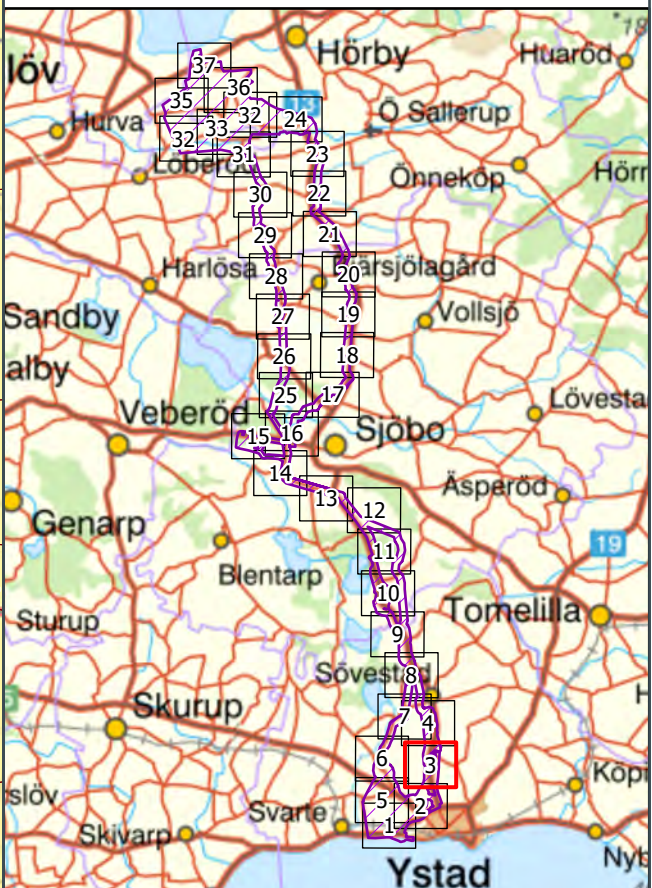

Karttitel SAMRÅDSMÖTE	
Projekt TRITON	
Filnamn DetaljKarta_Samrad_TRI_2022-12-22.pdf	
Ekvidistans 5 m	Koordinatsystem SWEREF99 TM
Skapad av 341510ans2	
Datum 2022-12-22	

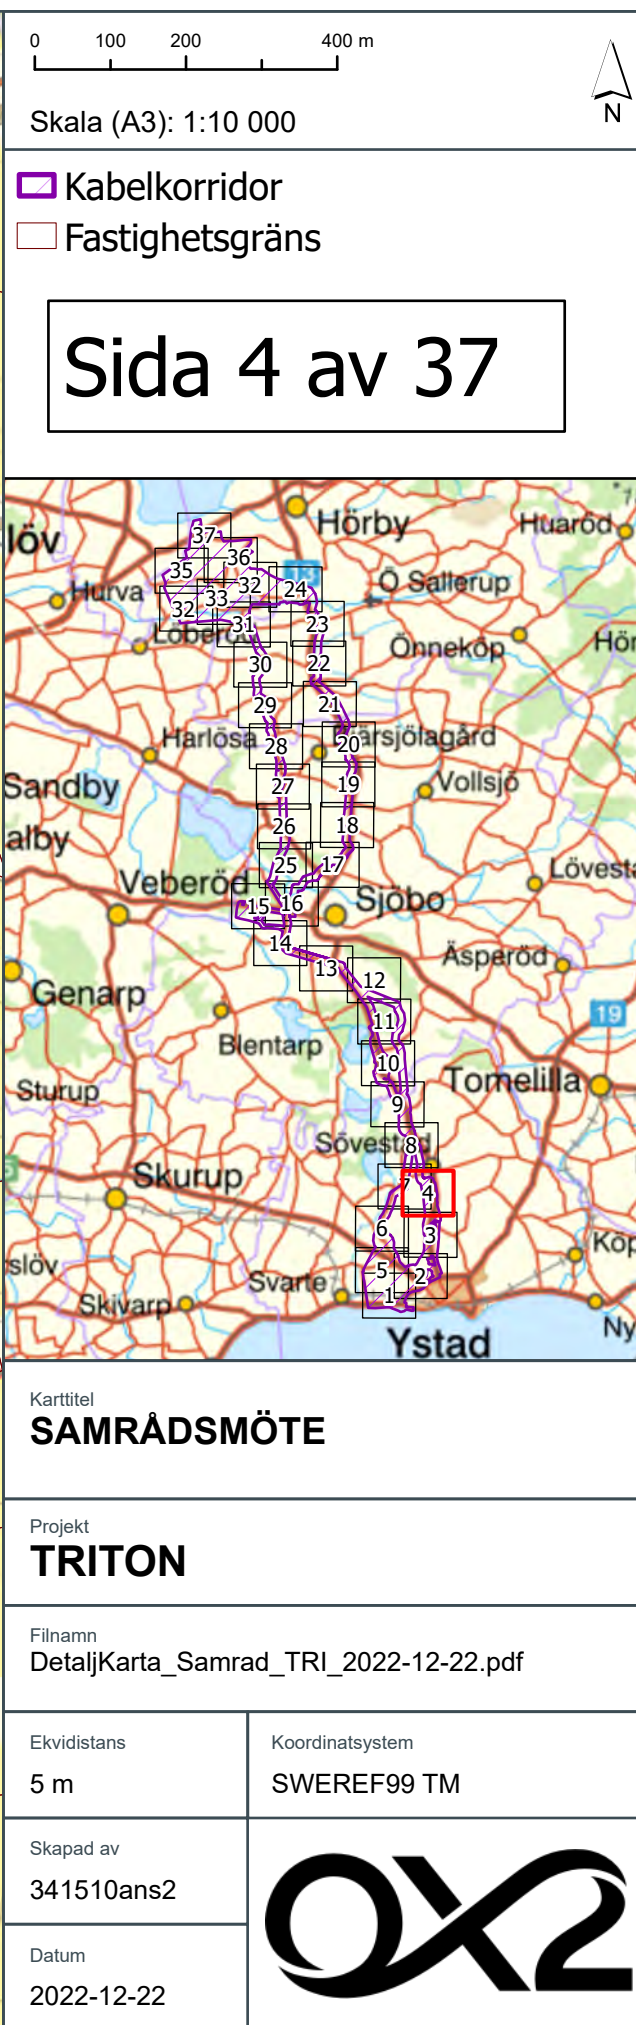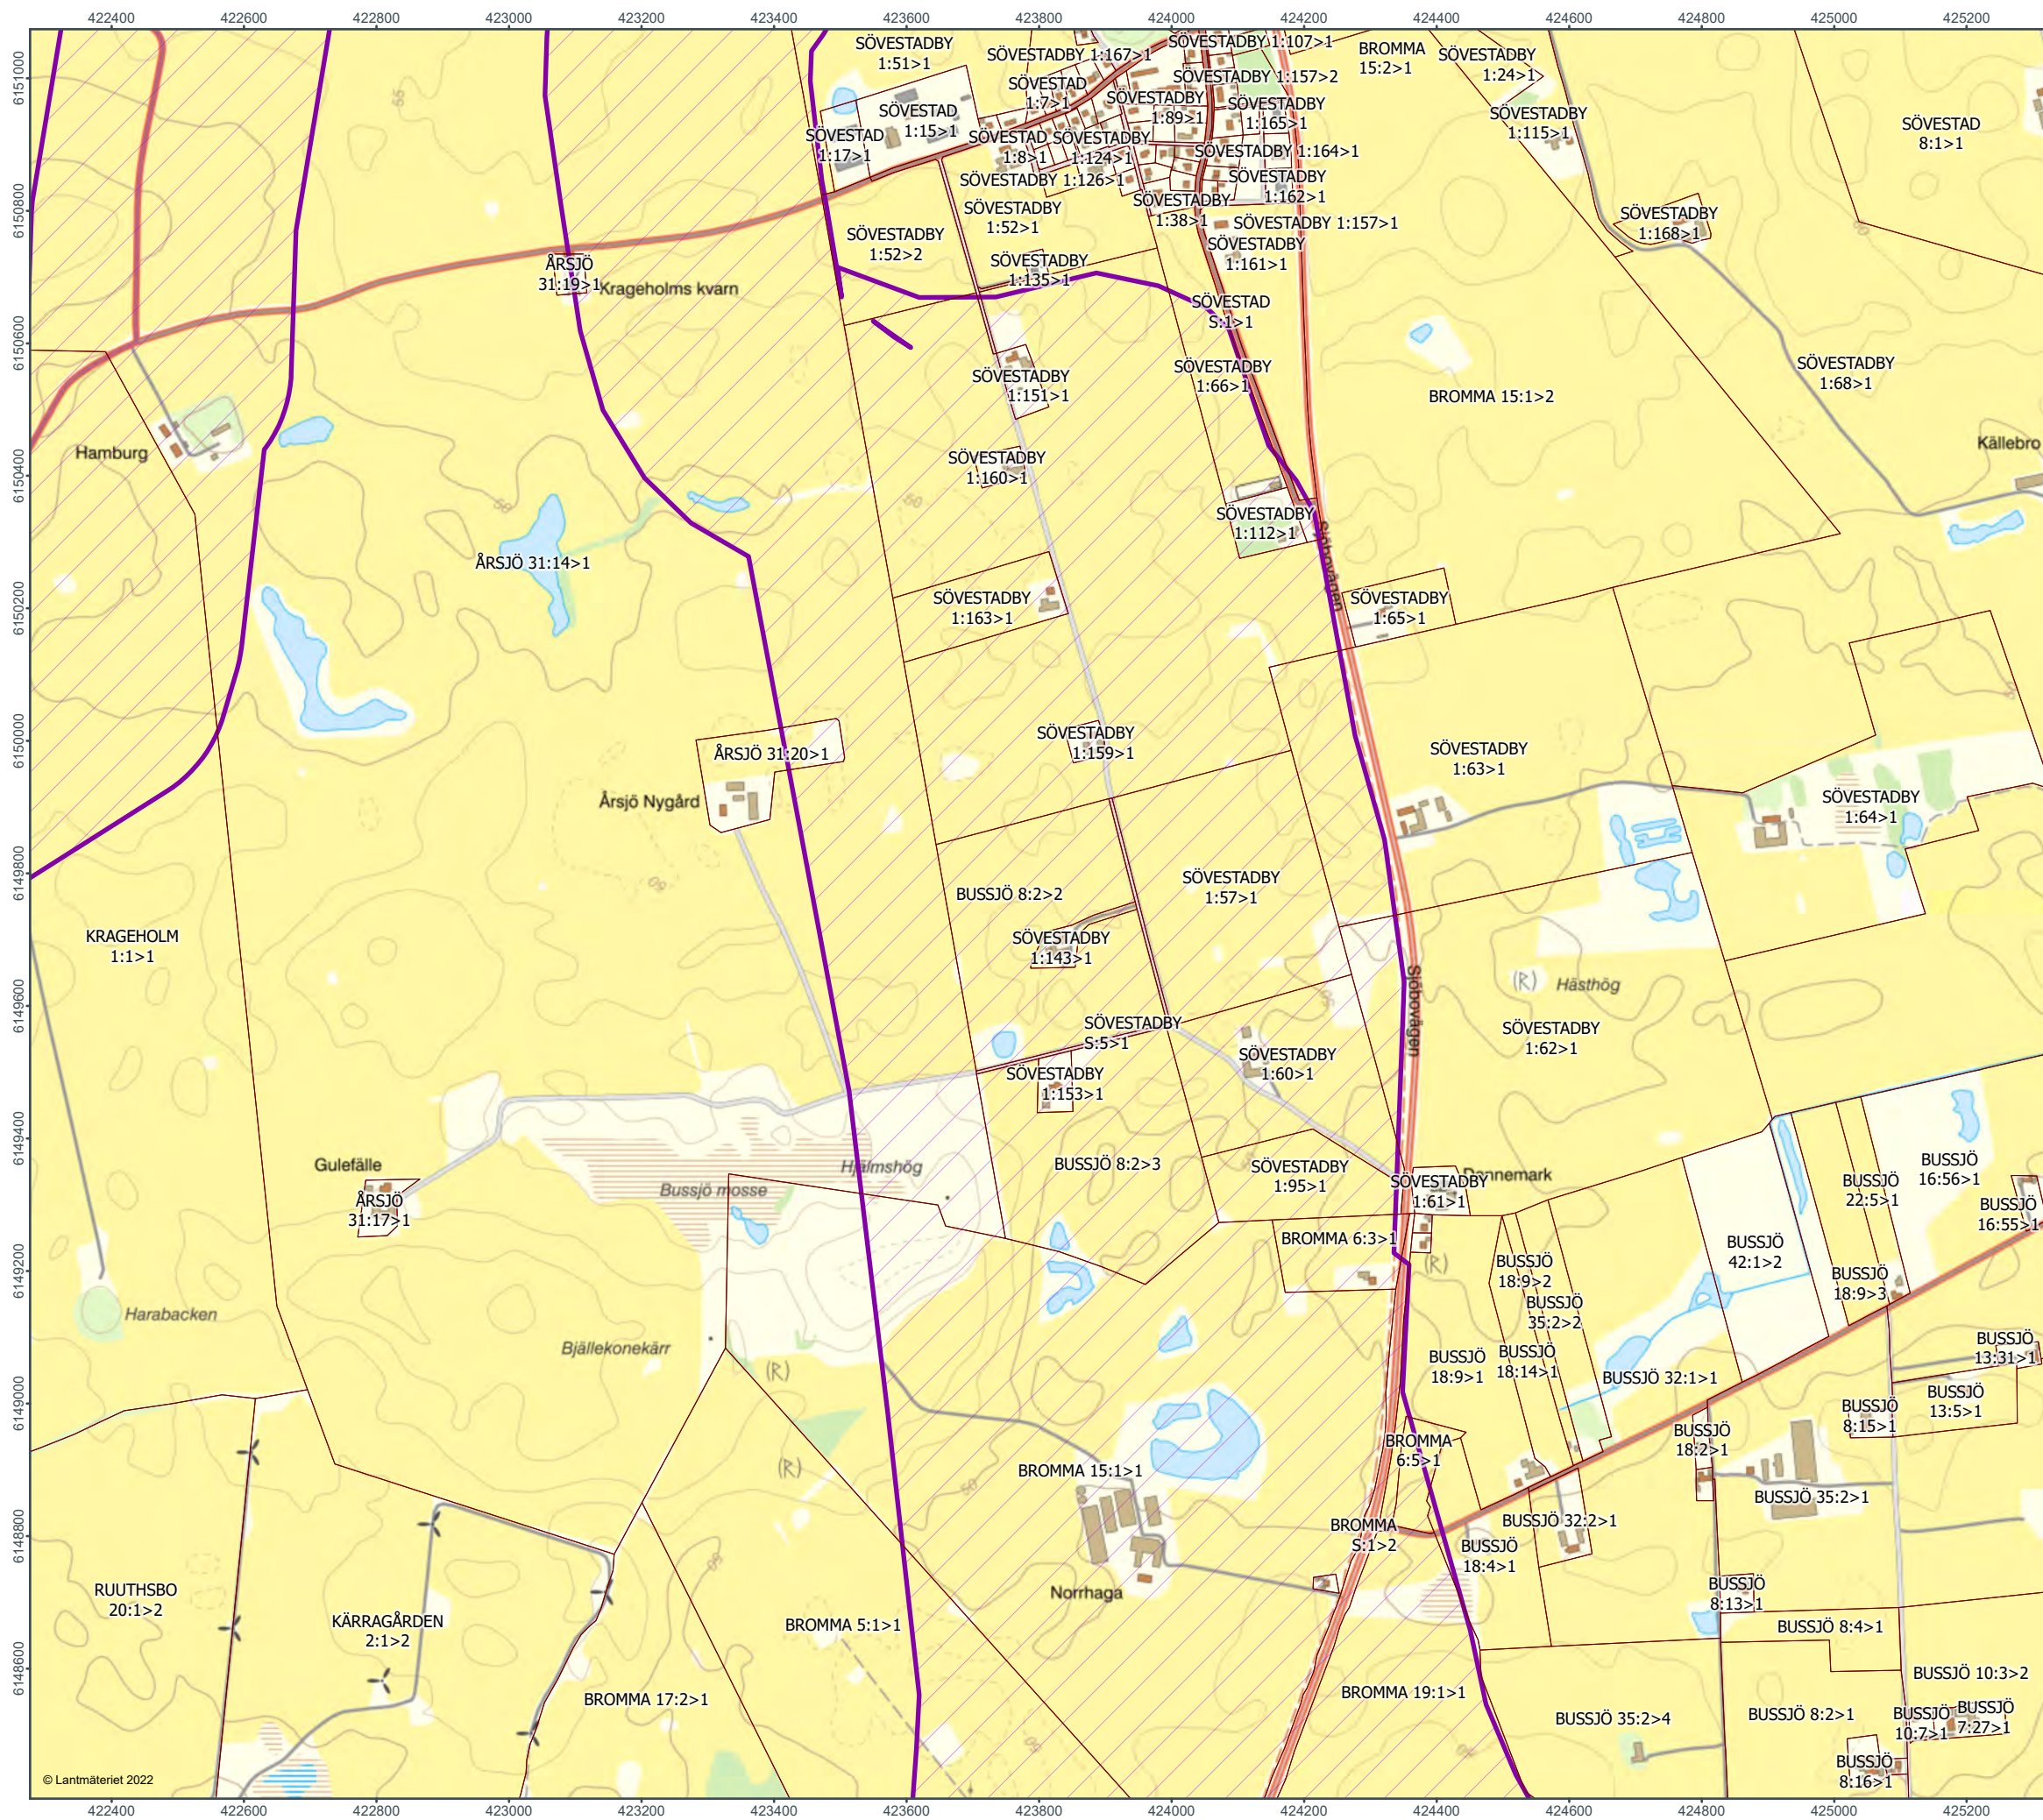

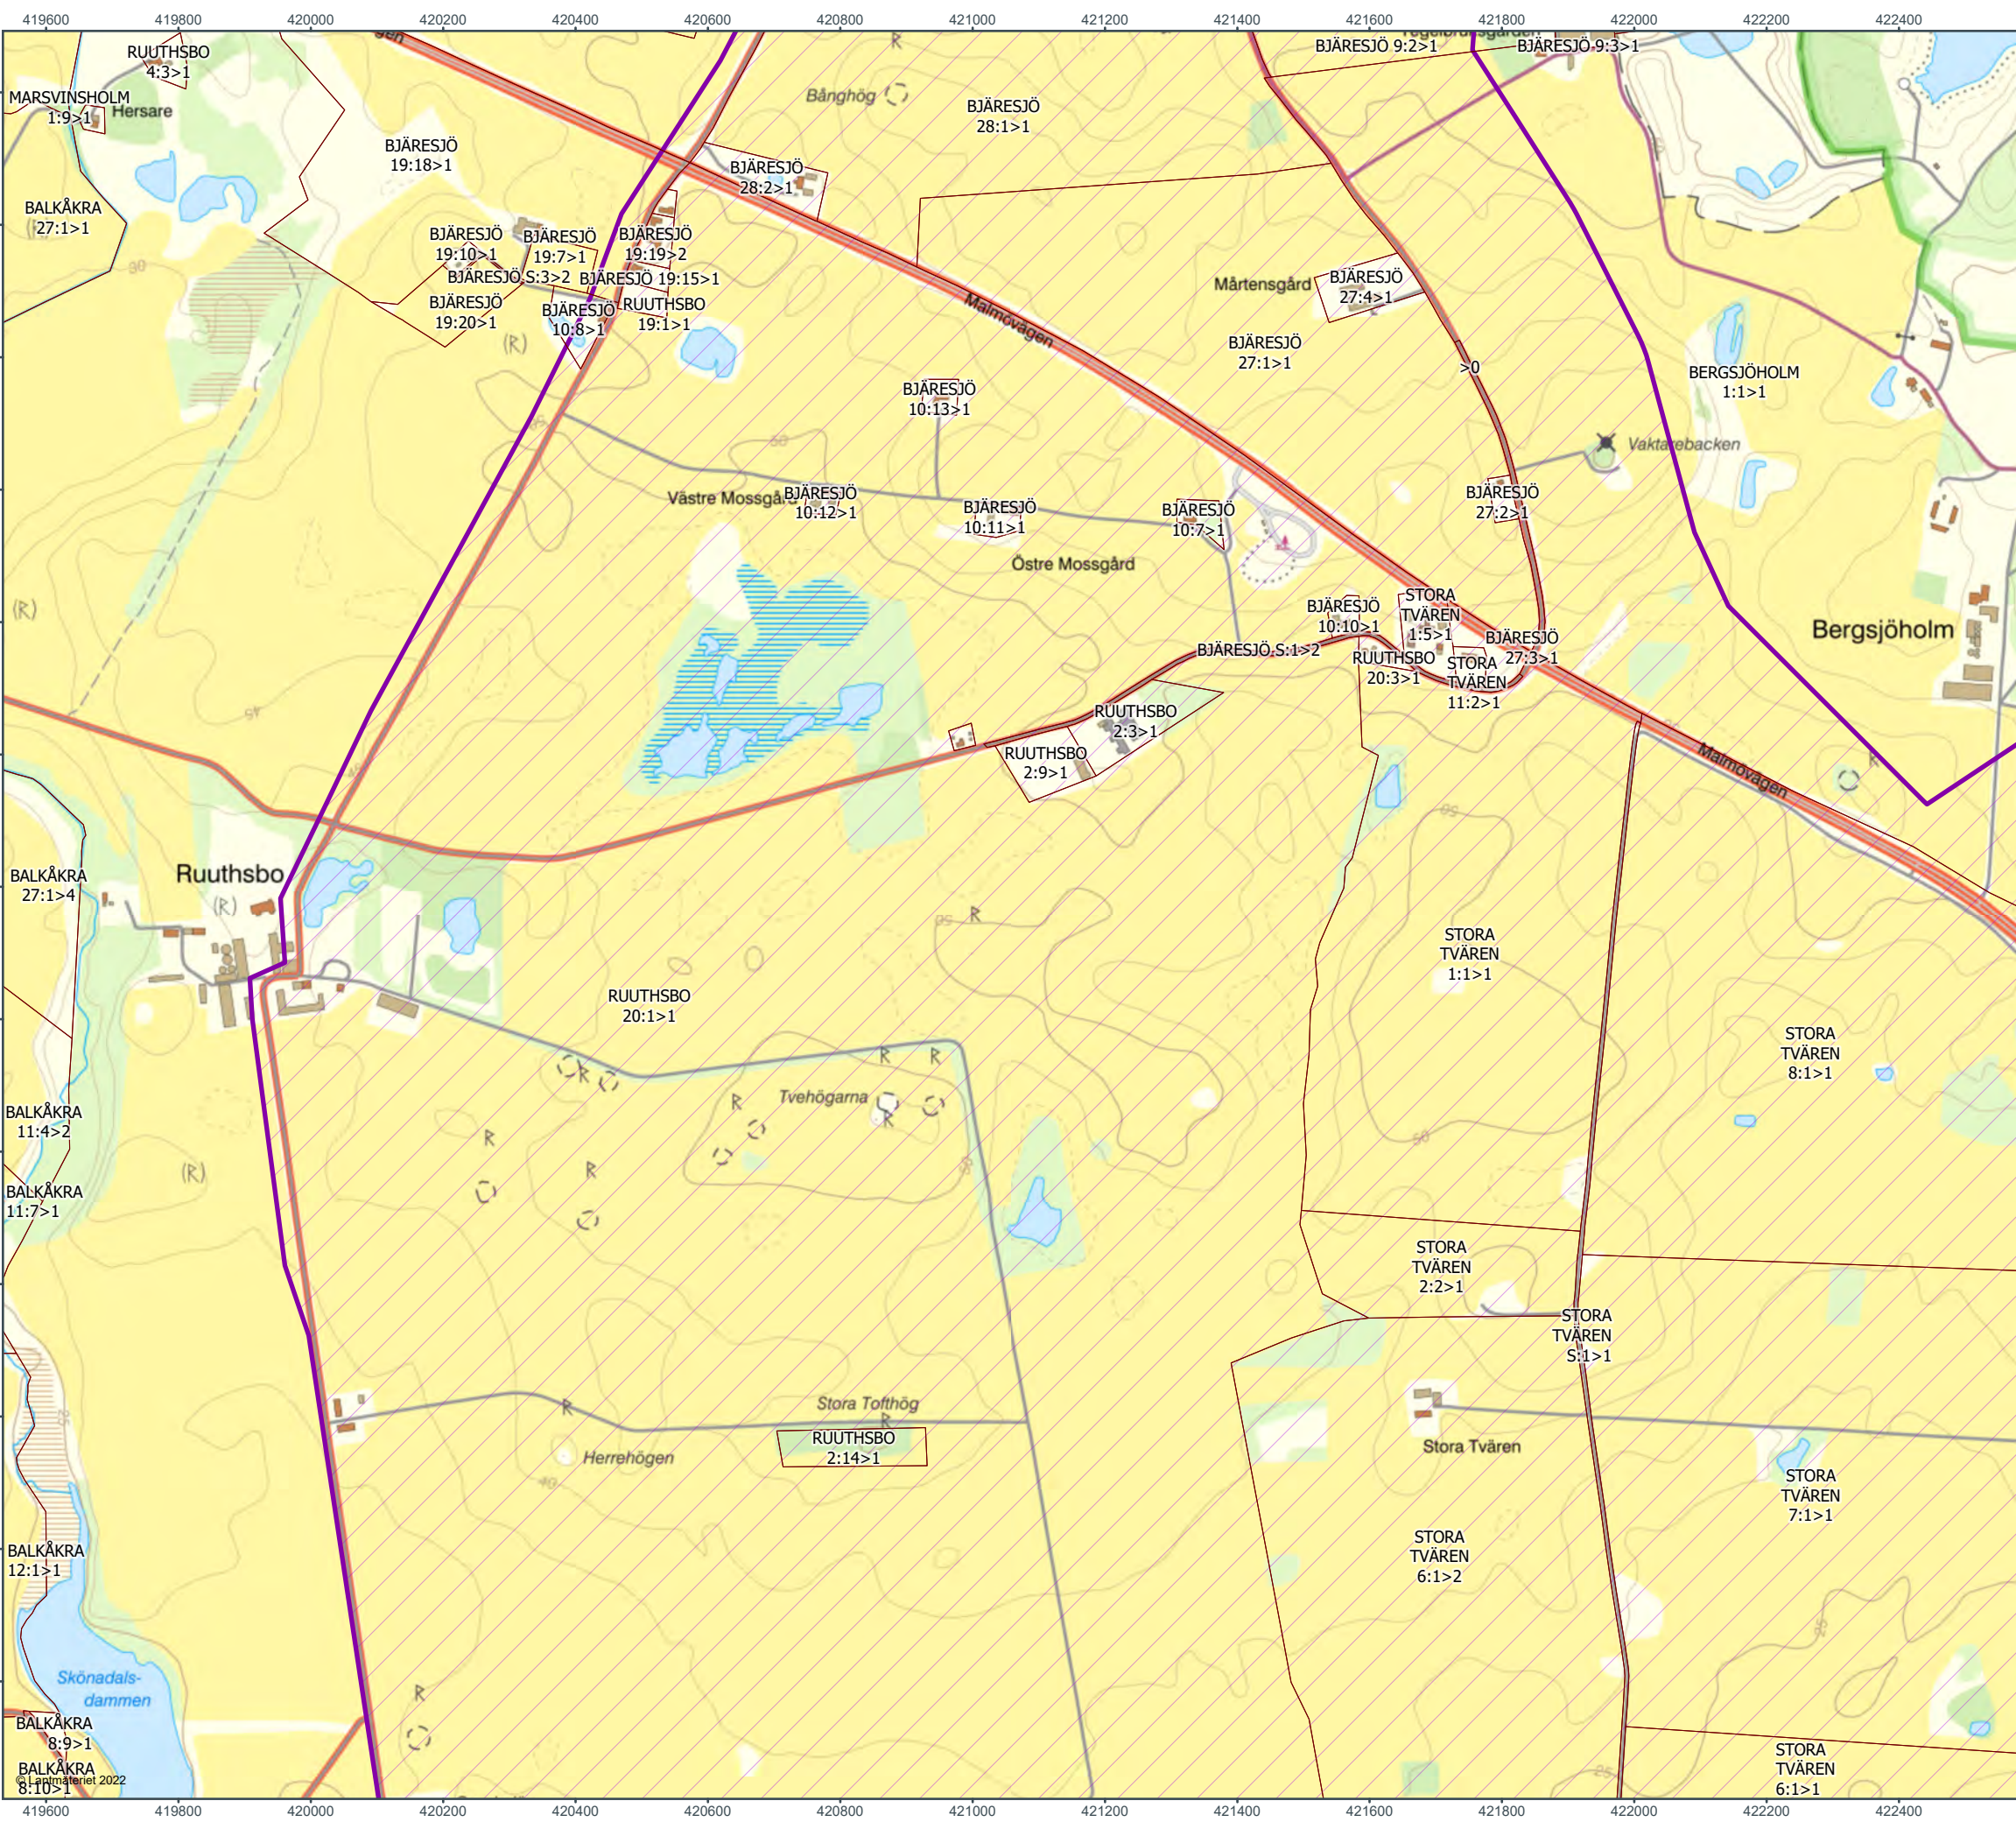


0100200400 m



Skala (A3): 1:10 000

N

- Kabelkorridor
- Fastighetsgräns

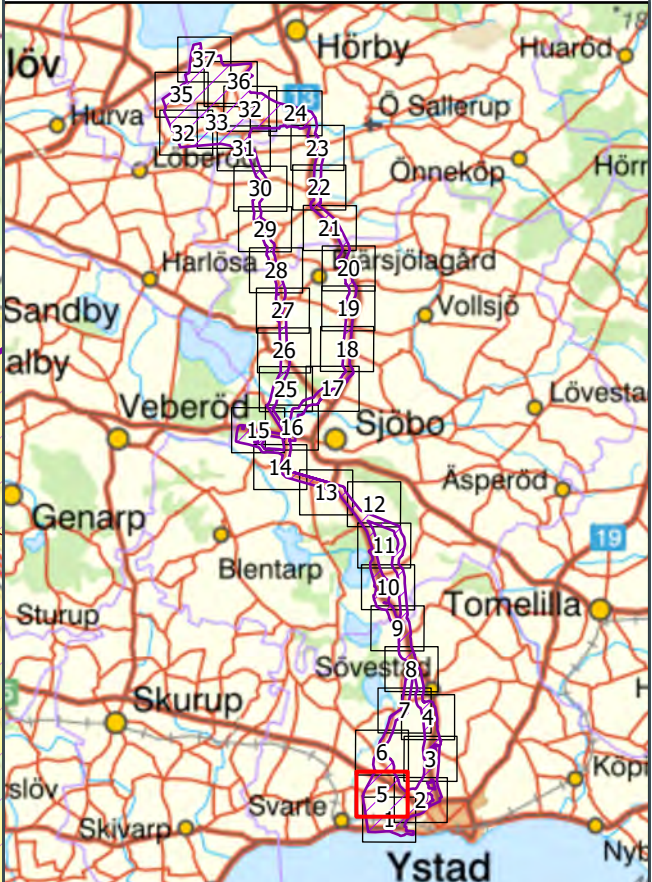

Karttitel SAMRÅDSMÖTE	
Projekt TRITON	
Filnamn DetaljKarta_Samrad_TRI_2022-12-22.pdf	
Ekvidistans 5 m	Koordinatsystem SWEREF99 TM
Skapad av 341510ans2	
Datum 2022-12-22	

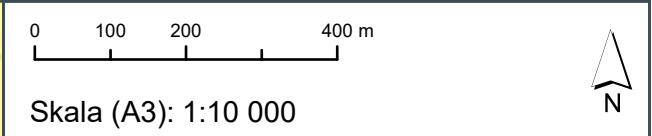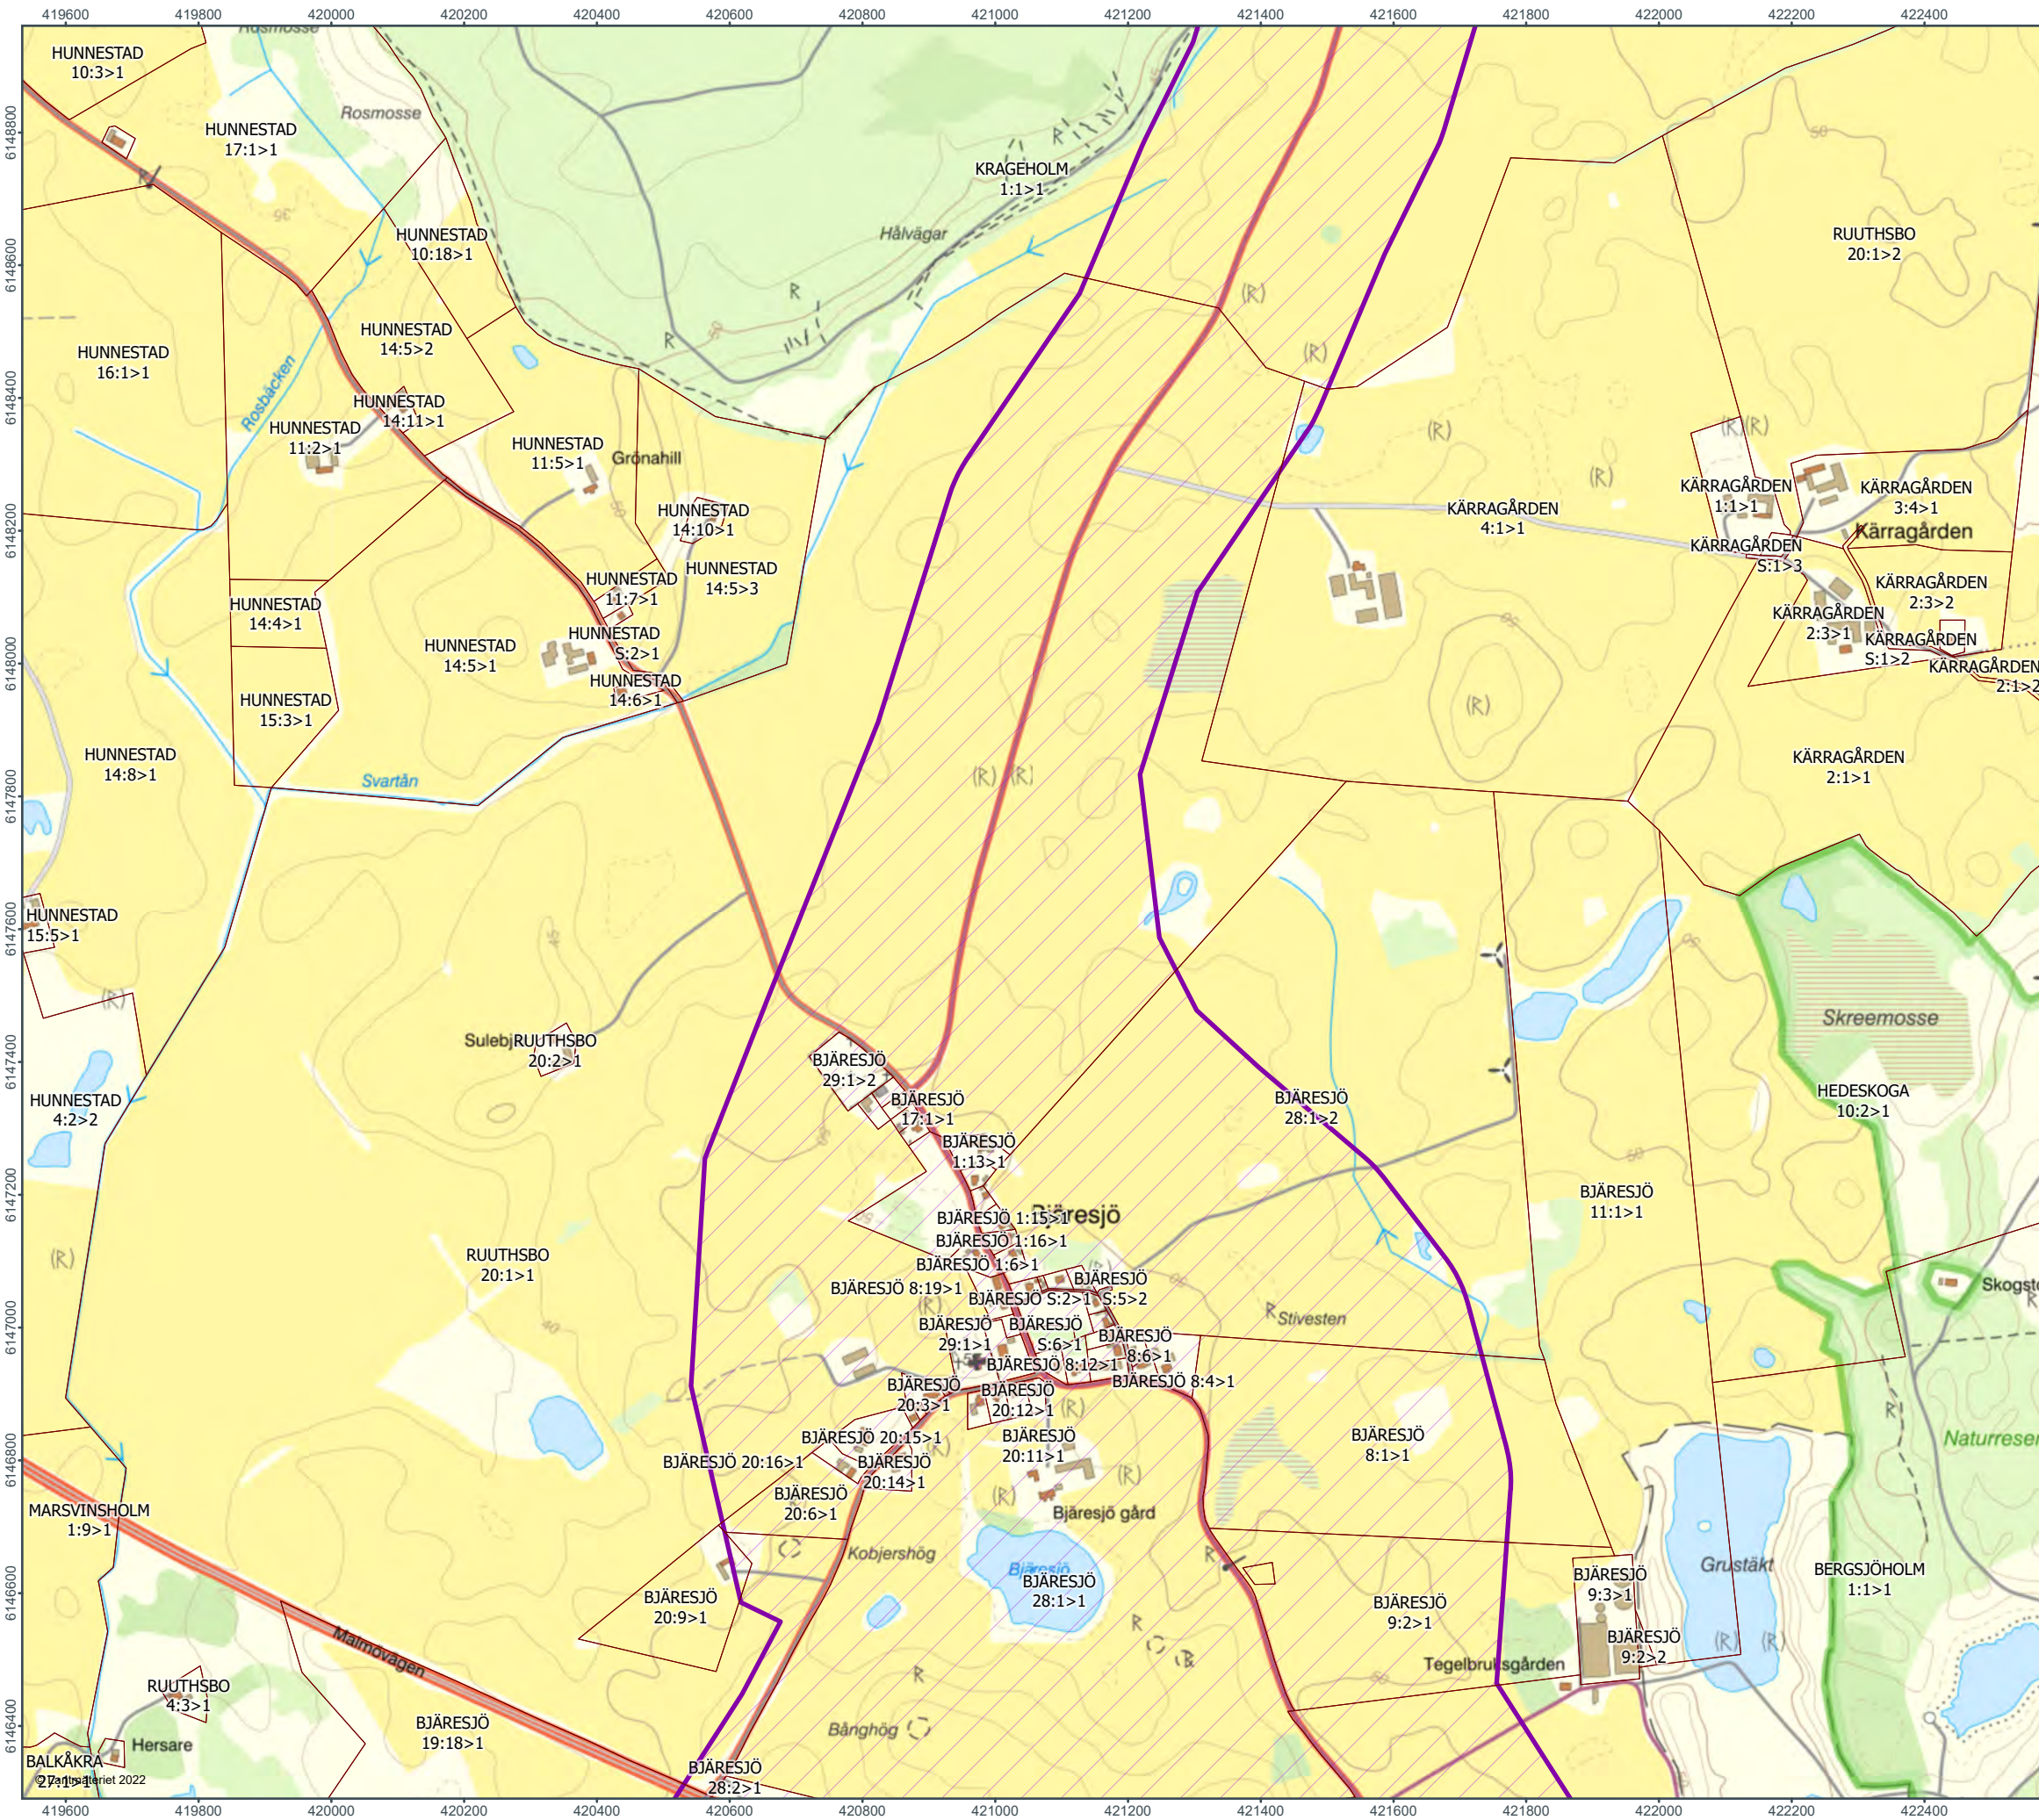


Skala (A3): 1:10 000


Kabelkorridor

Fastighetsgräns

Sida 6 av 37

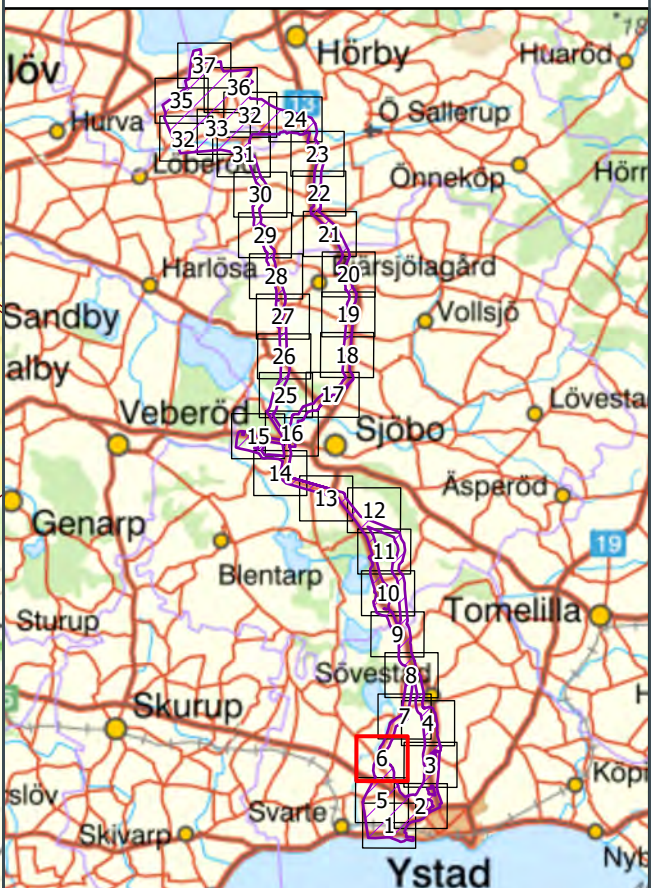

Karttitel SAMRÅDSMÖTE	
Projekt TRITON	
Filnamn DetaljKarta_Samrad_TRI_2022-12-22.pdf	
Ekvidistans 5 m	Koordinatsystem SWEREF99 TM
Skapad av 341510ans2	
Datum 2022-12-22	

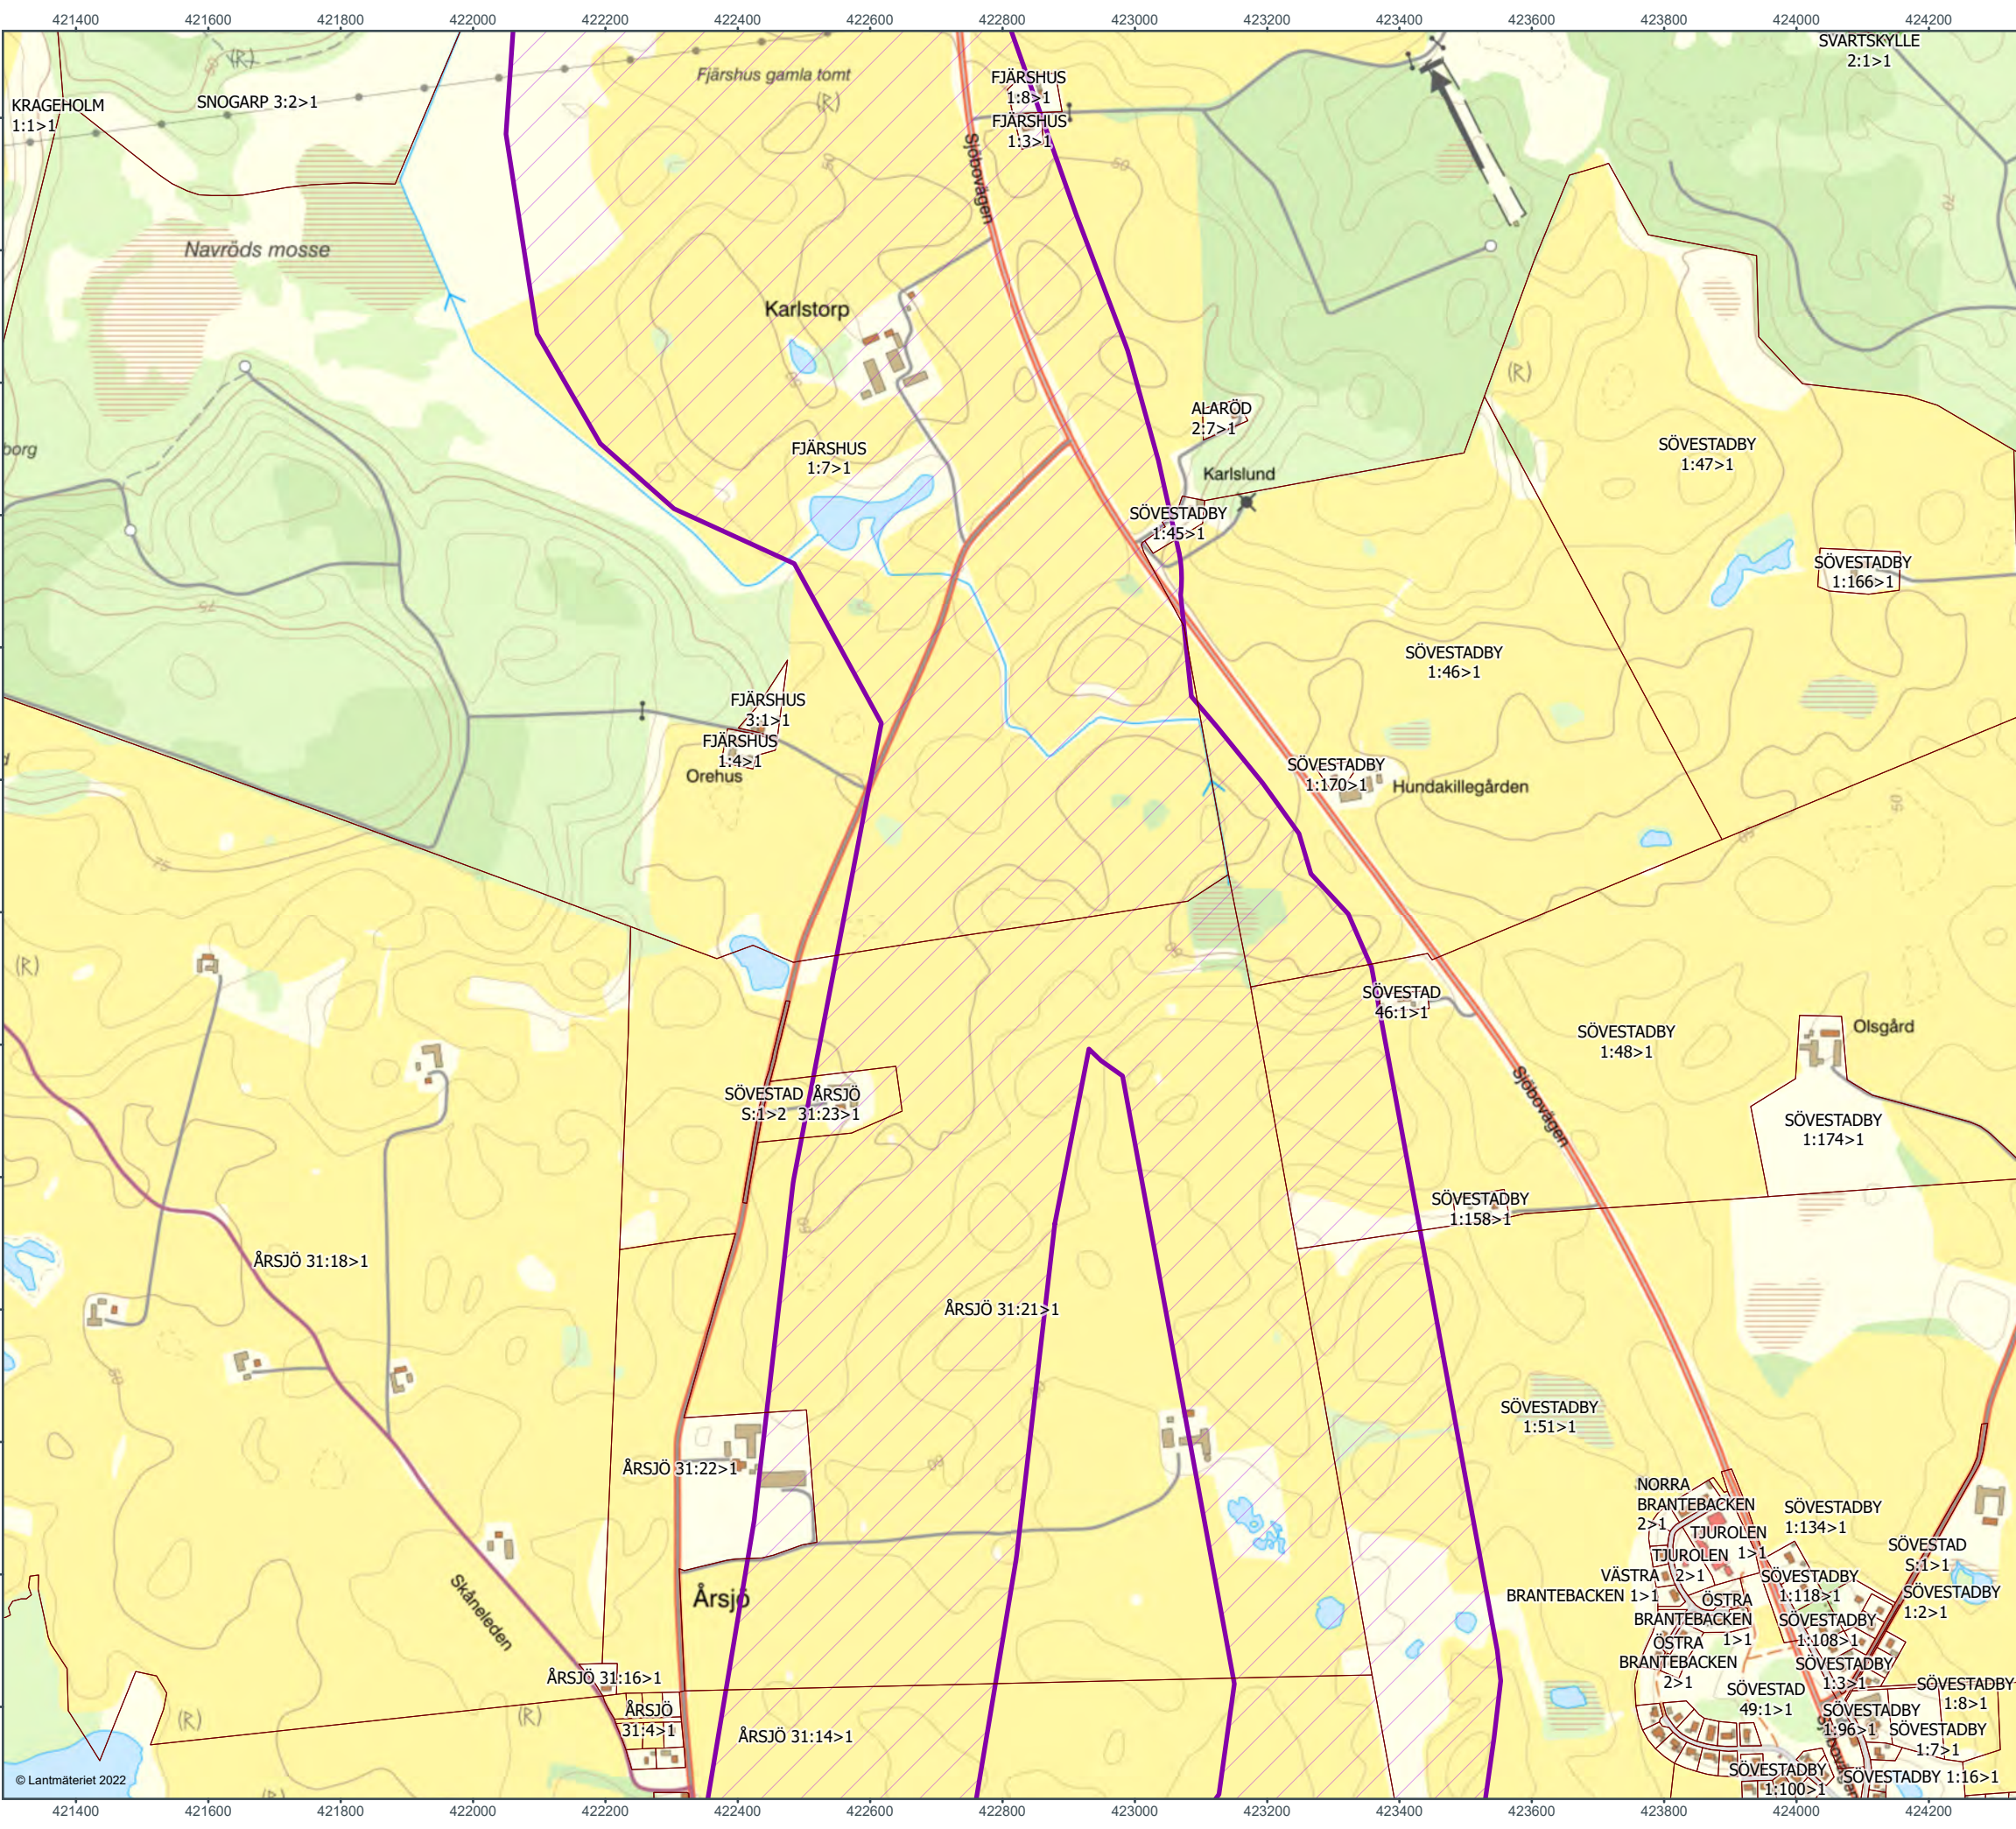

0100200400 m

Skala (A3): 1:10 000

Kabelkorridor

Fastighetsgräns

Sida 8 av 37

Karttitel

SAMRÅDSMÖTE

Projekt

TRITON

Filnamn

DetaljKarta_Samrad_TRI_2022-12-22.pdf

Ekvidistans

5 m

Koordinatsystem


SWEREF99 TM

Skapad av

341510ans2

Datum

2022-12-22

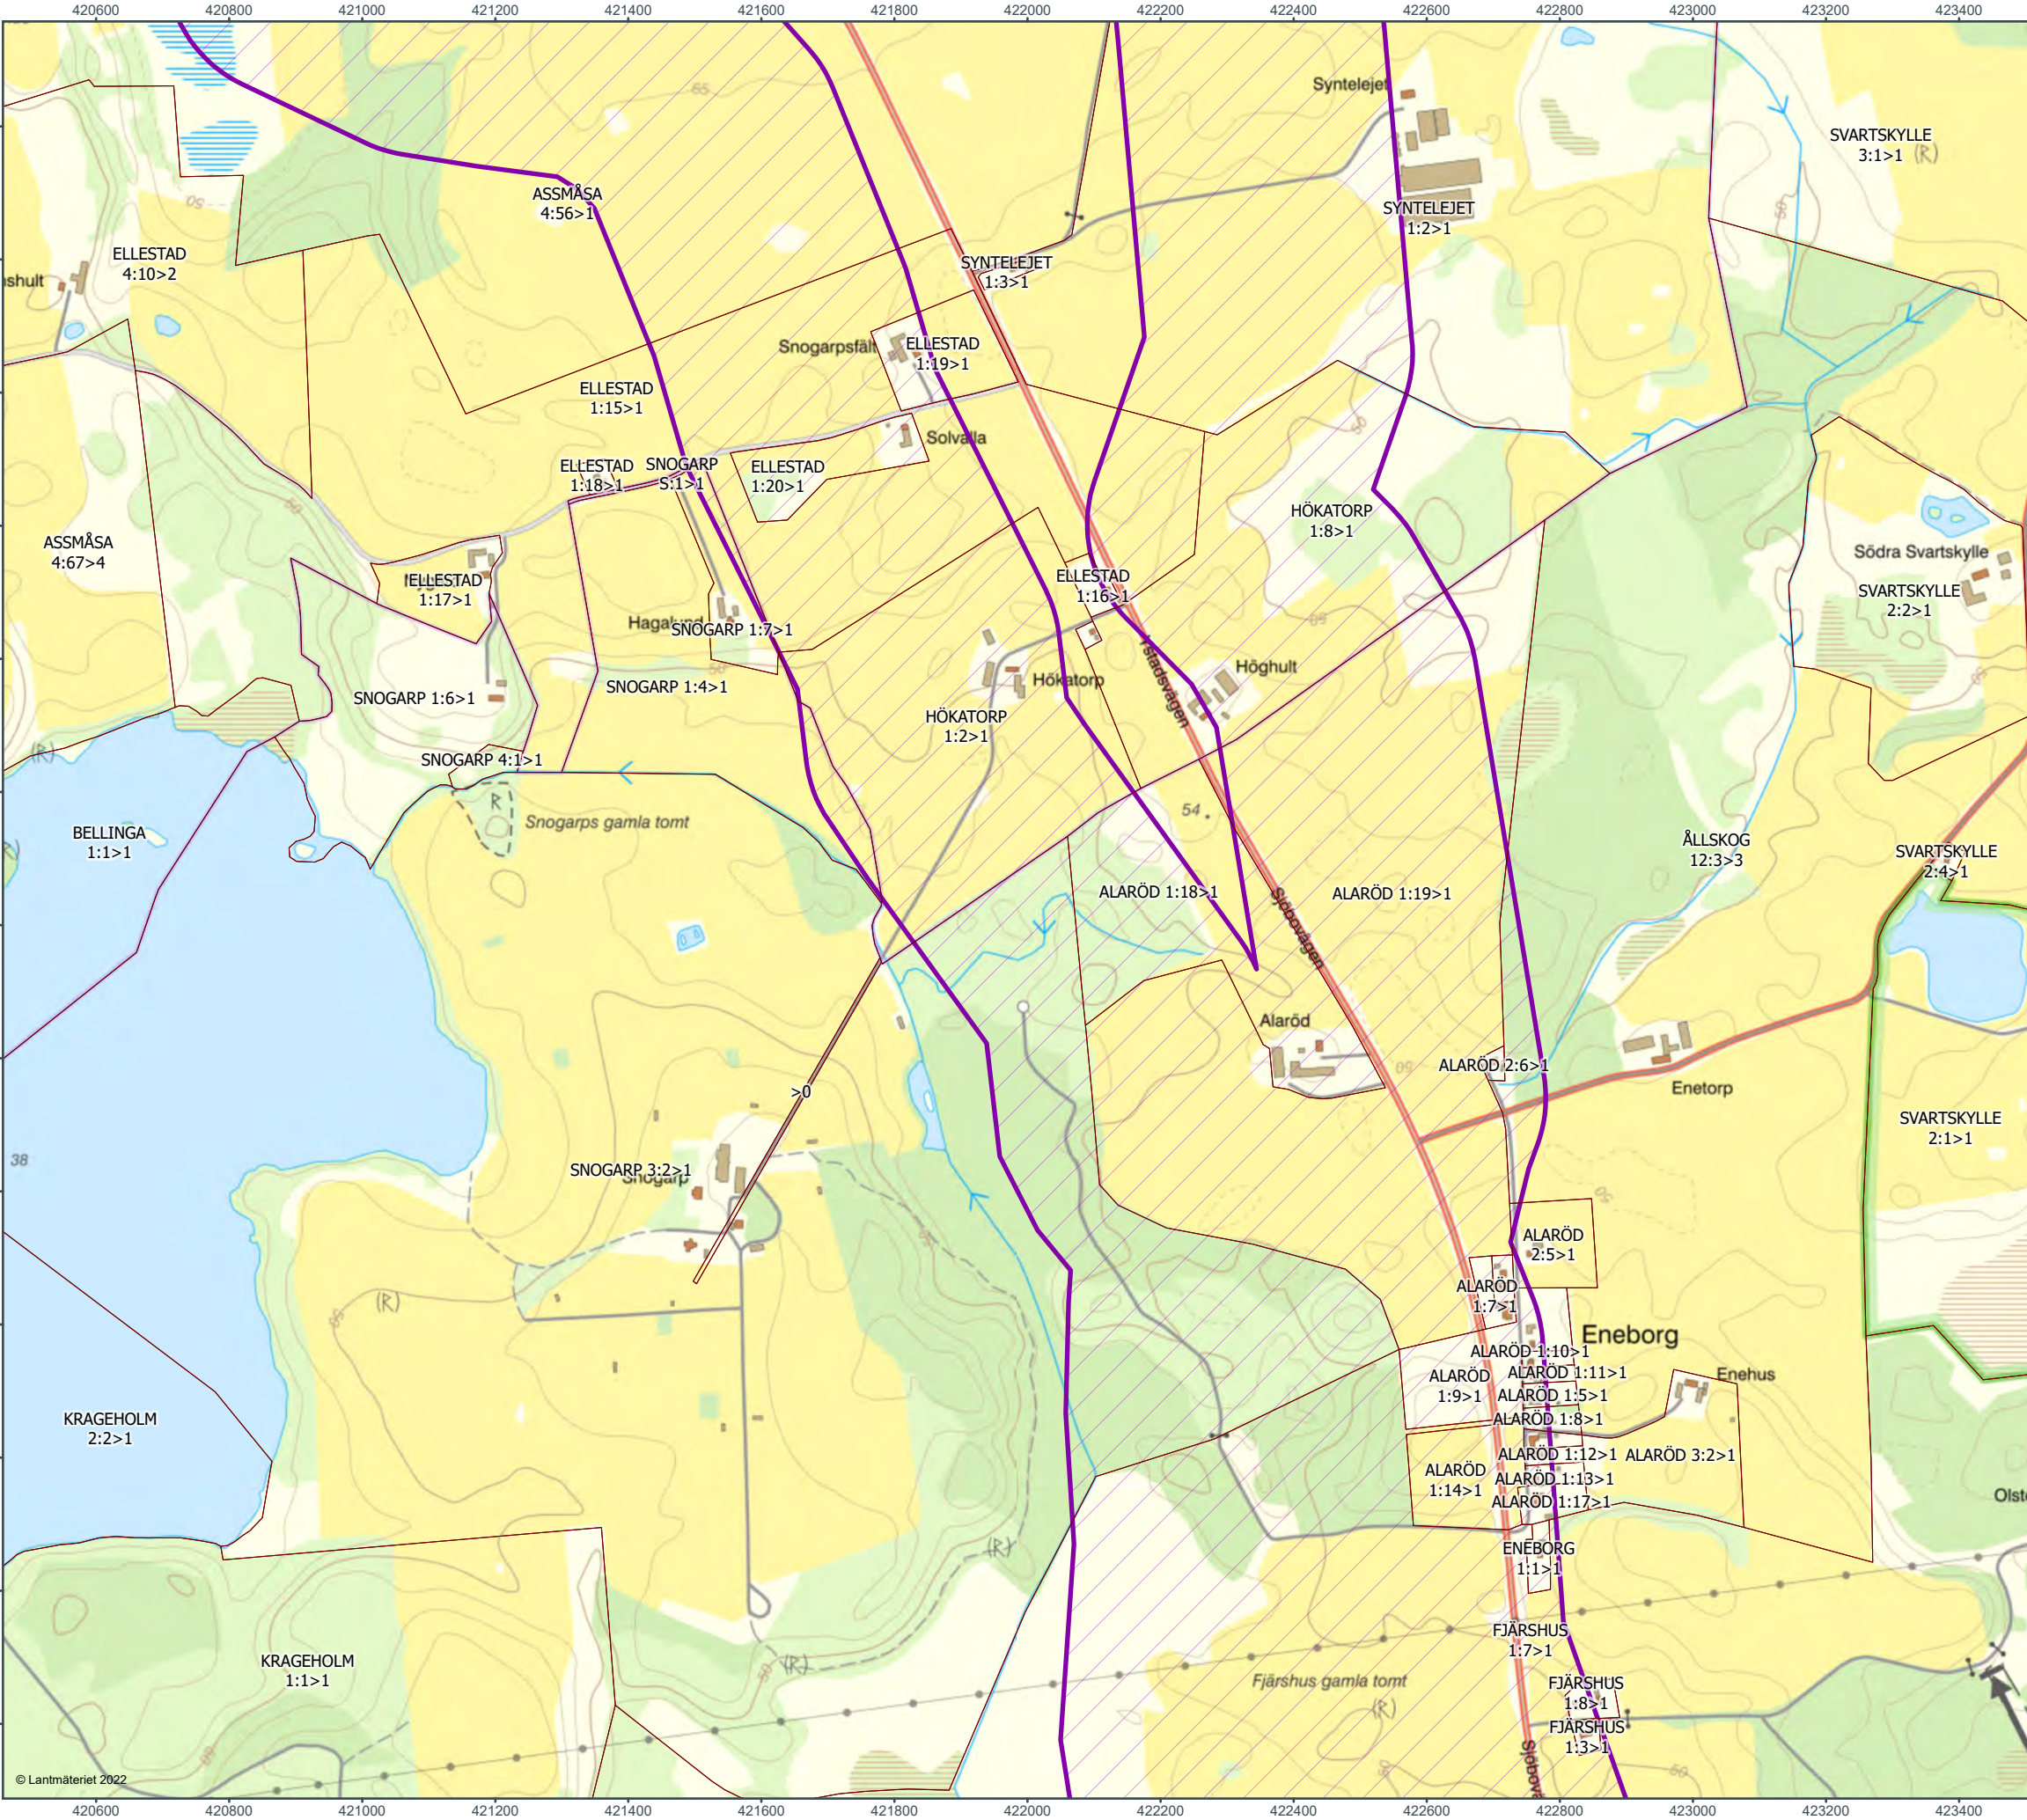

0100200400 m

Skala (A3): 1:10 000

Kabelkorridor

Fastighetsgräns

Sida 9 av 37

Karttitel

SAMRÅDSMÖTE

Projekt

TRITON

Filnamn

DetaljKarta_Samrad_TRI_2022-12-22.pdf

Ekvidistans

5 m

Koordinatsystem


SWEREF99 TM

Skapad av

341510ans2

Datum

2022-12-22

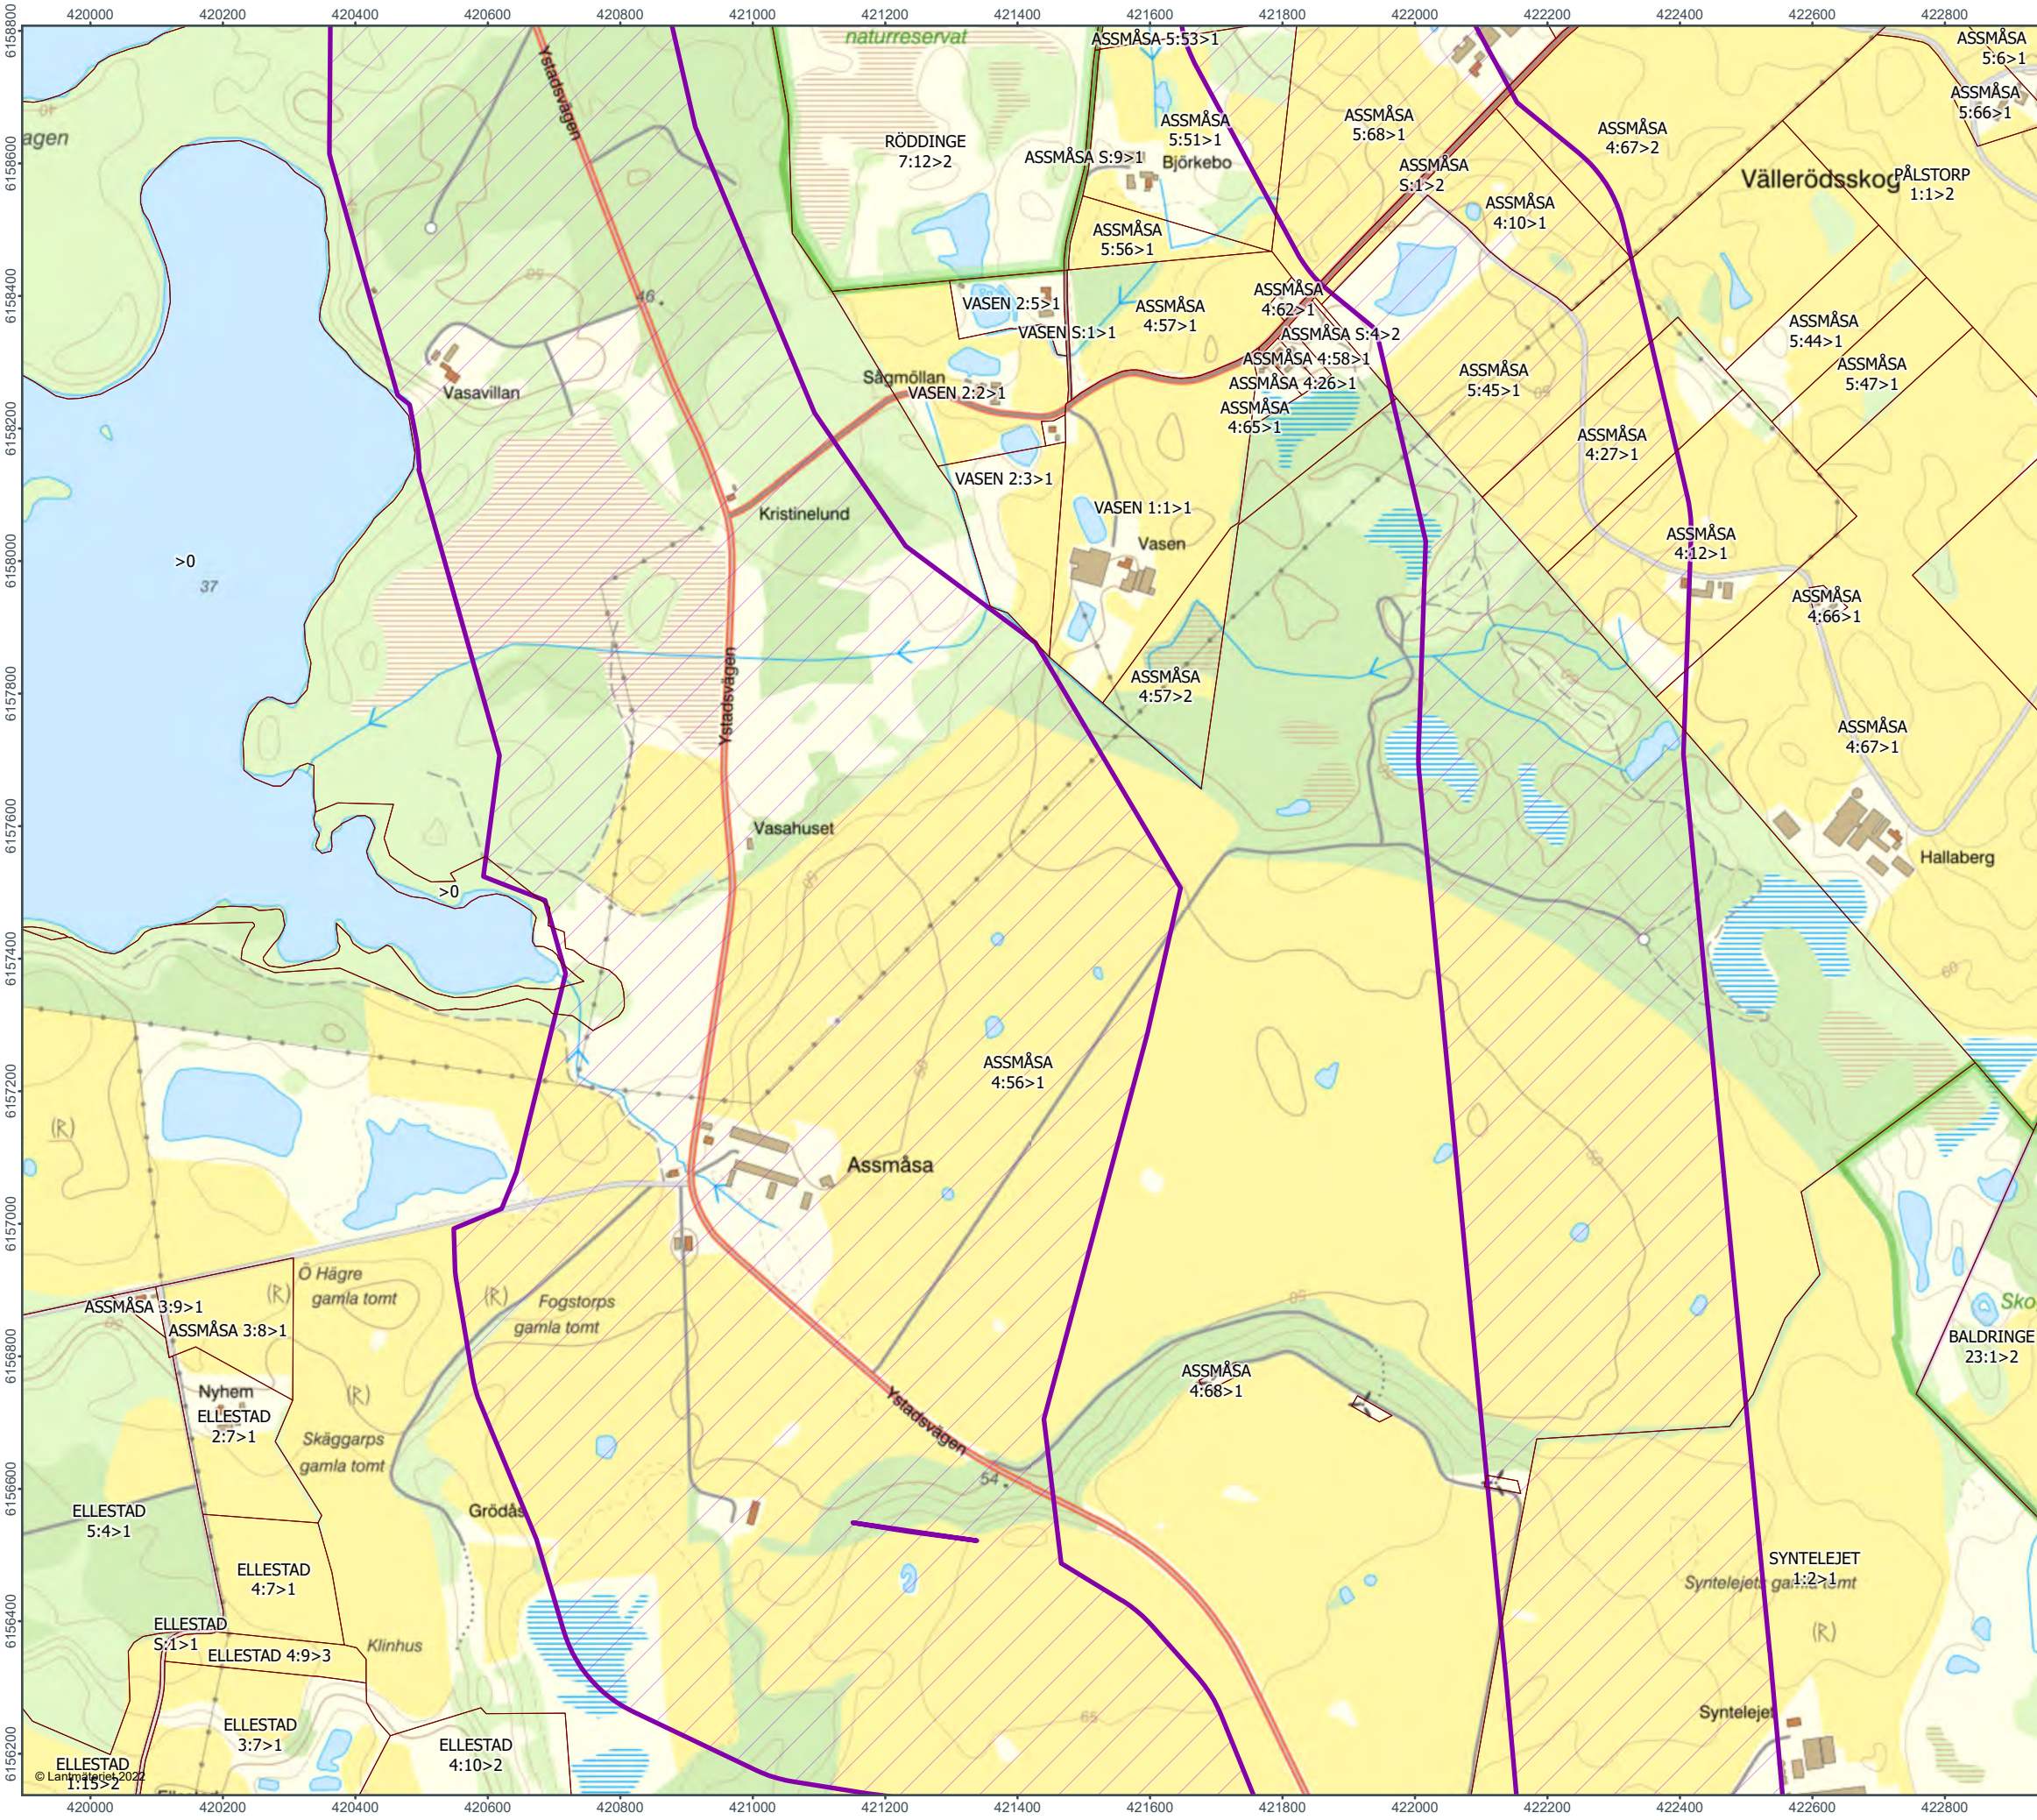

0100200400m


Skala (A3): 1:10 000

Kabelkorridor

Fastighetsgräns

Sida 10 av 37

Karttitel SAMRÅDSMÖTE	
Projekt TRITON	
Filnamn DetaljKarta_Samrad_TRI_2022-12-22.pdf	
Ekvidistans 5 m	Koordinatsystem SWEREF99 TM
Skapad av 341510ans2	
Datum 2022-12-22	

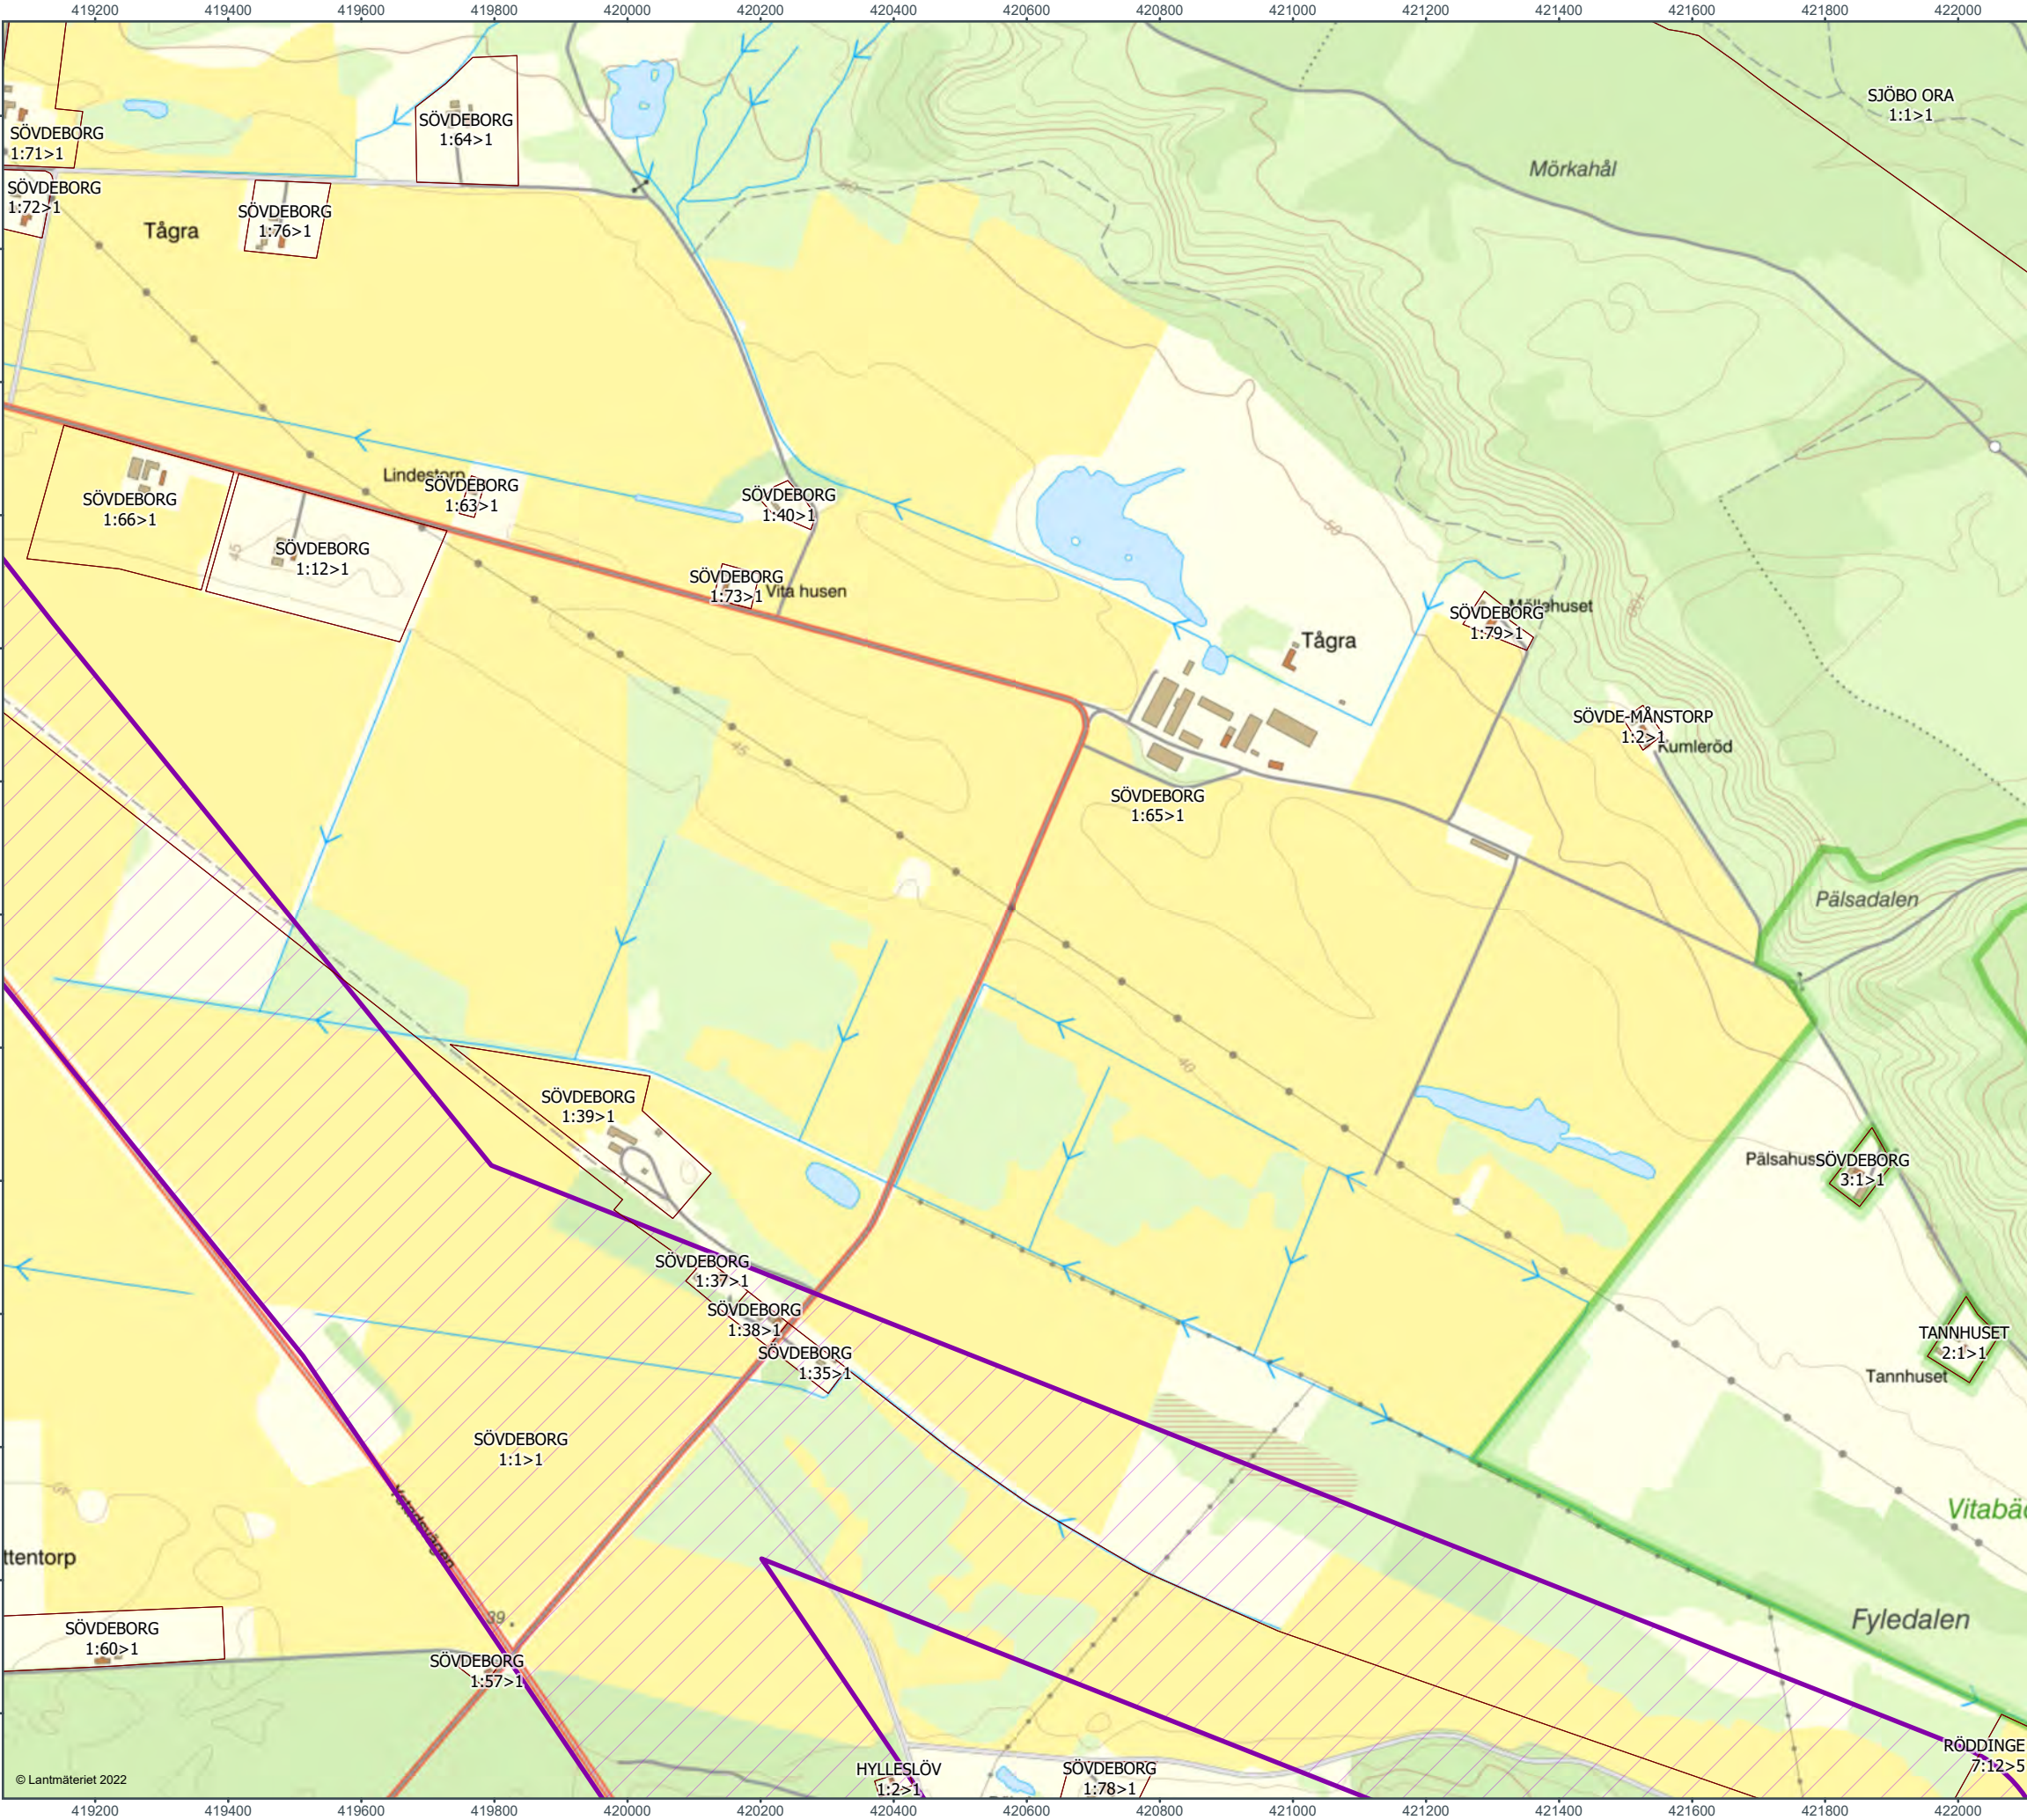

0100200400 m

Skala (A3): 1:10 000

Kabelkorridor

Fastighetsgräns

Sida 12 av 37

An overview map of the region around Sövedborg, showing various towns and the location of the current map area (indicated by a red rectangle).

Karttitel

SAMRÅDSMÖTE

Projekt

TRITON

Filnamn

DetaljKarta_Samrad_TRI_2022-12-22.pdf

Ekvidistans

5 m

Koordinatsystem



SWEREF99 TM


Skapad av

341510ans2

Datum

2022-12-22

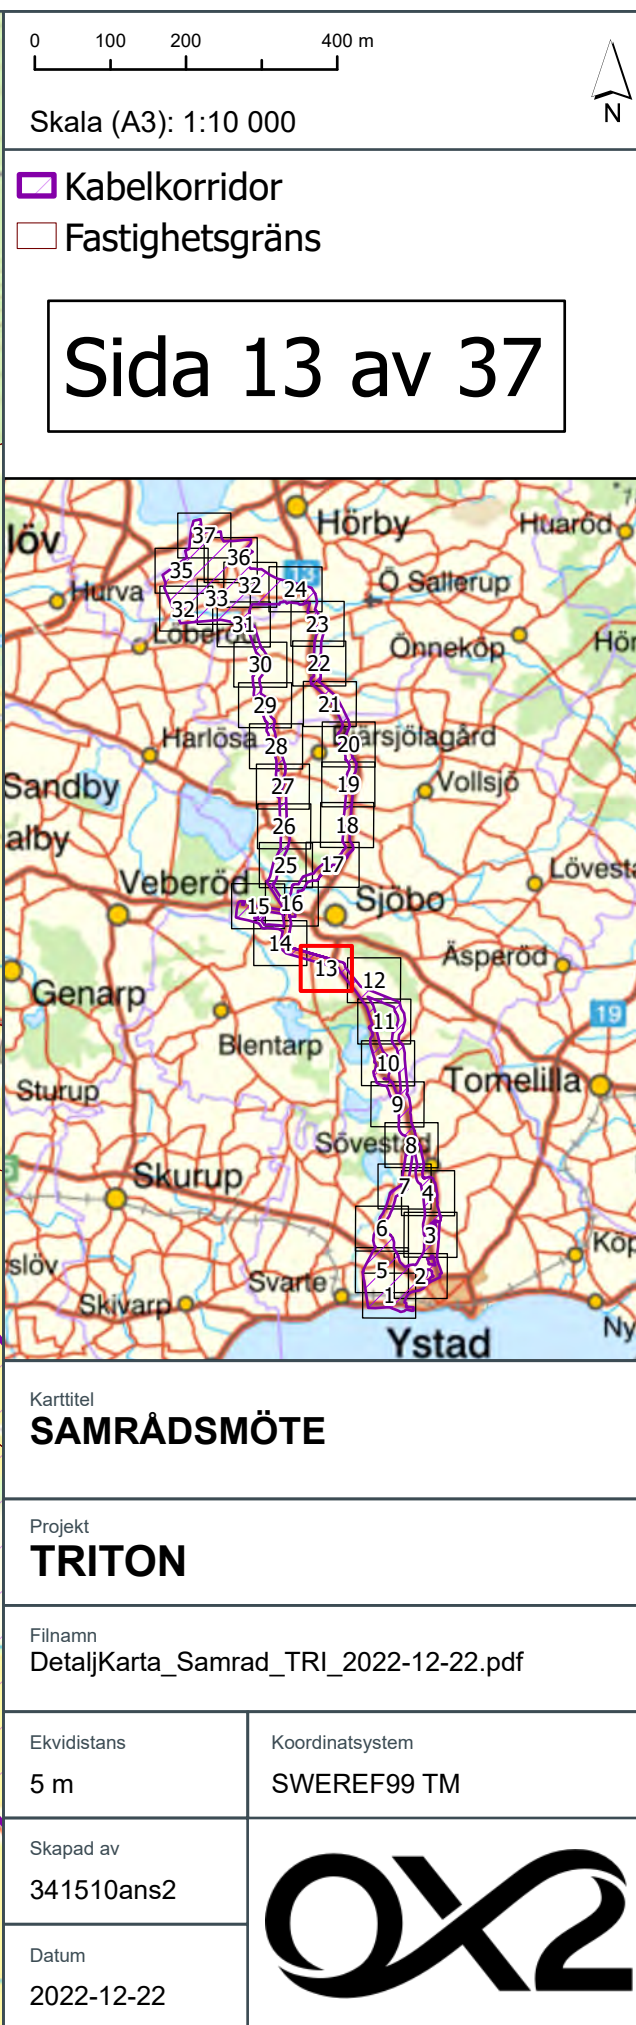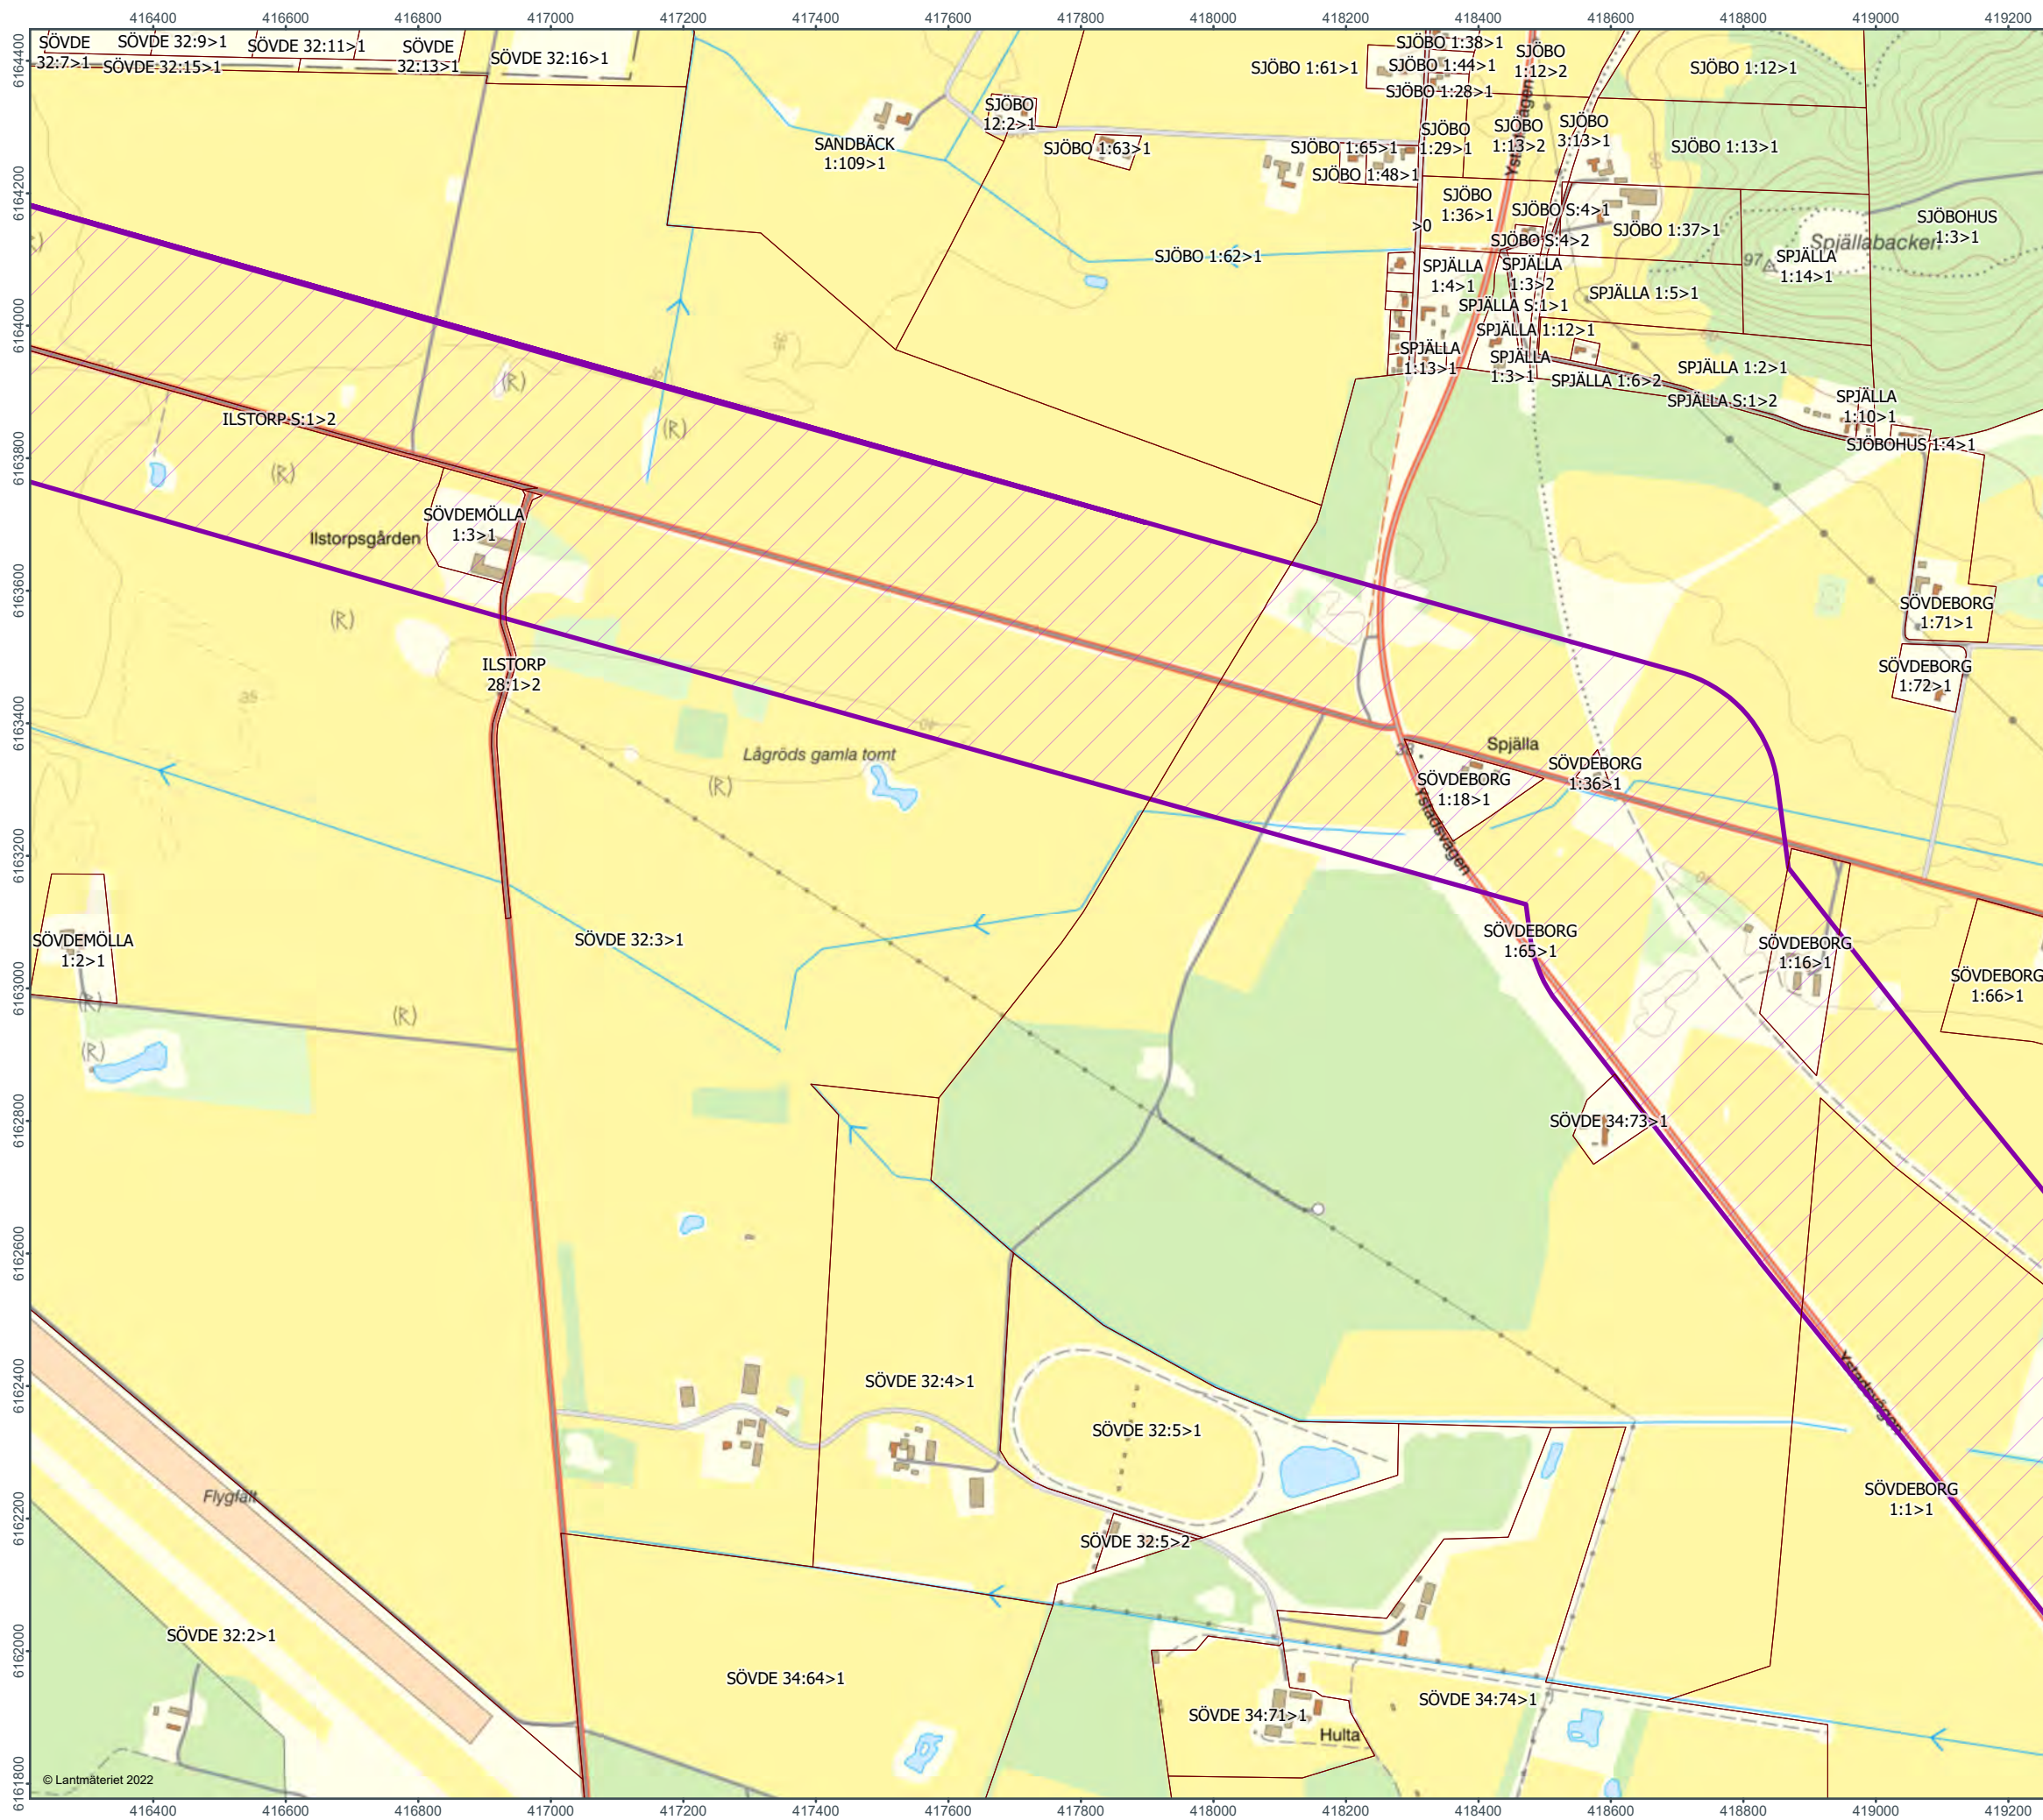

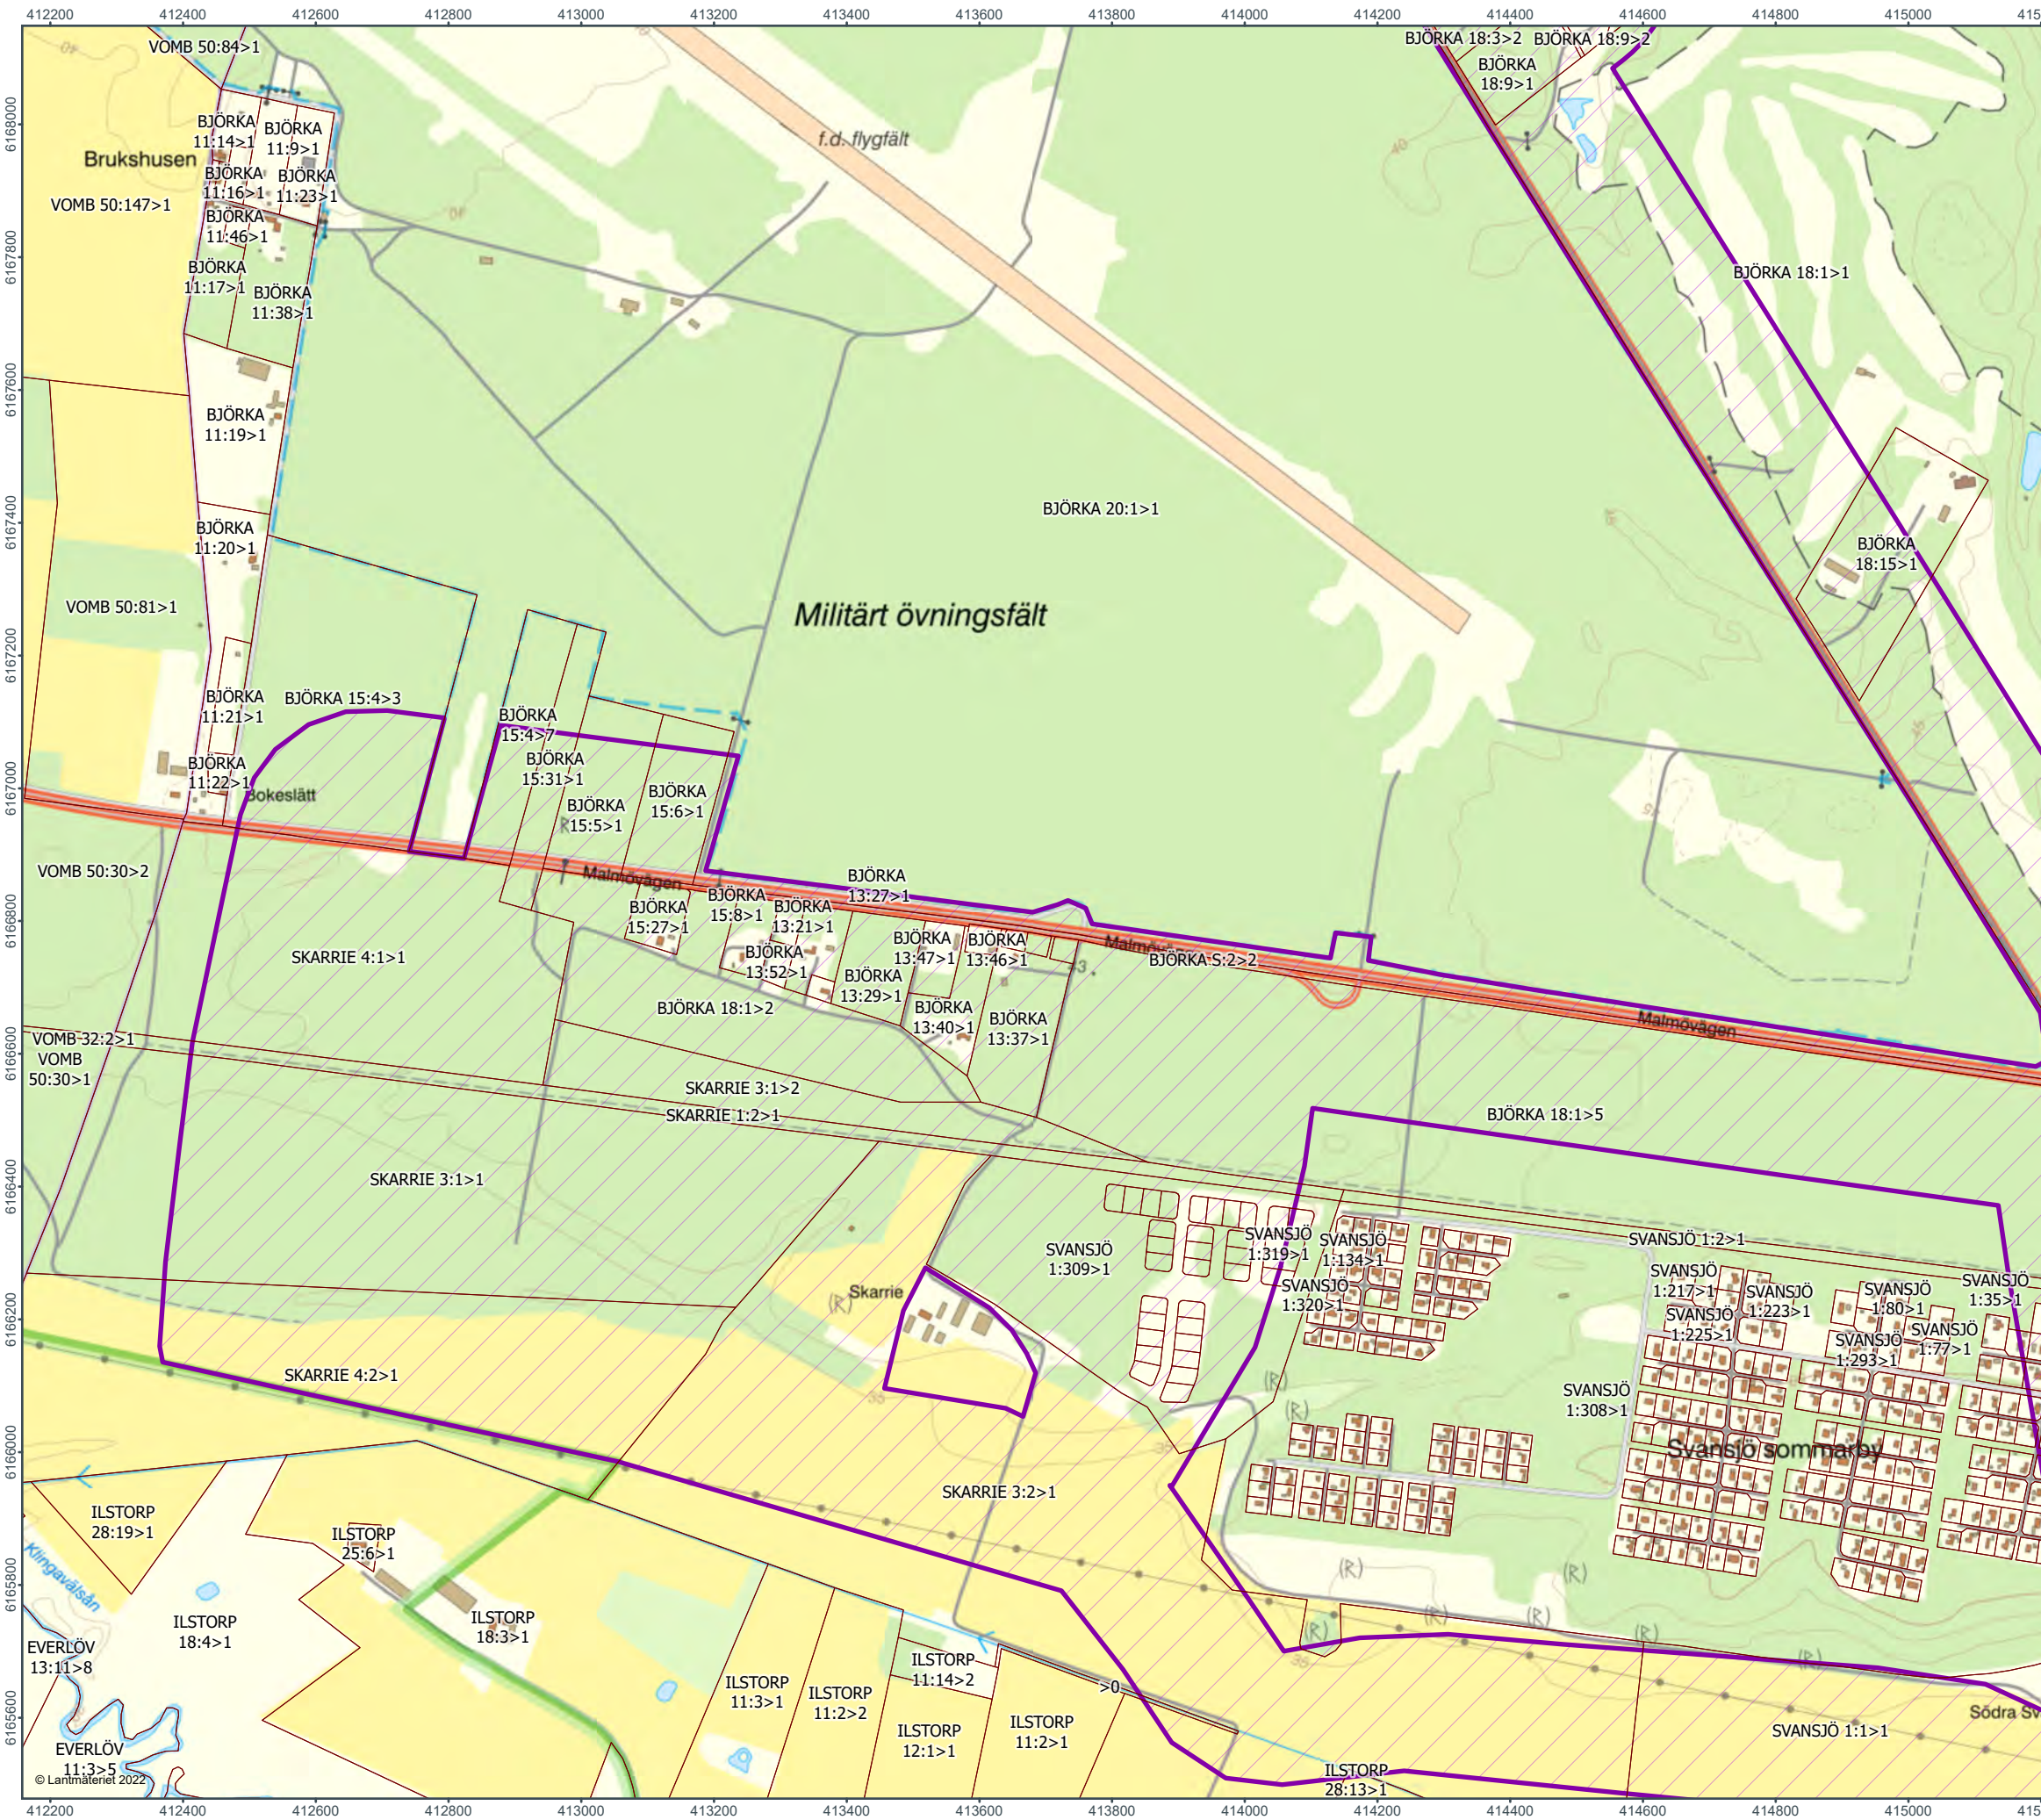

0100200400 m

Skala (A3): 1:10 000

Kabelkorridor

Fastighetsgräns

Sida 15 av 37

Karttitel

SAMRÅDSMÖTE

Projekt

TRITON

Filnamn

DetaljKarta_Samrad_TRI_2022-12-22.pdf

Ekvidistans

5 m

Koordinatsystem



SWEREF99 TM

Skapad av

341510ans2

Datum


2022-12-22

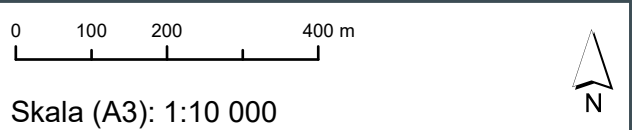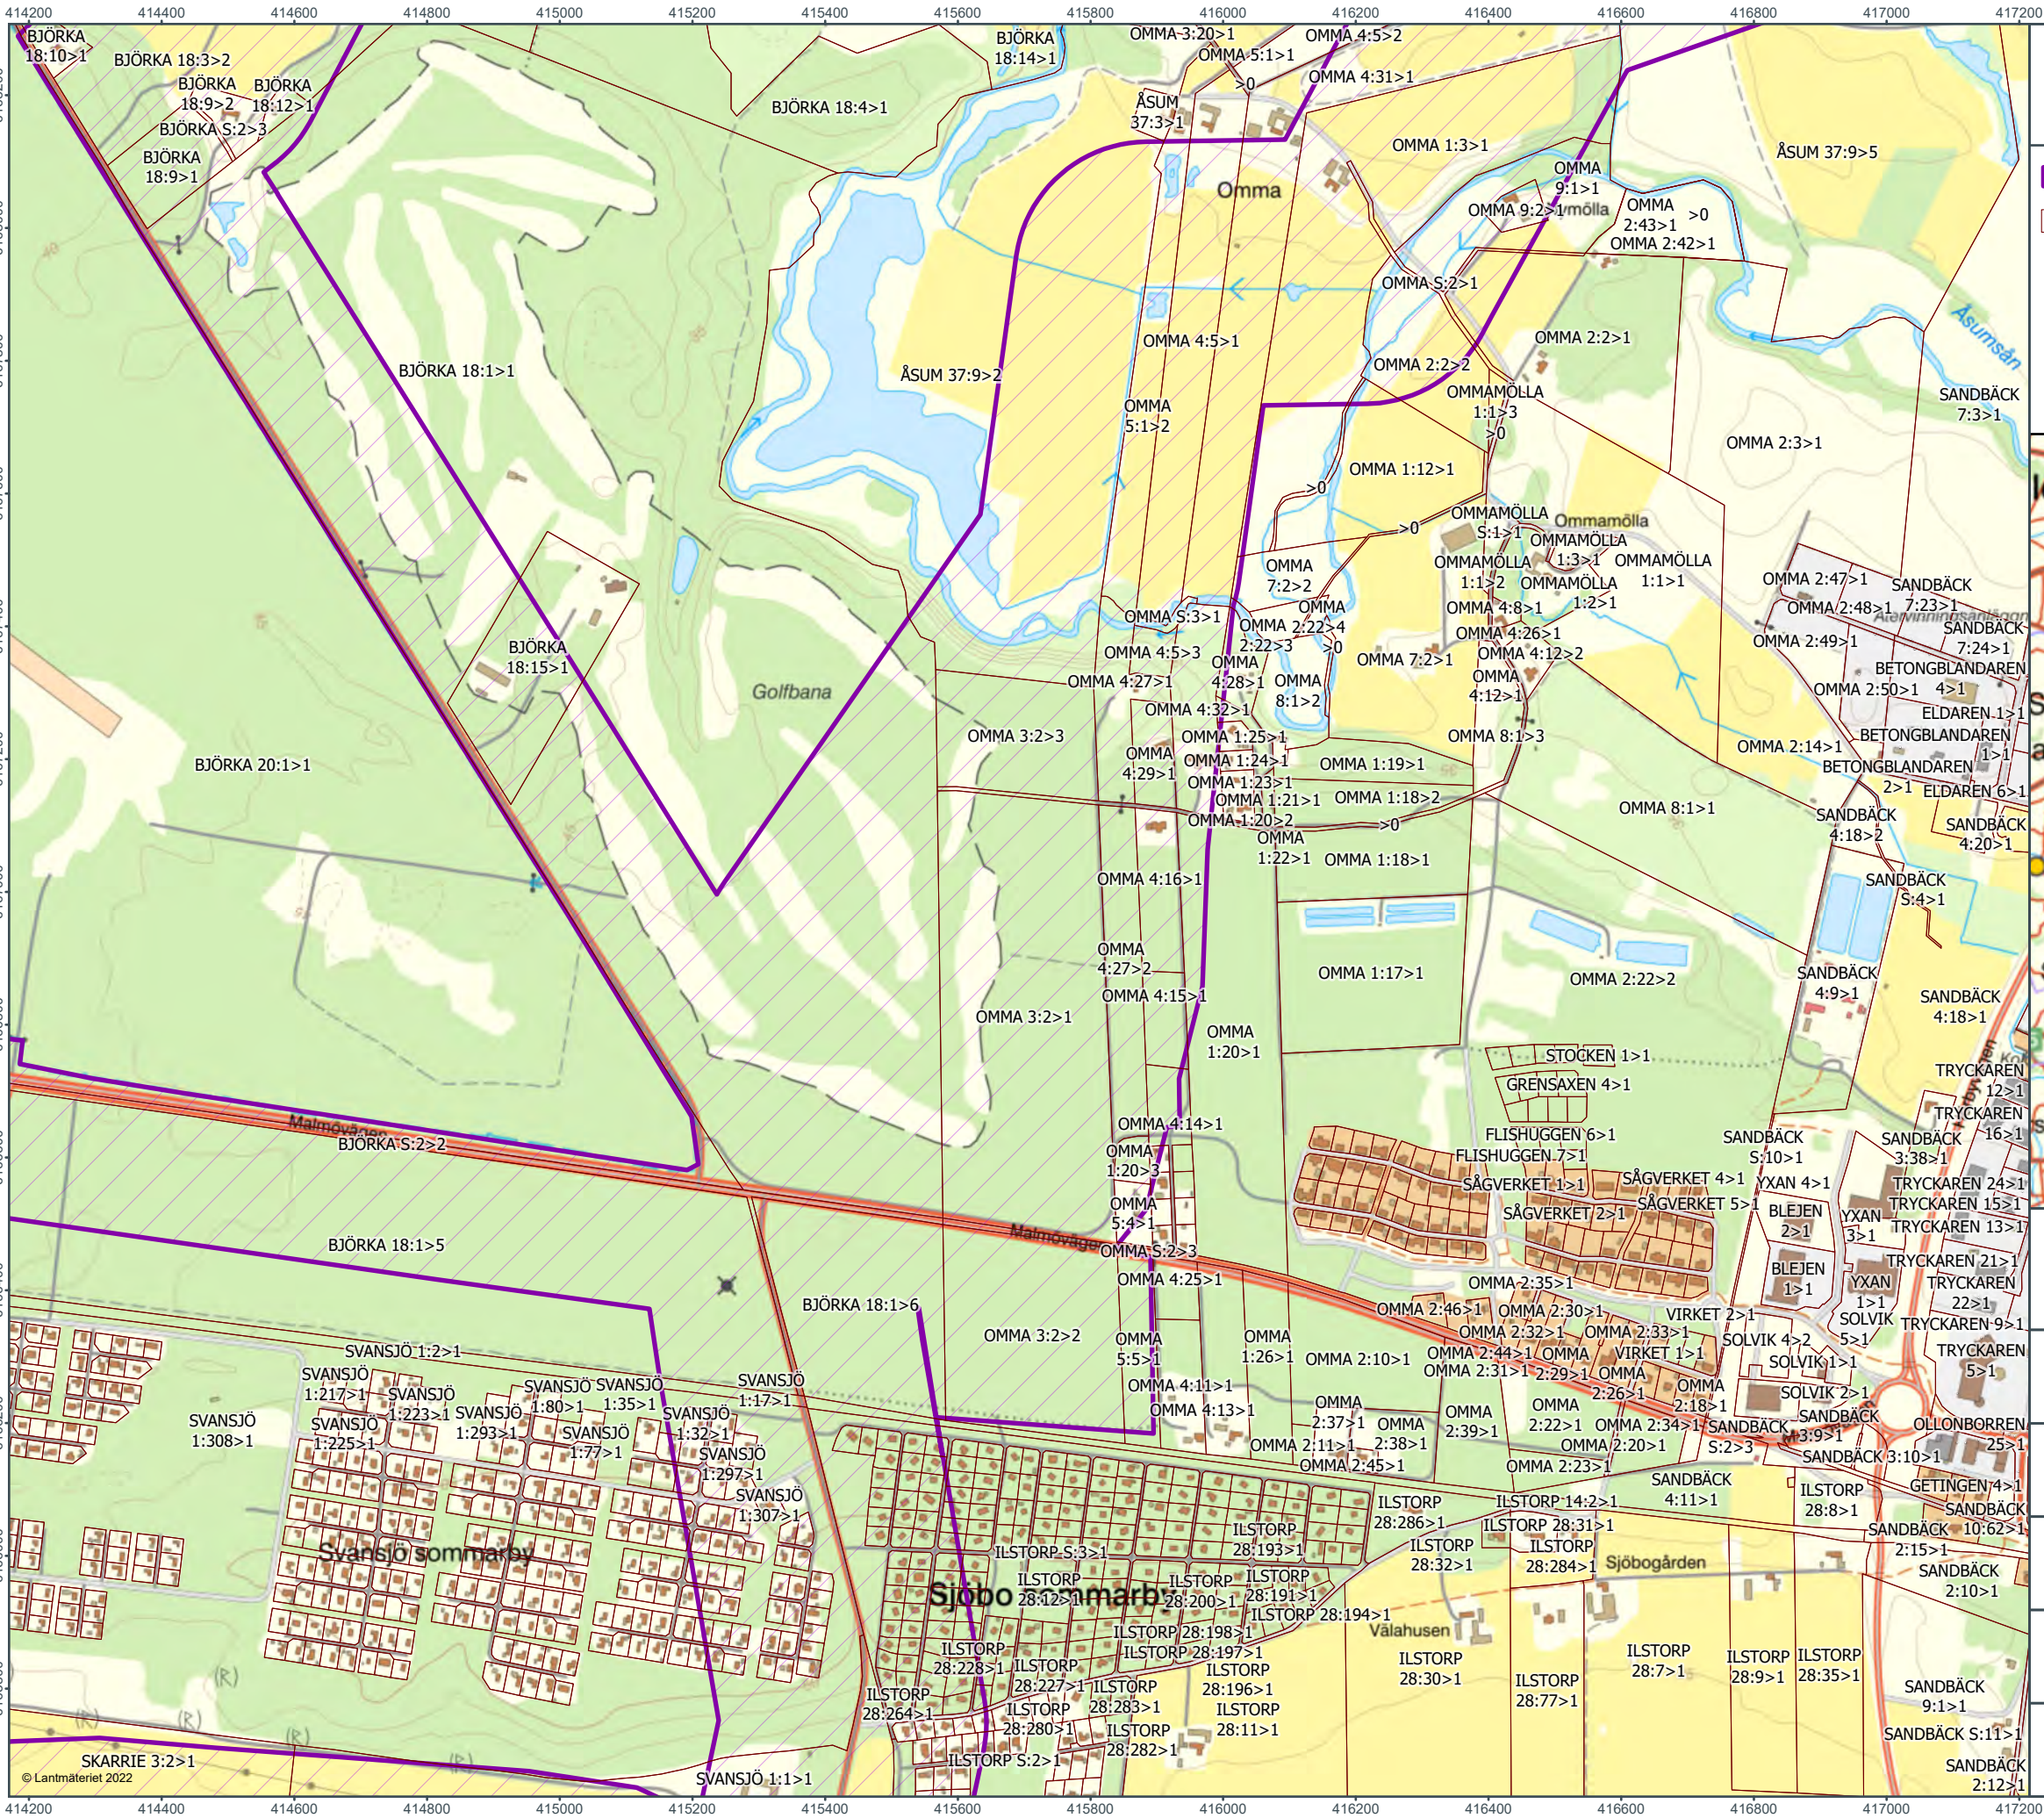

Skala (A3): 1:10 000

- Kabelkorridor
- Fastighetsgräns

Sida 16 av 37

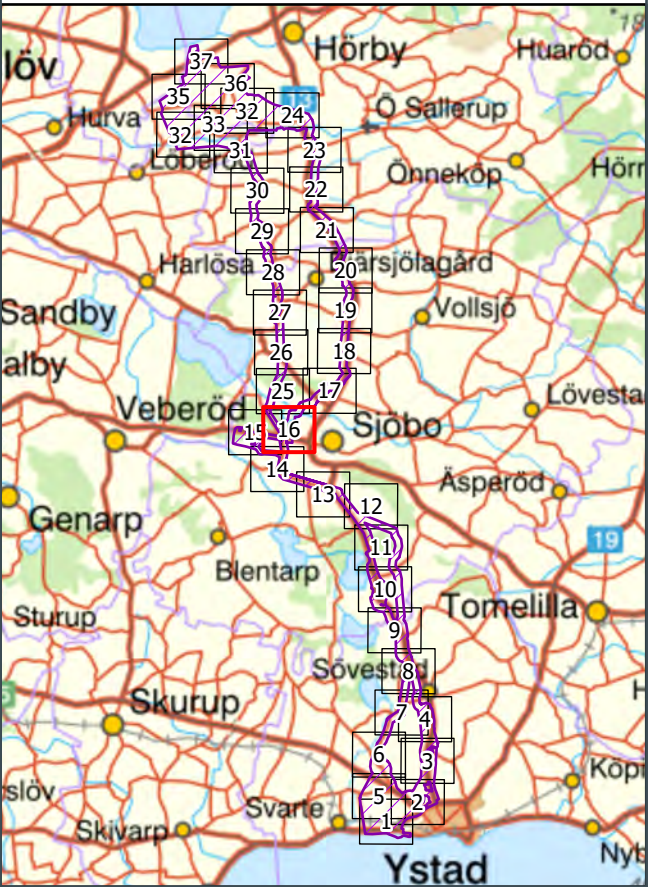

Karttitel
SAMRÅDSMÖTE

Projekt
TRITON

Filnamn
DetaljKarta_Samrad_TRI_2022-12-22.pdf


Ekvidistans
5 m

Koordinatsystem
SWEREF99 TM

Skapad av
341510ans2

Datum
2022-12-22



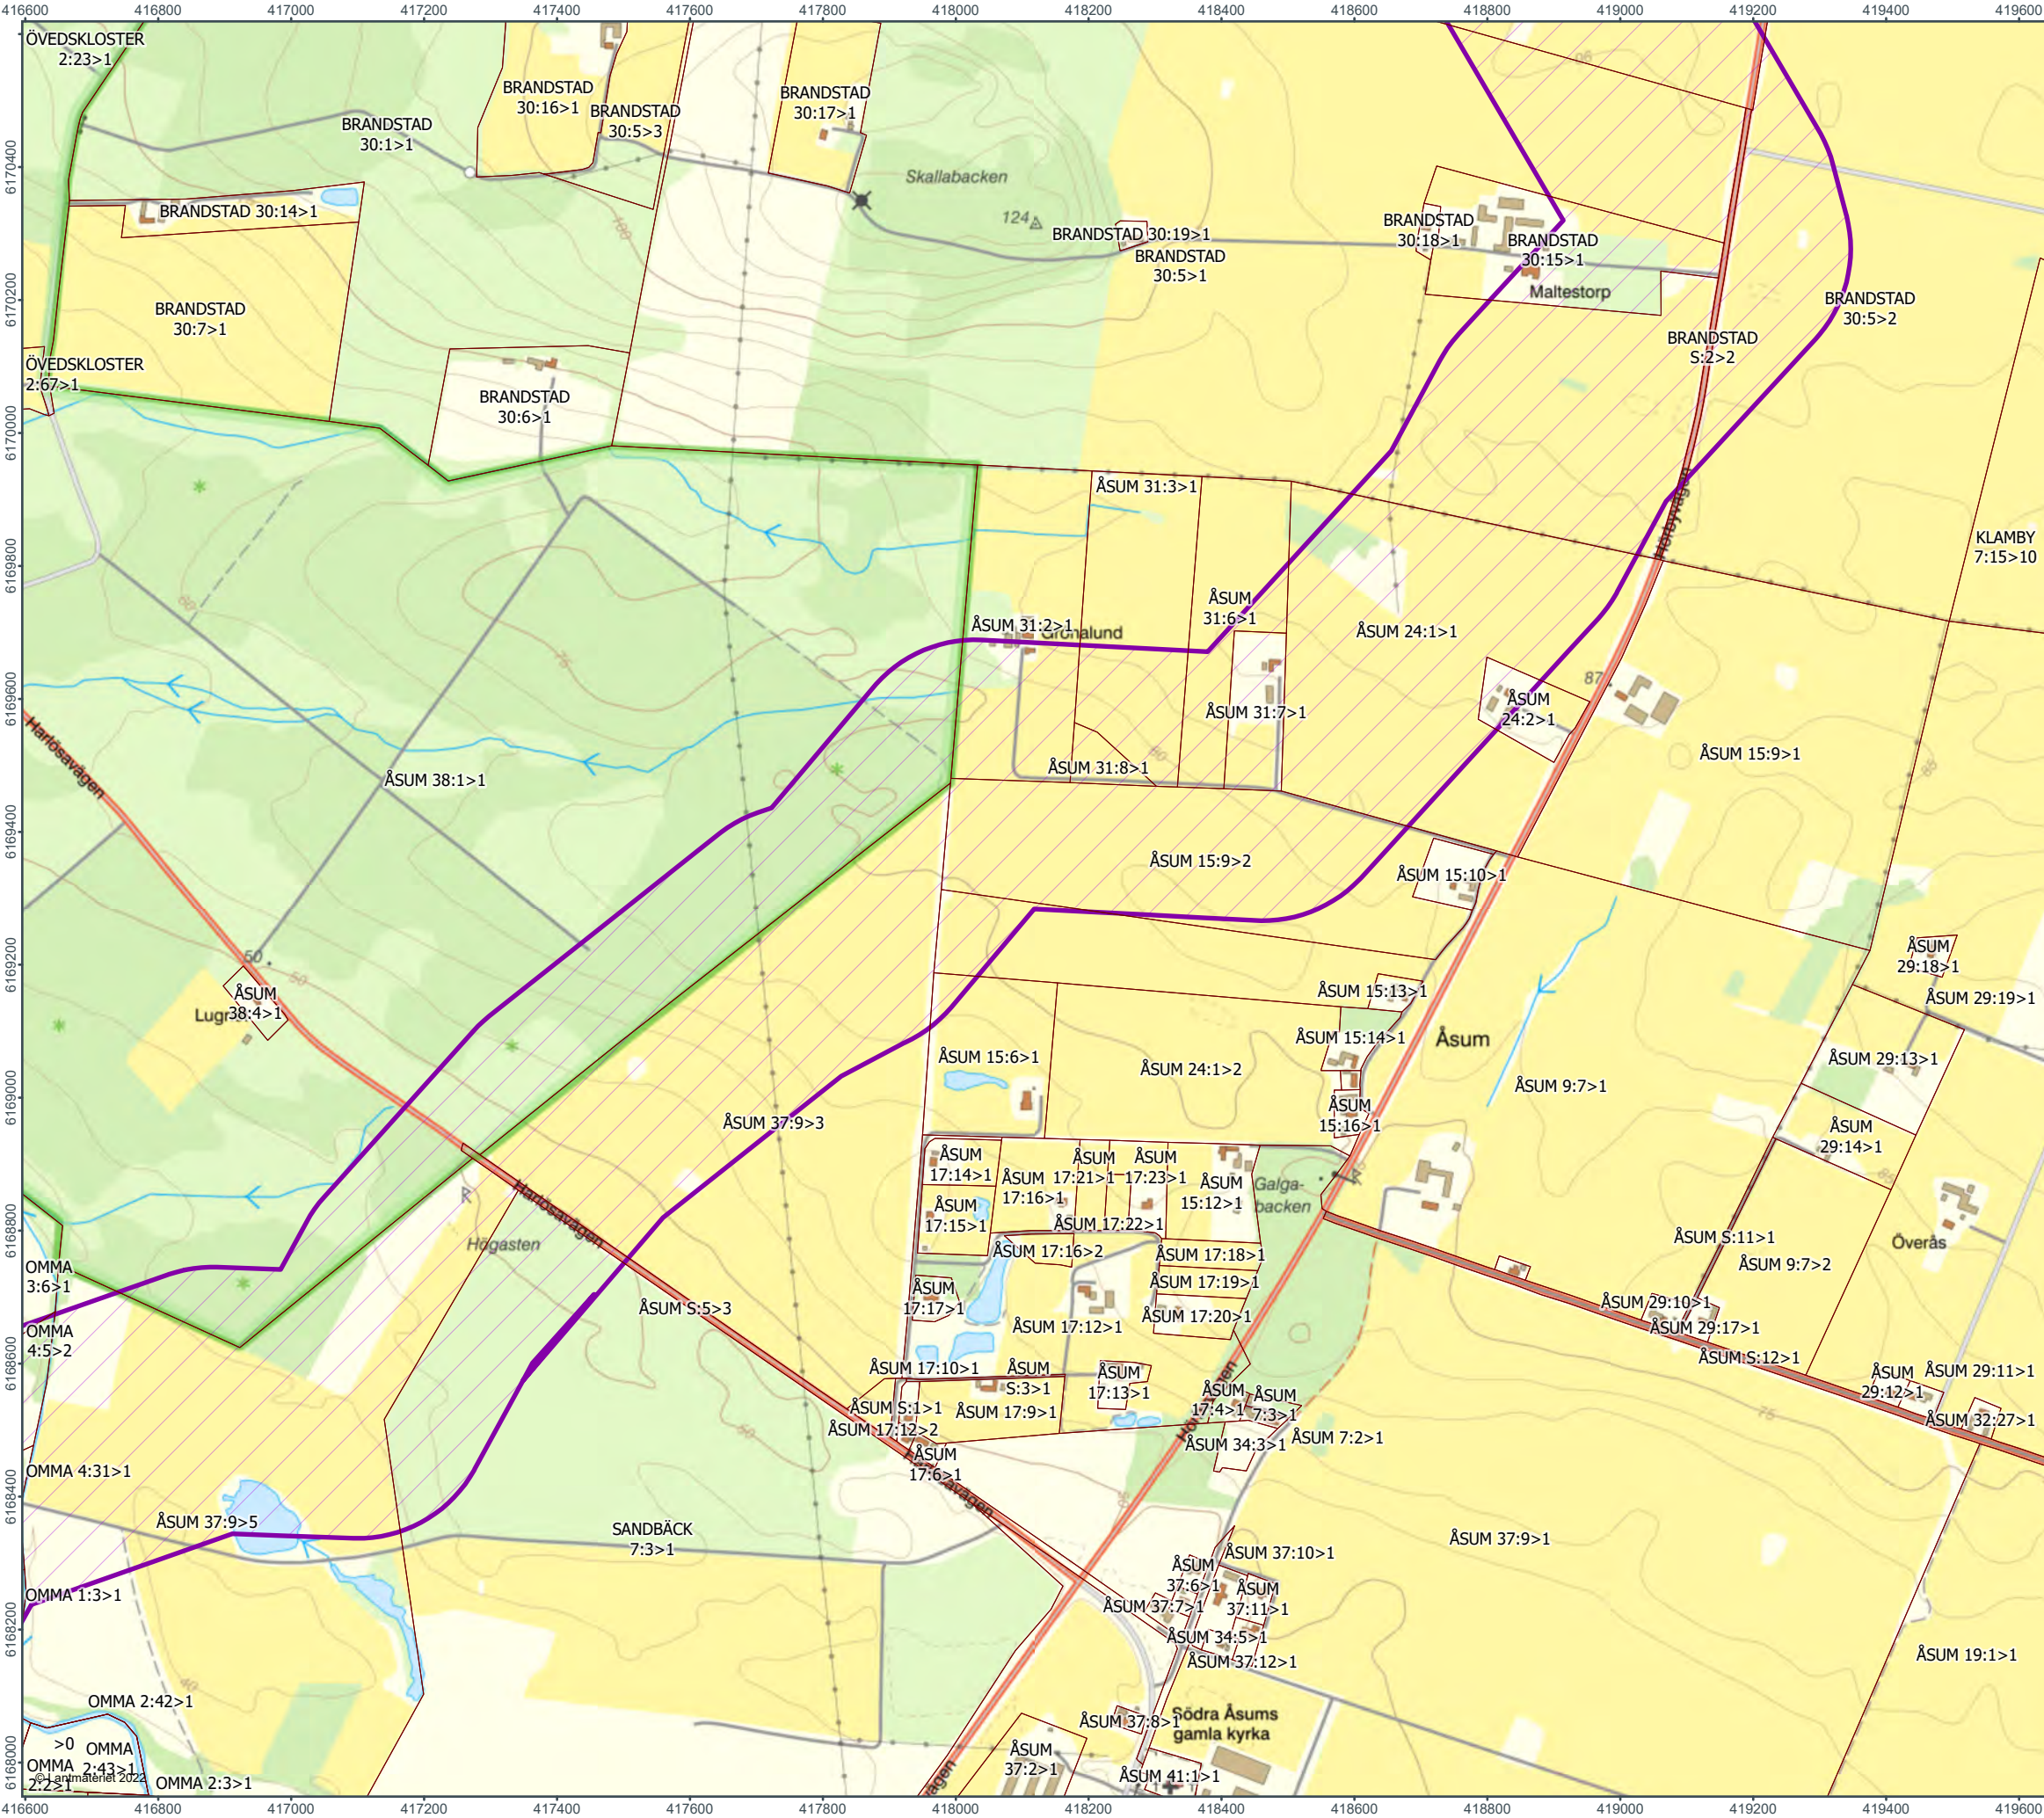

0100200400m


Skala (A3): 1:10 000

Kabelkorridor

Fastighetsgräns

Sida 17 av 37

Karttitel SAMRÅDSMÖTE	
Projekt TRITON	
Filnamn DetaljKarta_Samrad_TRI_2022-12-22.pdf	
Ekvidistans 5 m	Koordinatsystem SWEREF99 TM
Skapad av 341510ans2	
Datum 2022-12-22	

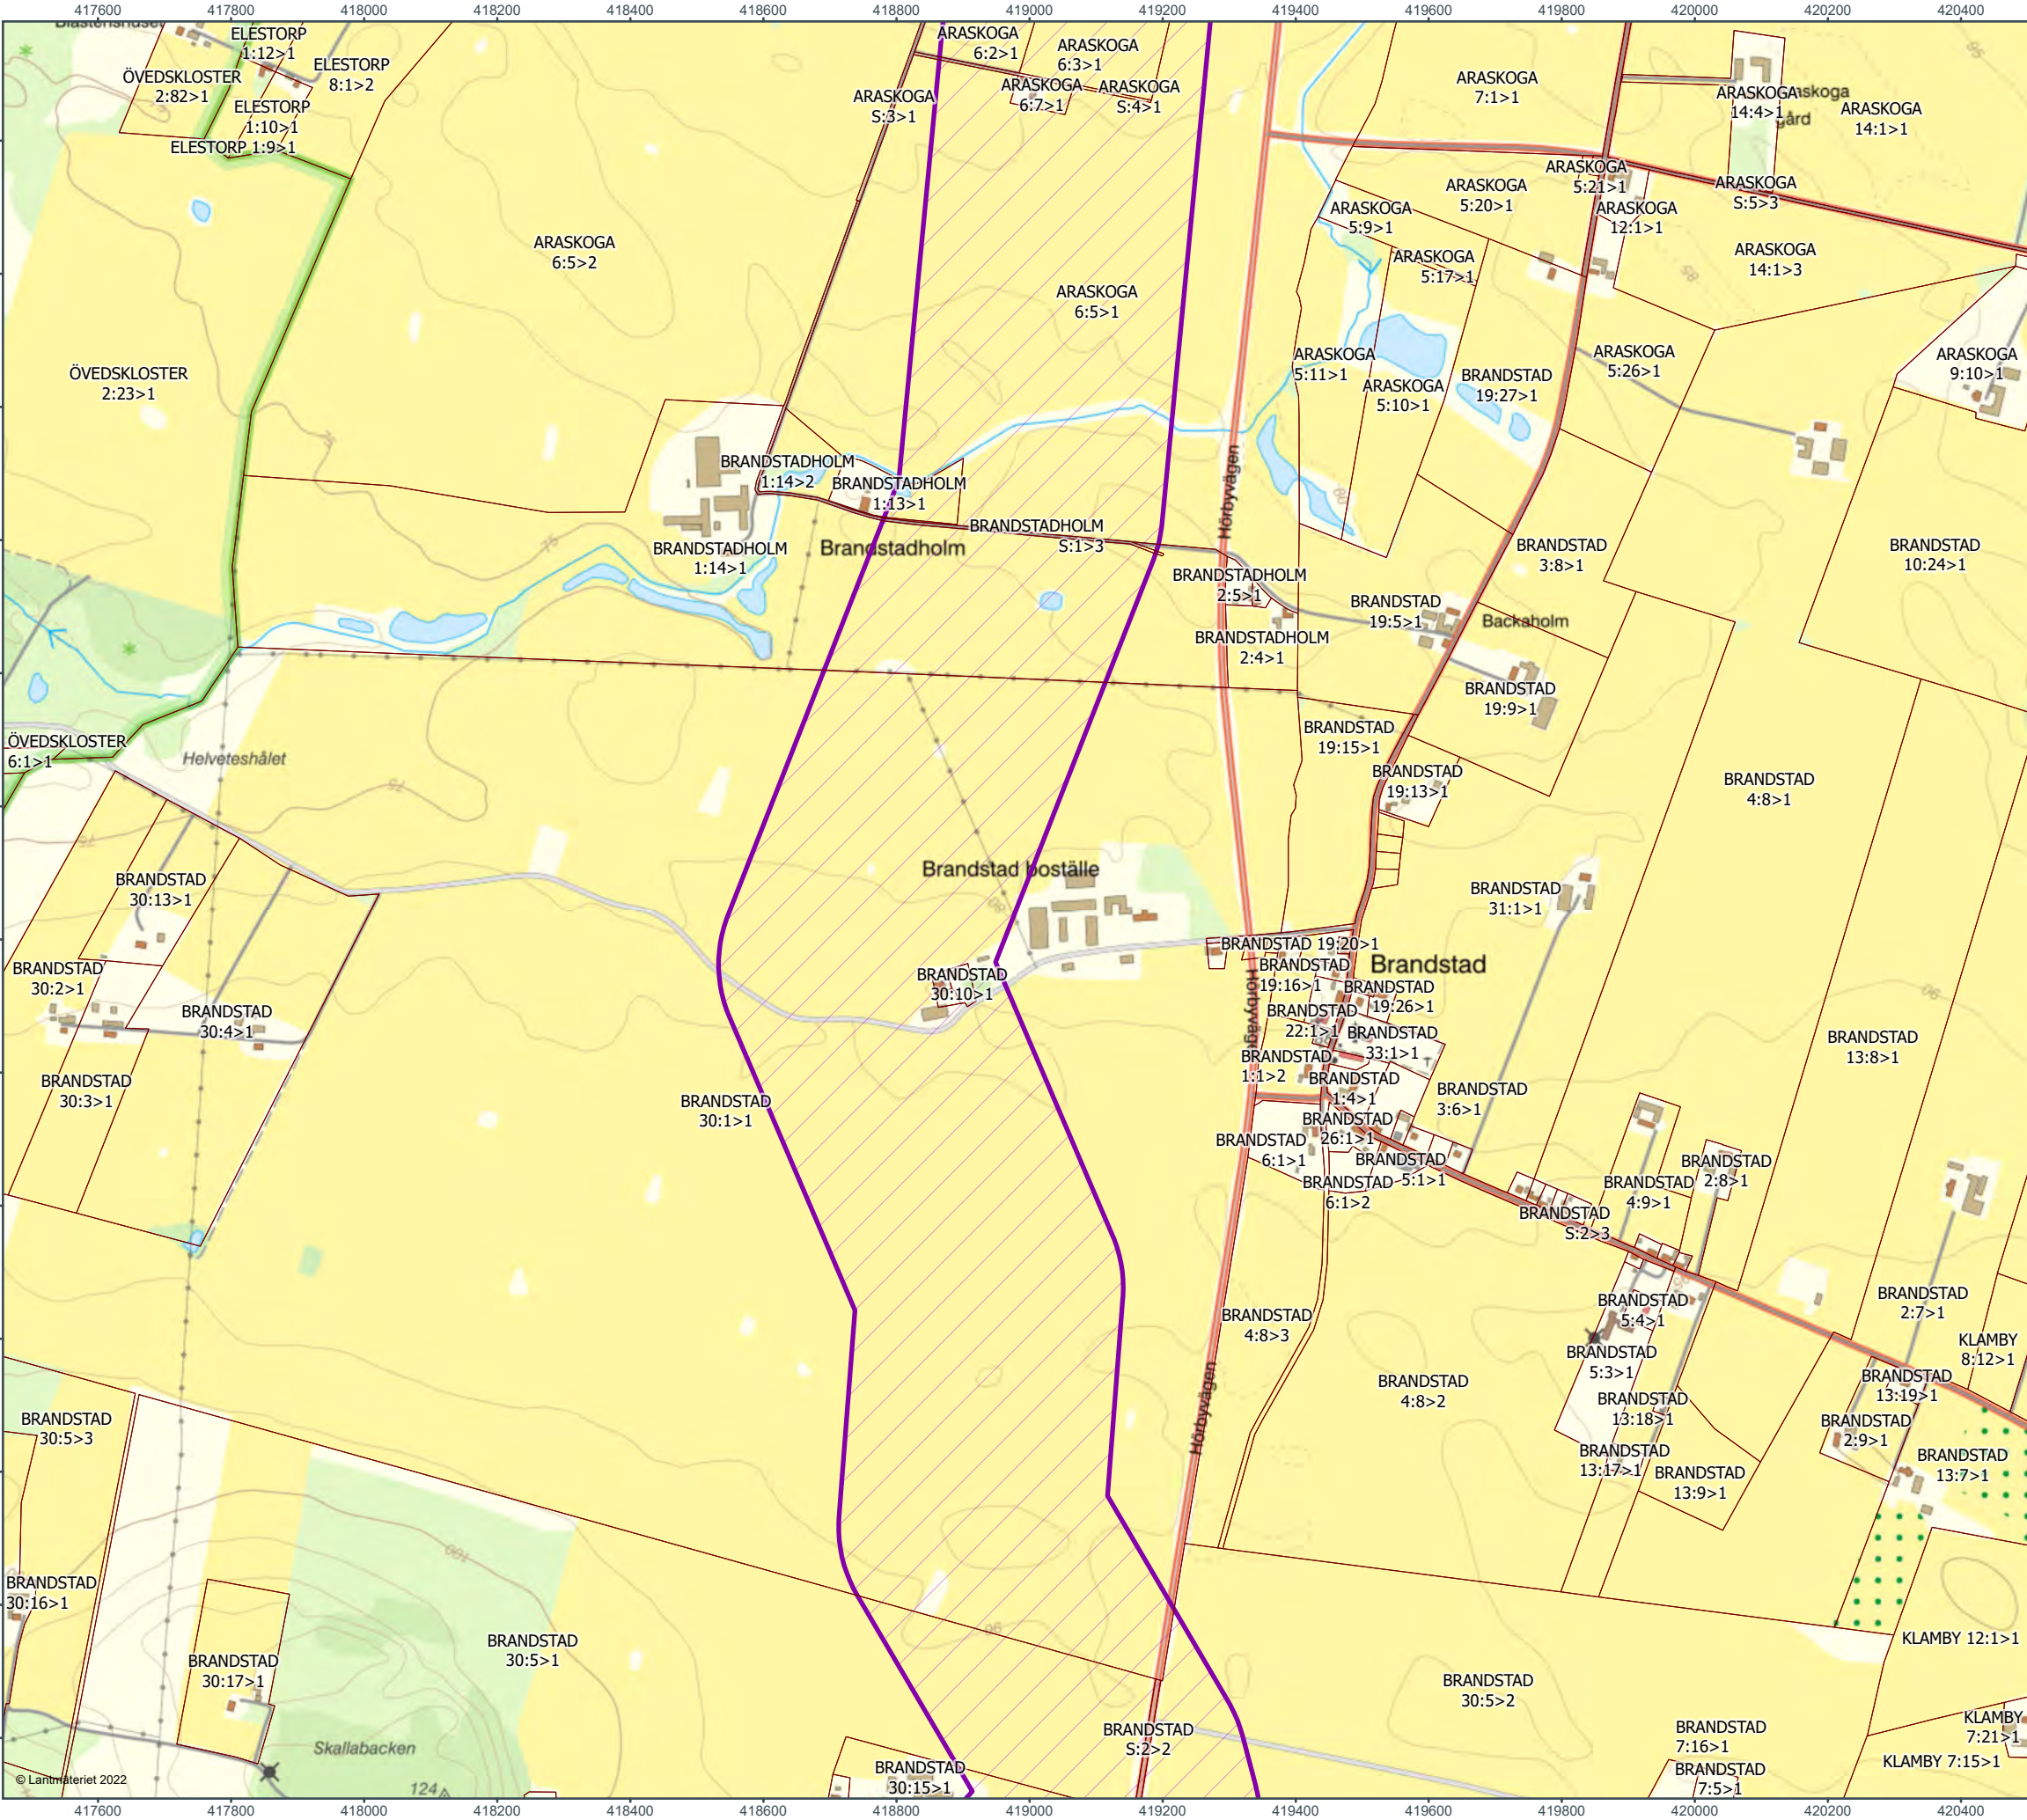

0100200400 m

Skala (A3): 1:10 000

Kabelkorridor

Fastighetsgräns

Sida 18 av 37

Karttitel

SAMRÅDSMÖTE

Projekt

TRITON

Filnamn

DetaljKarta_Samrad_TRI_2022-12-22.pdf

Ekvidistans

5 m

Koordinatsystem


SWEREF99 TM

Skapad av

341510ans2

Datum

2022-12-22

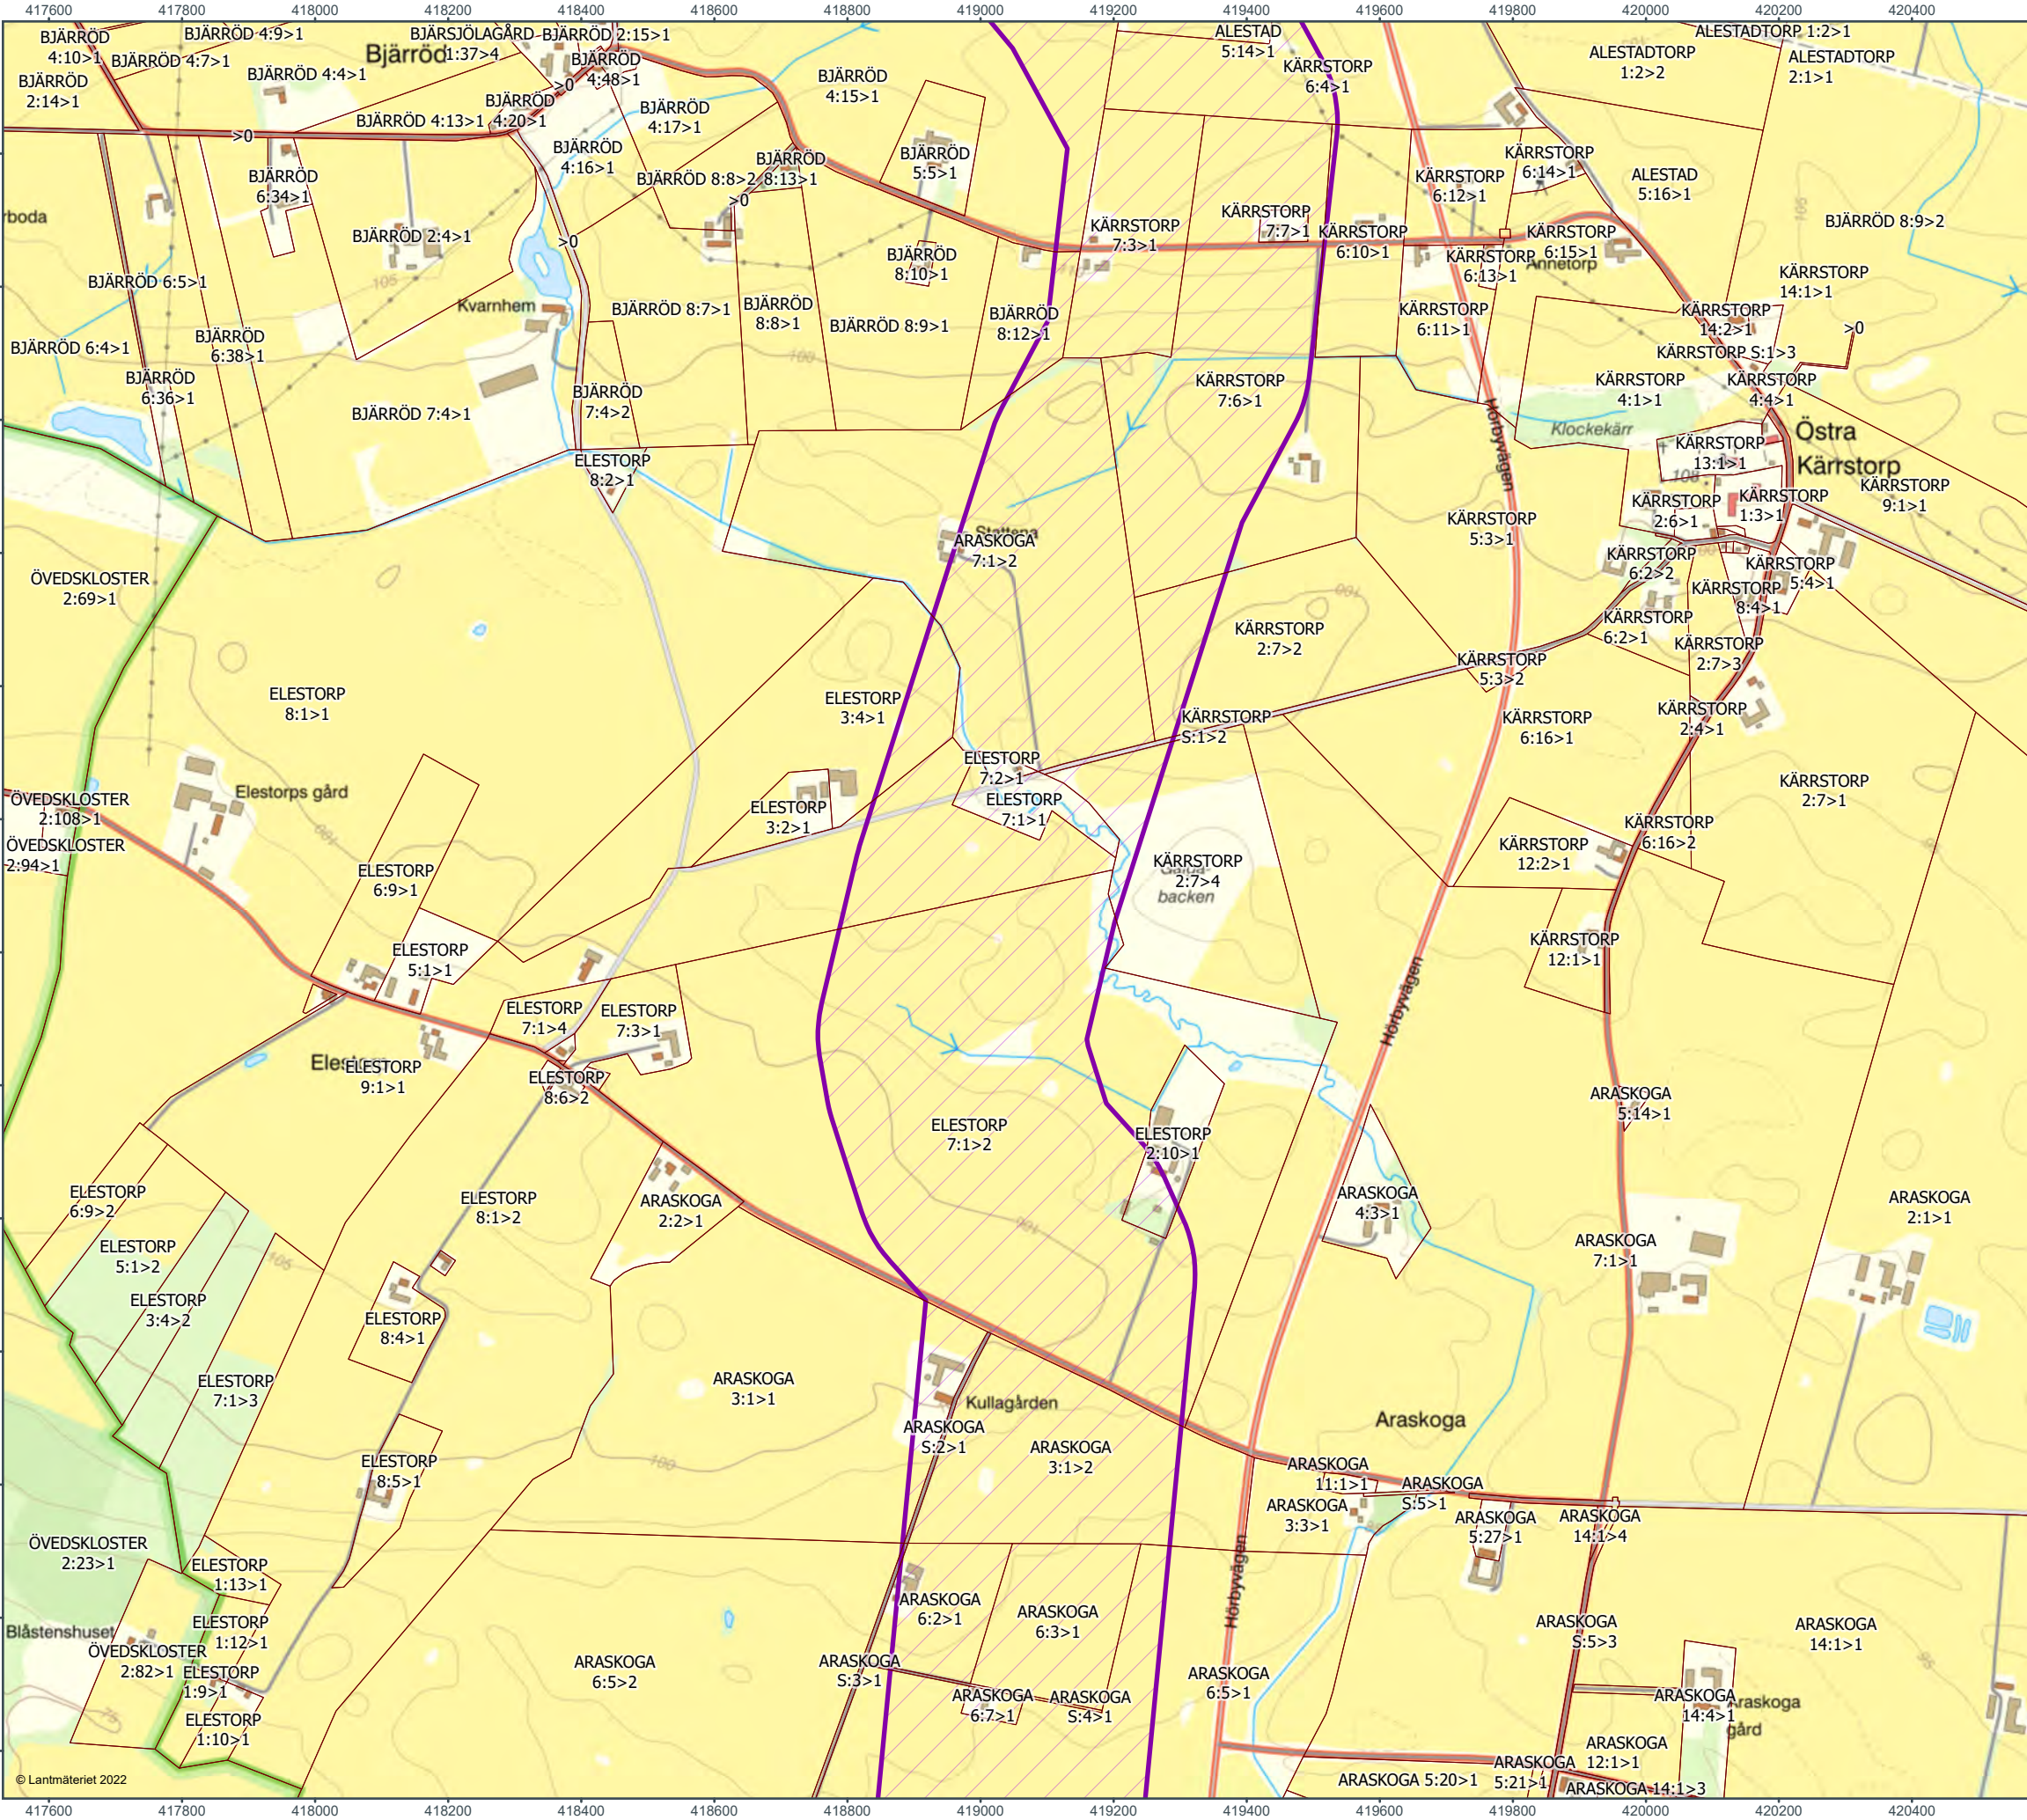

0100200400m

Skala (A3): 1:10 000

Kabelkorridor

Fastighetsgräns

Sida 19 av 37

Karttitel

SAMRÅDSMÖTE

Projekt

TRITON

Filnamn

DetaljKarta_Samrad_TRI_2022-12-22.pdf

Ekvidistans

5 m

Koordinatsystem


SWEREF99 TM

Skapad av

341510ans2

Datum

2022-12-22

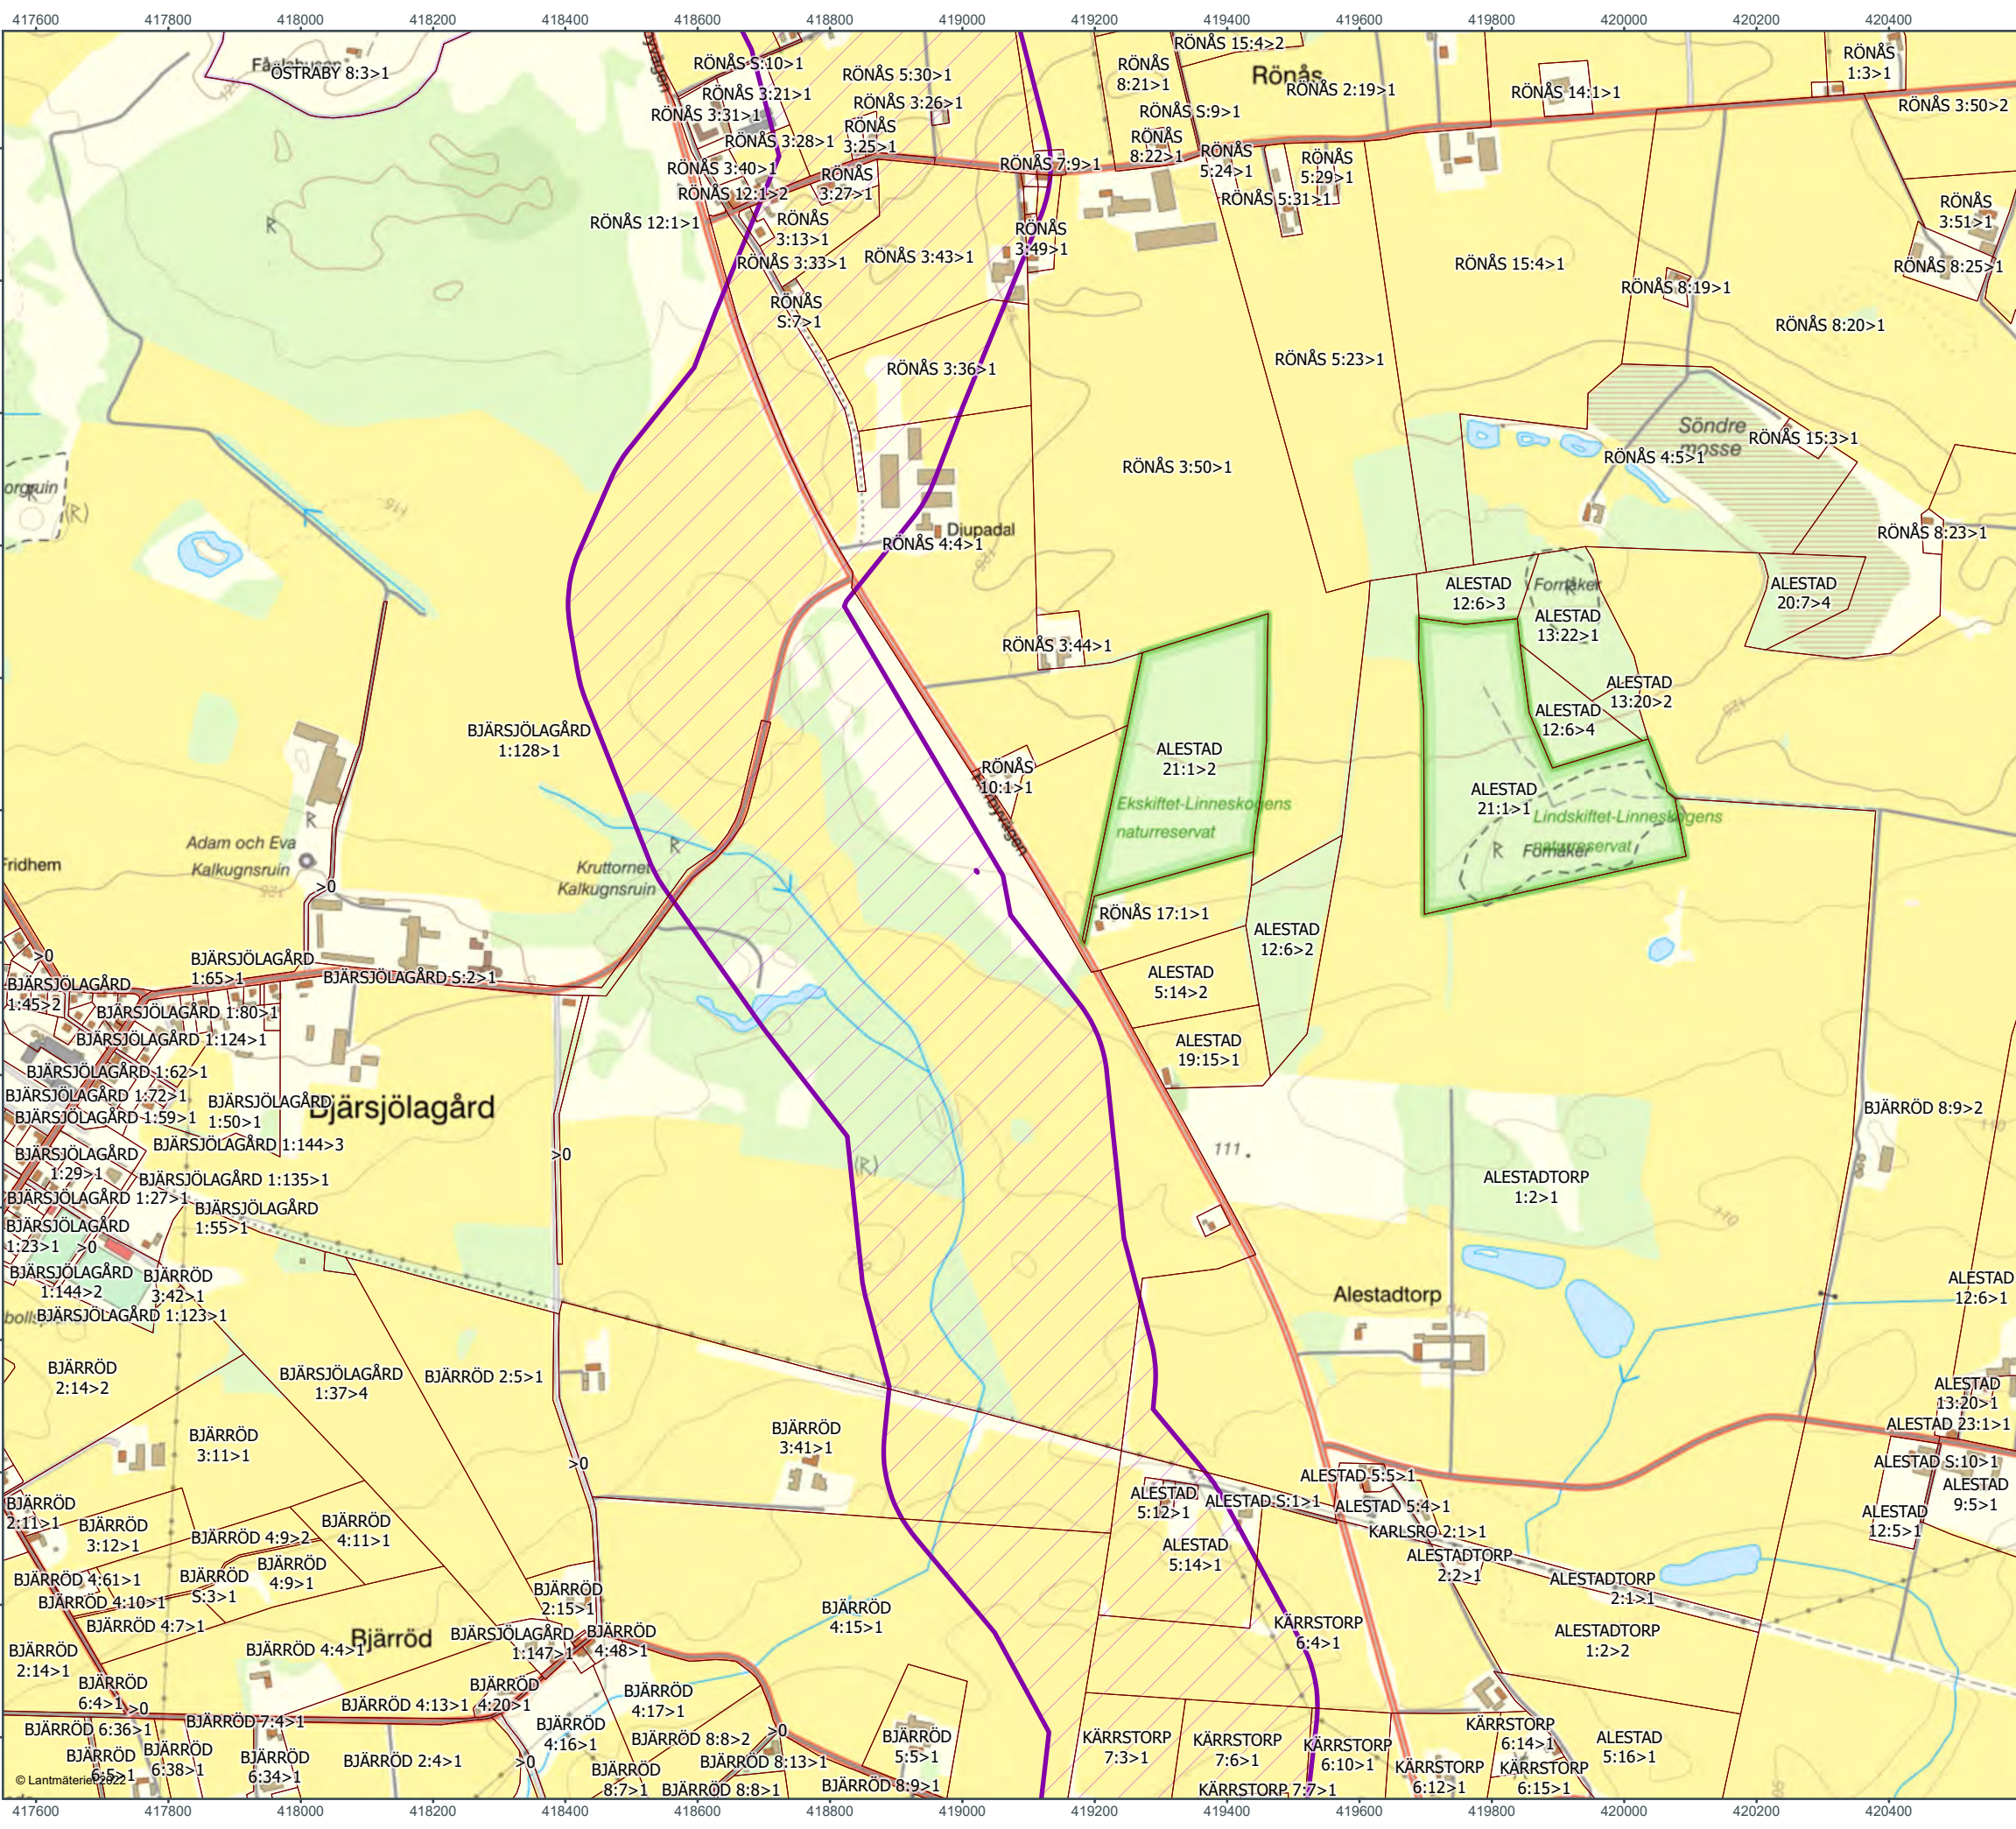

0100200400 m


Skala (A3): 1:10 000

Kabelkorridor

Fastighetsgräns

Sida 20 av 37

Karttitel SAMRÅDSMÖTE	
Projekt TRITON	
Filnamn DetaljKarta_Samrad_TRI_2022-12-22.pdf	
Ekvidistans 5 m	Koordinatsystem SWEREF99 TM
Skapad av 341510ans2	
Datum 2022-12-22	

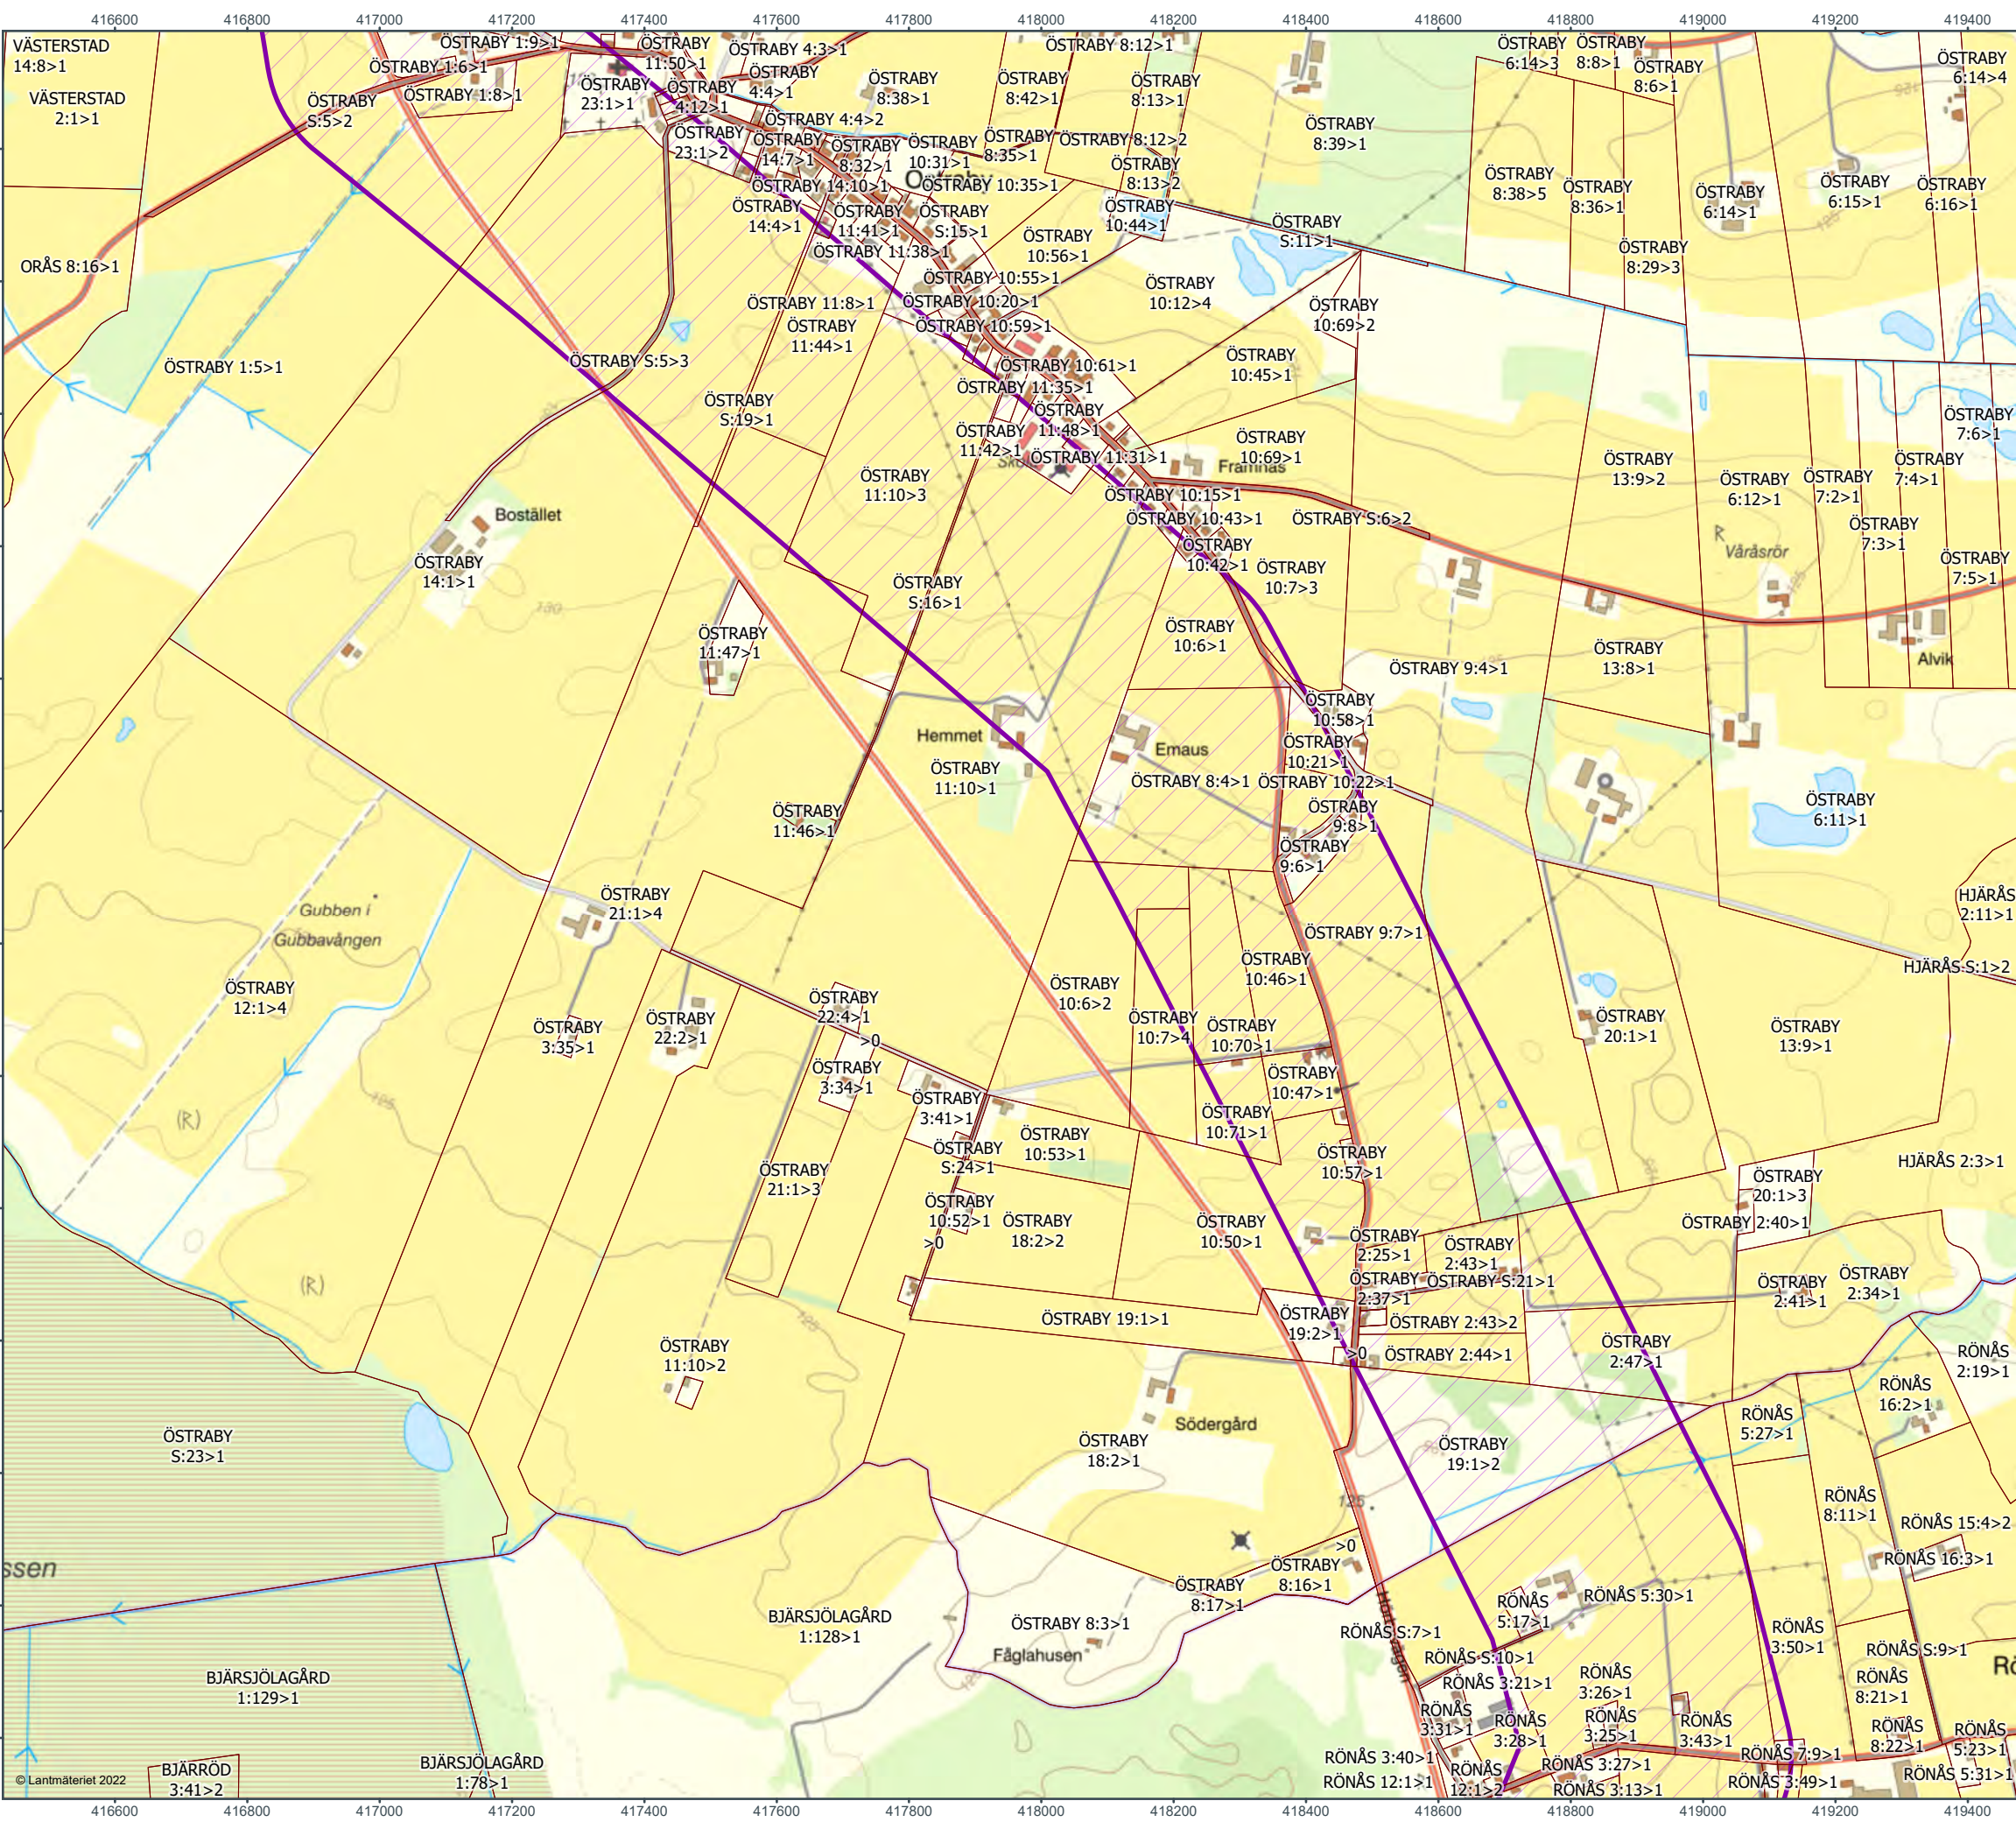

0100200400 m


Skala (A3): 1:10 000

Kabelkorridor

Fastighetsgräns

Sida 21 av 37

Karttitel	
SAMRÅDSMÖTE	
Projekt	
TRITON	
Filnamn	
DetaljKarta_Samrad_TRI_2022-12-22.pdf	
Ekvidistans	Koordinatsystem
5 m	SWEREF99 TM
Skapad av	
341510ans2	
Datum	
2022-12-22	

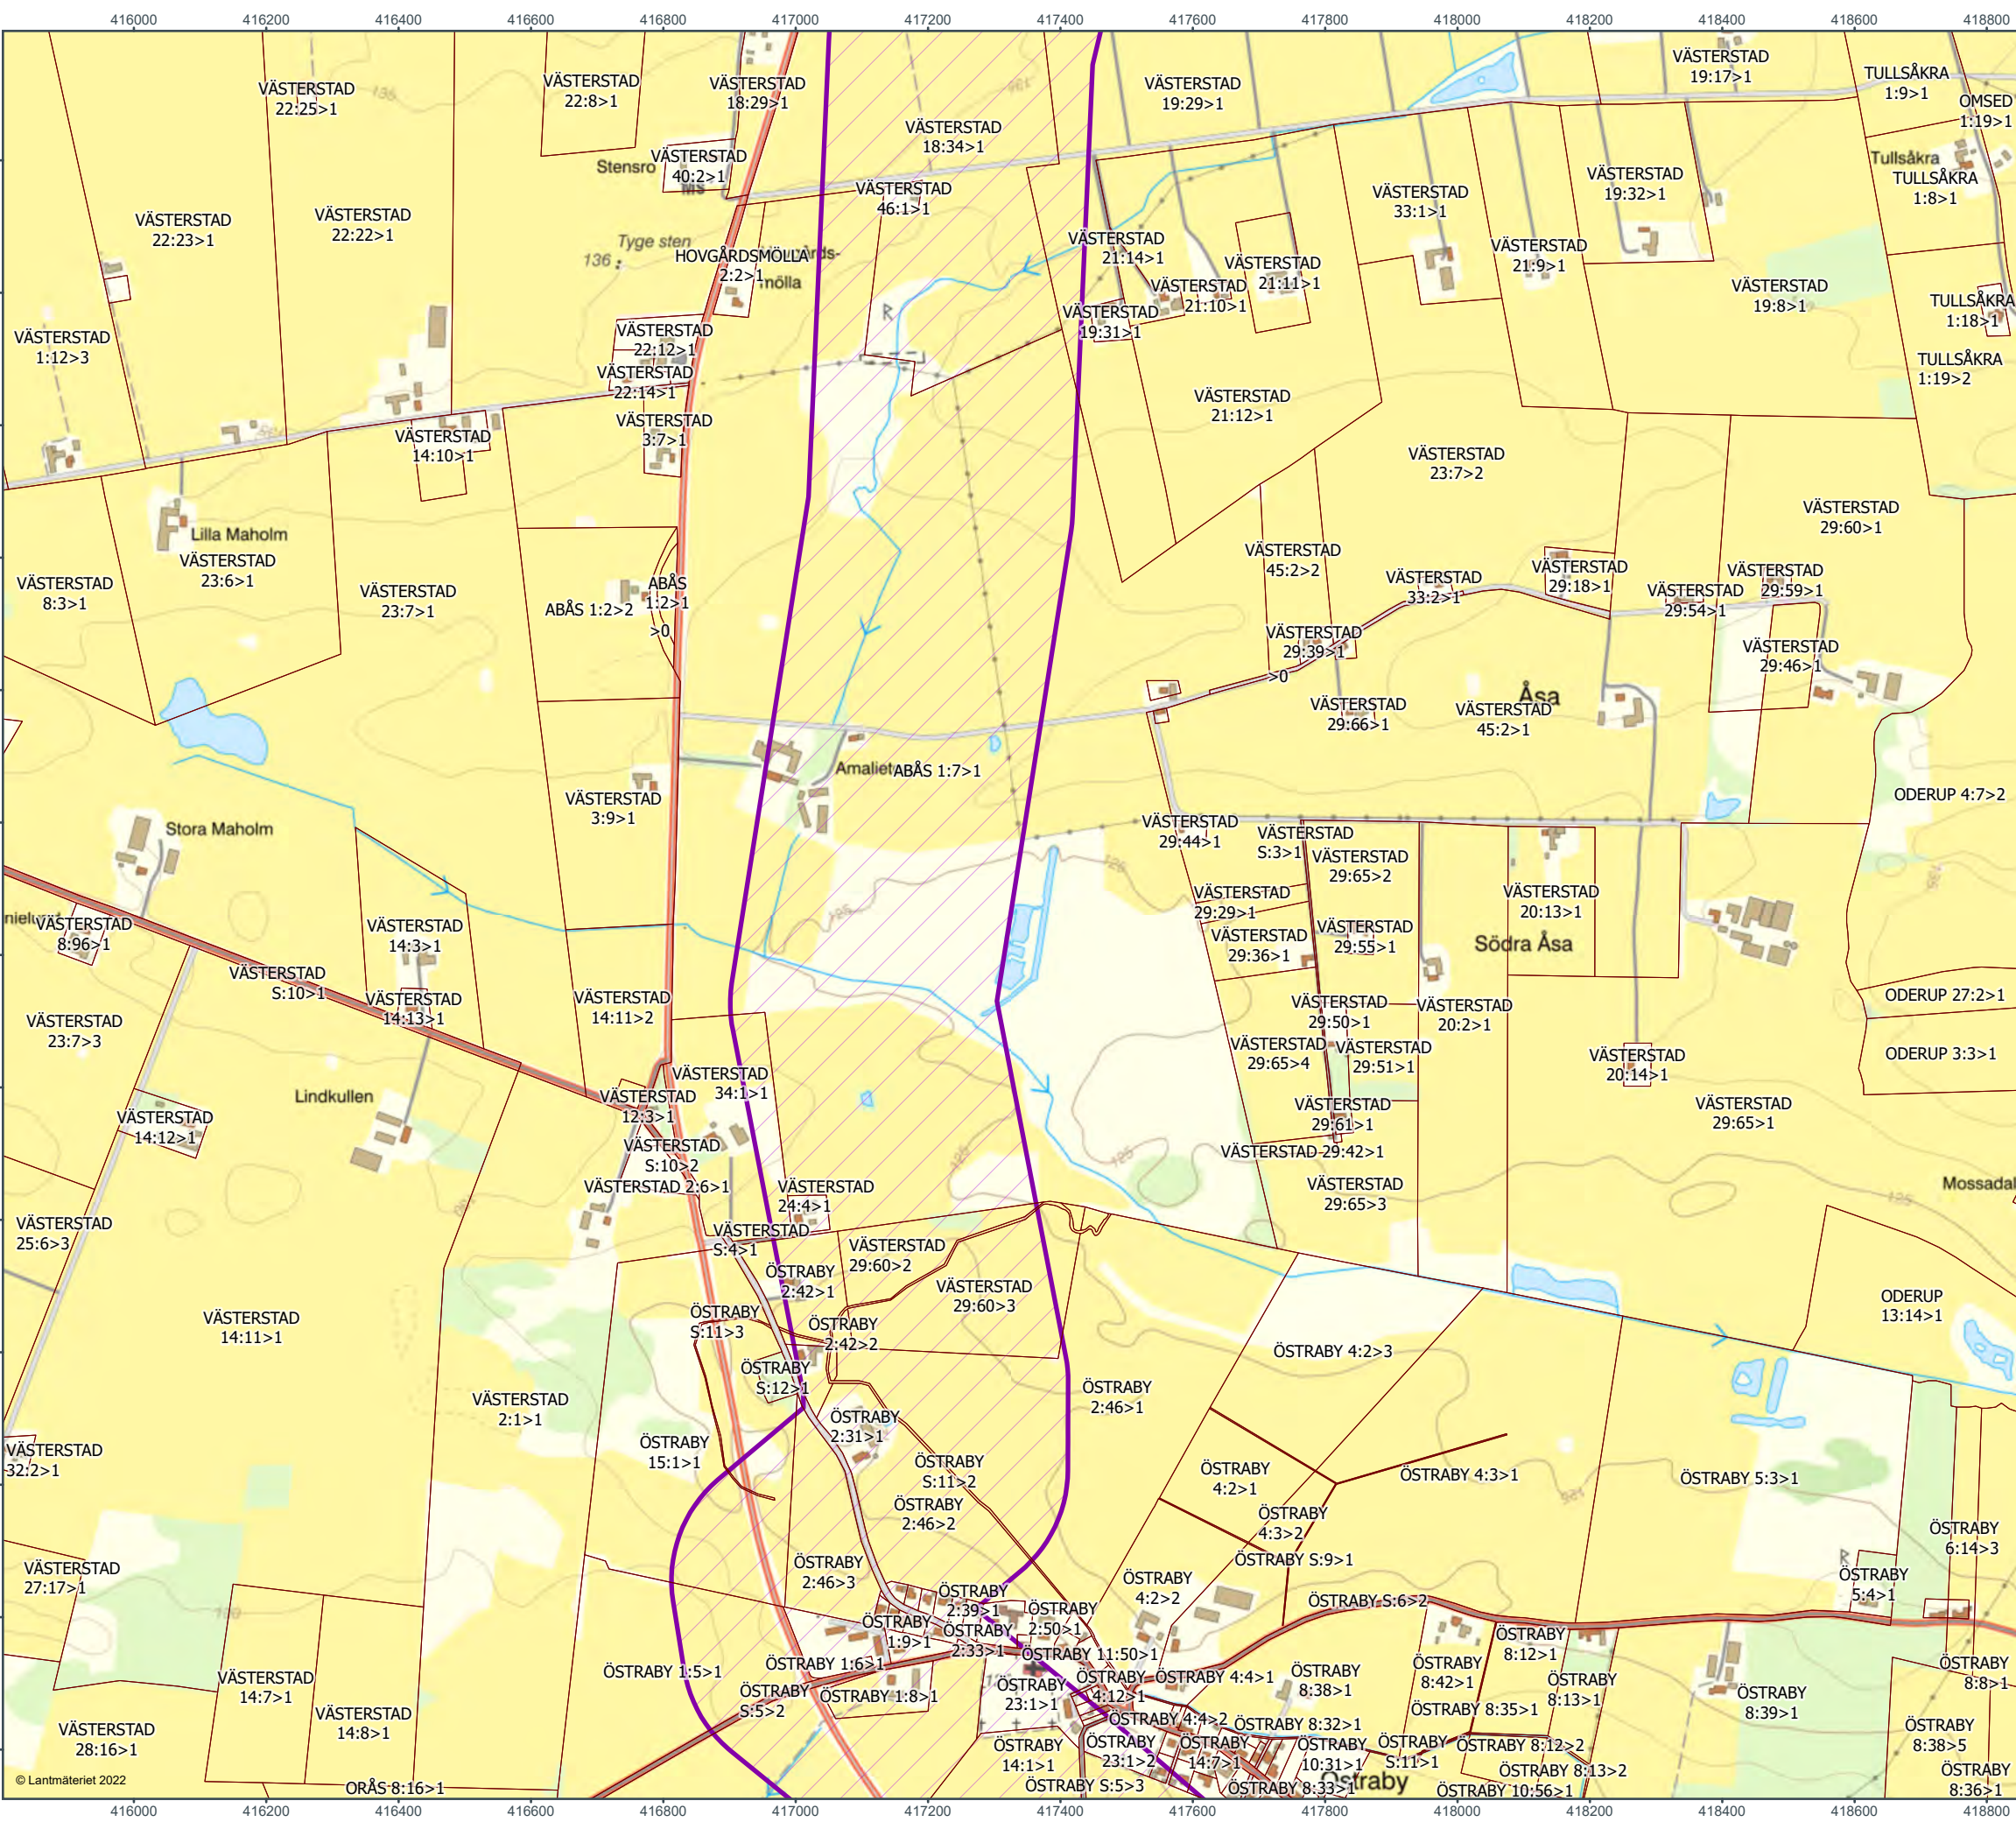

0100200400m


Skala (A3): 1:10 000

Kabelkorridor

Fastighetsgräns

Sida 22 av 37

Karttitel	
SAMRÅDSMÖTE	
Projekt	
TRITON	
Filnamn	
DetaljKarta_Samrad_TRI_2022-12-22.pdf	
Ekvidistans	Koordinatsystem
5 m	SWEREF99 TM
Skapad av	
341510ans2	
Datum	
2022-12-22	

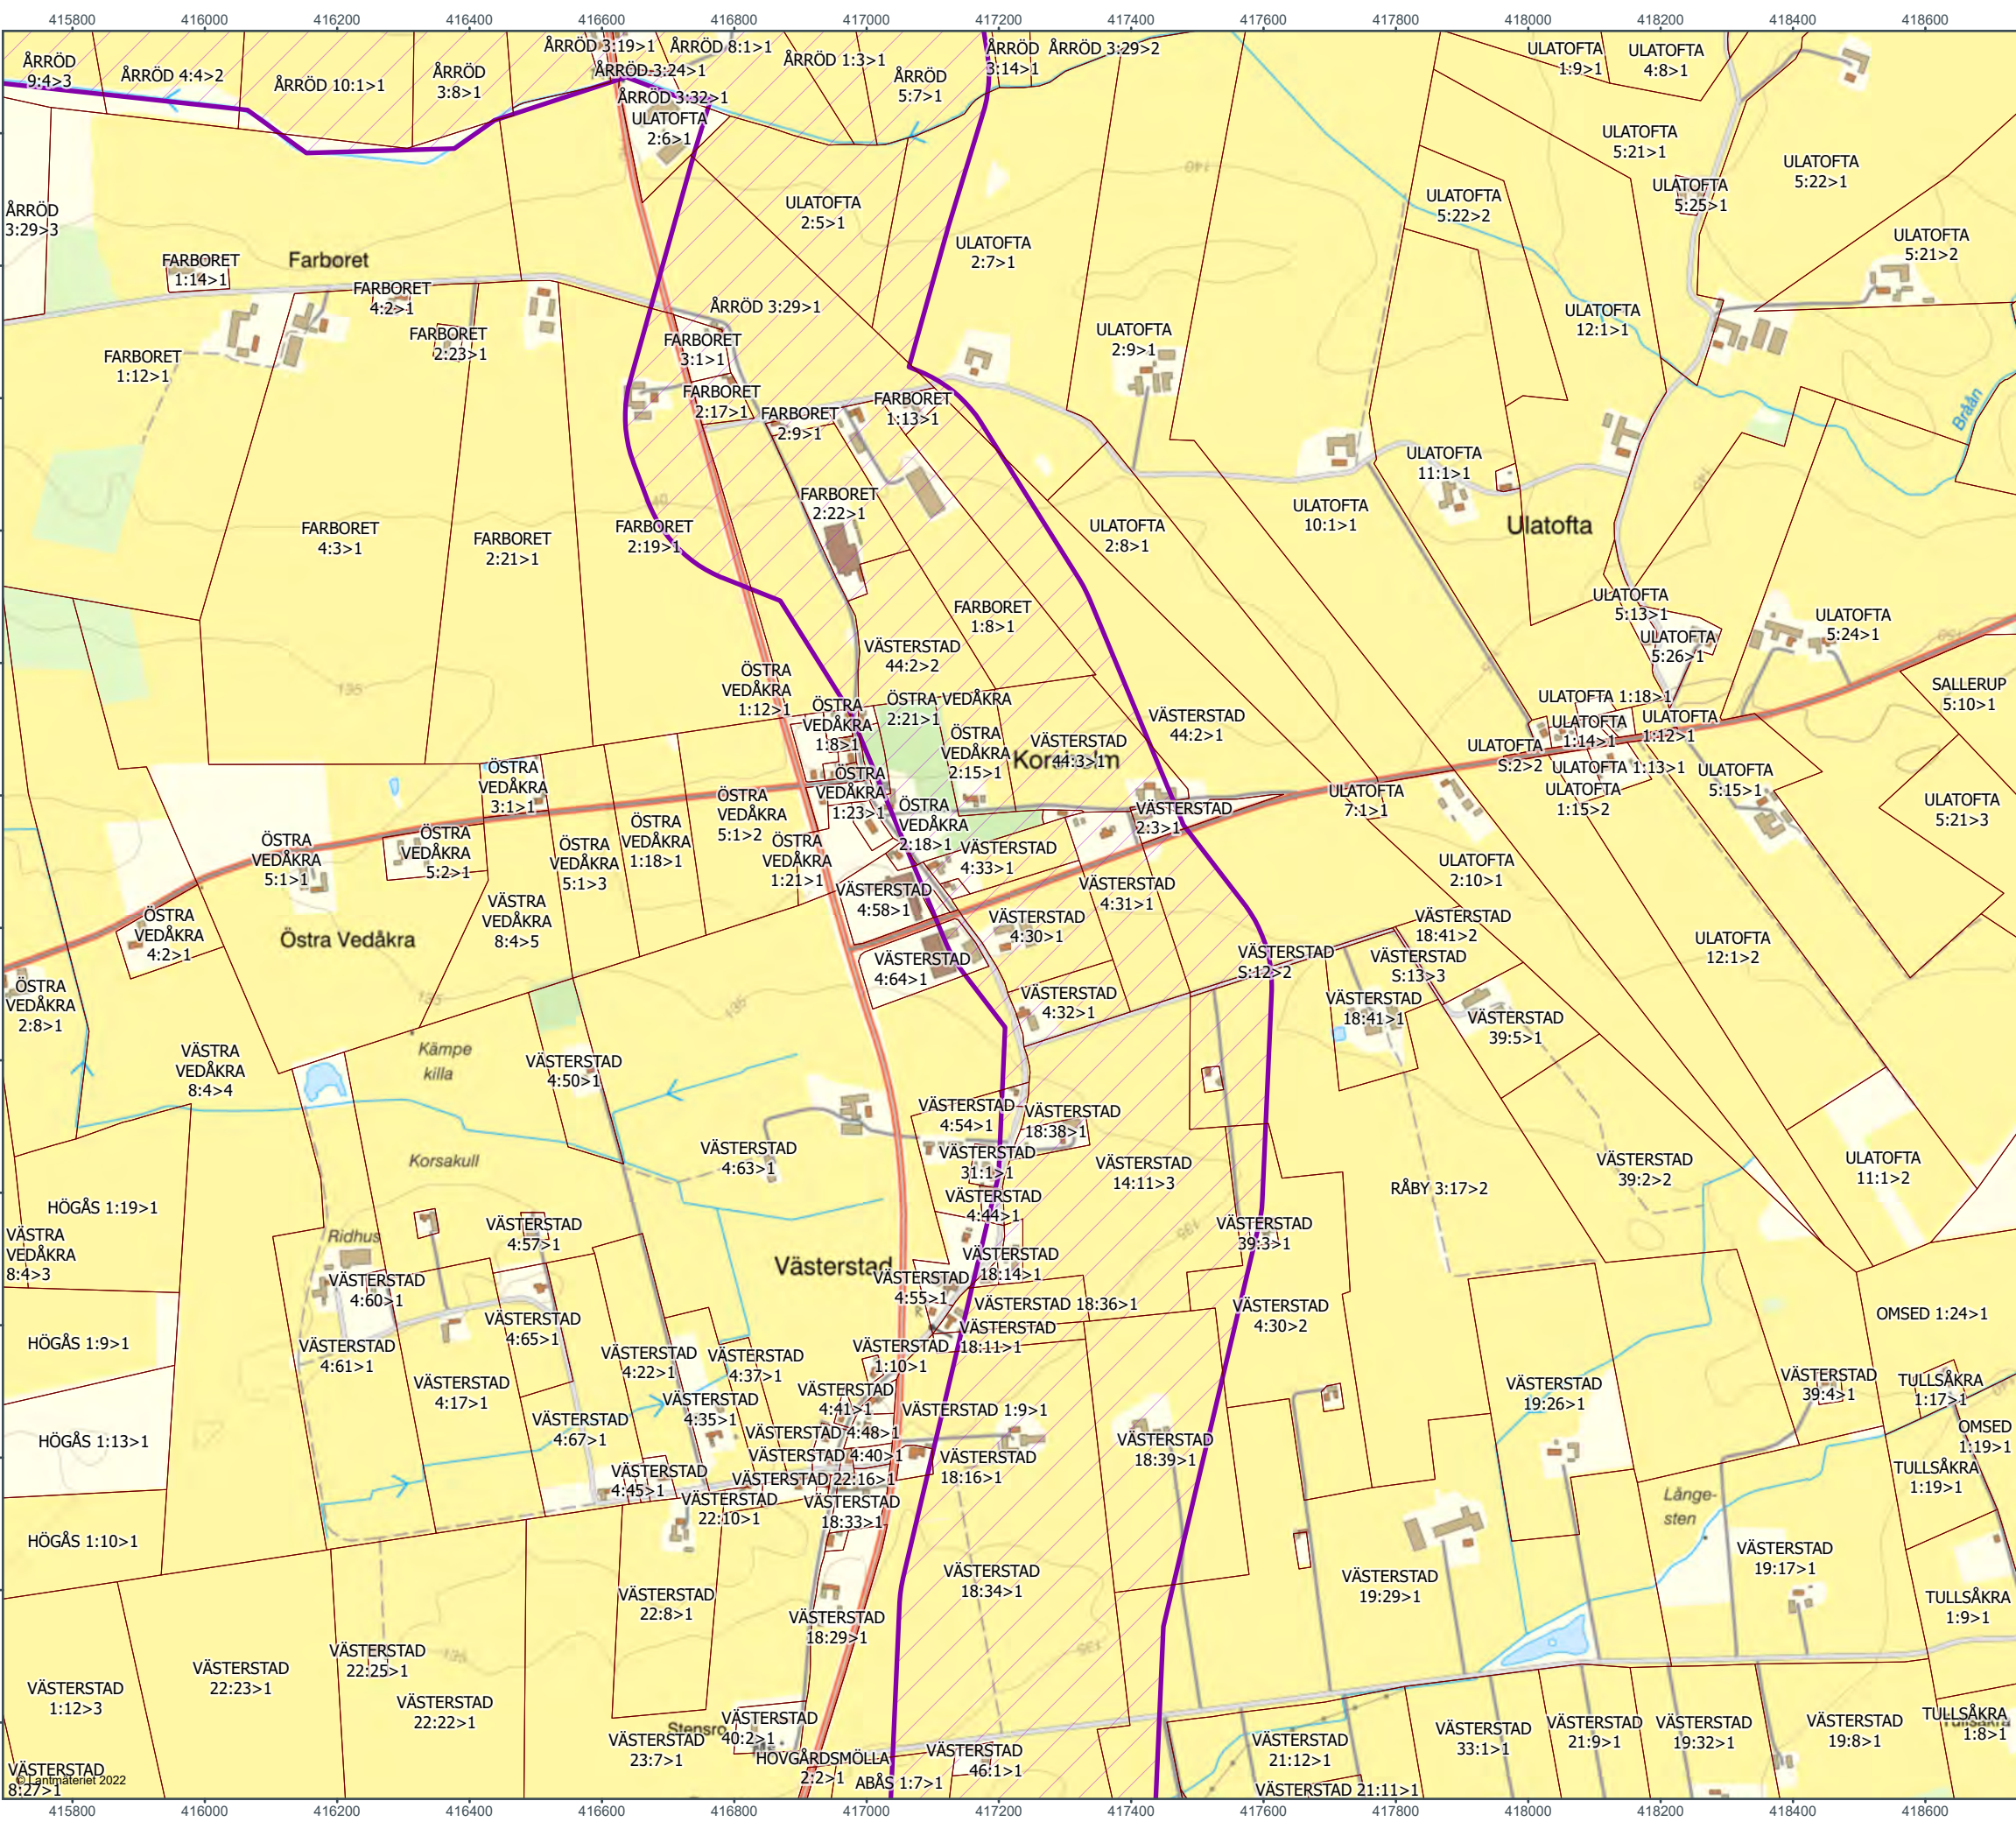

0100200400 m



Skala (A3): 1:10 000

Kabelkorridor

Fastighetsgräns


Sida 23 av 37

Karttitel SAMRÅDSMÖTE	
Projekt TRITON	
Filnamn DetaljKarta_Samrad_TRI_2022-12-22.pdf	
Ekvidistans 5 m	Koordinatsystem SWEREF99 TM
Skapad av 341510ans2	
Datum 2022-12-22	

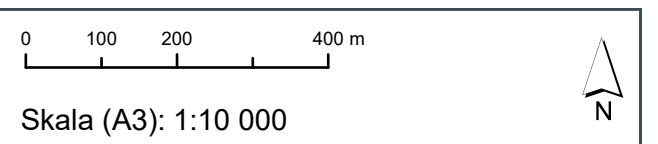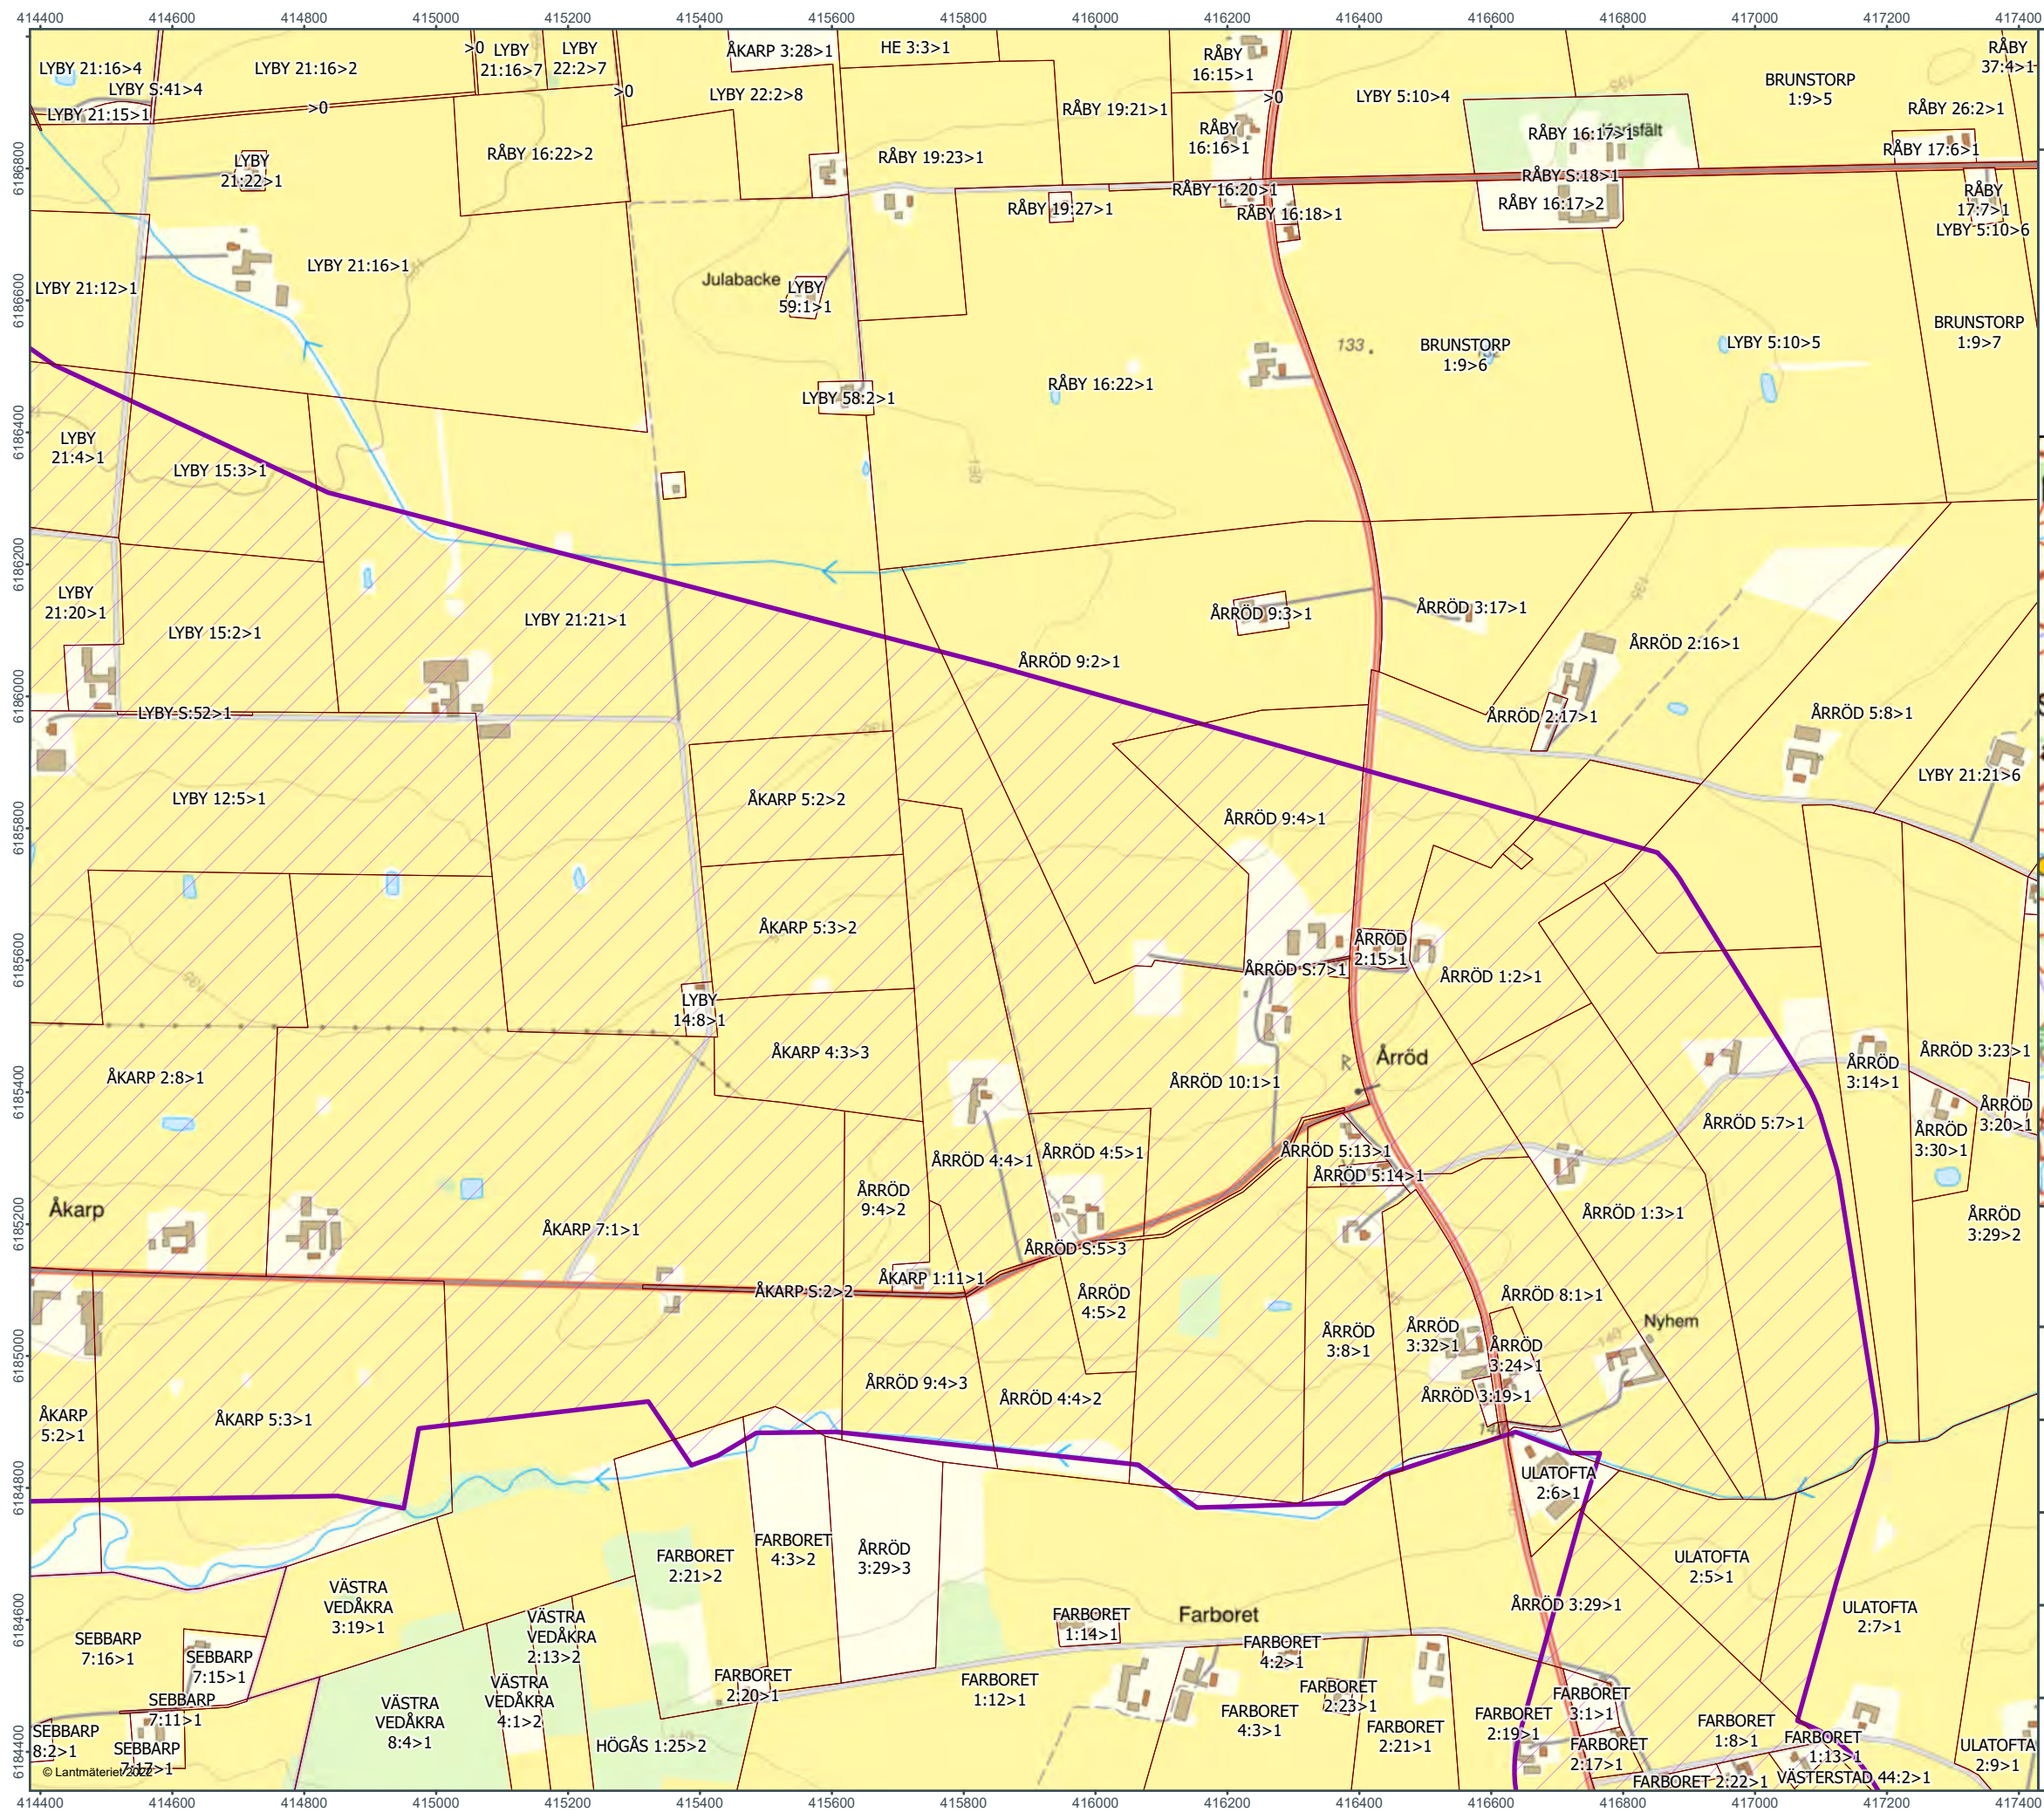

-  Kabelkorridor
-  Fastighetsgräns

Sida 24 av 37

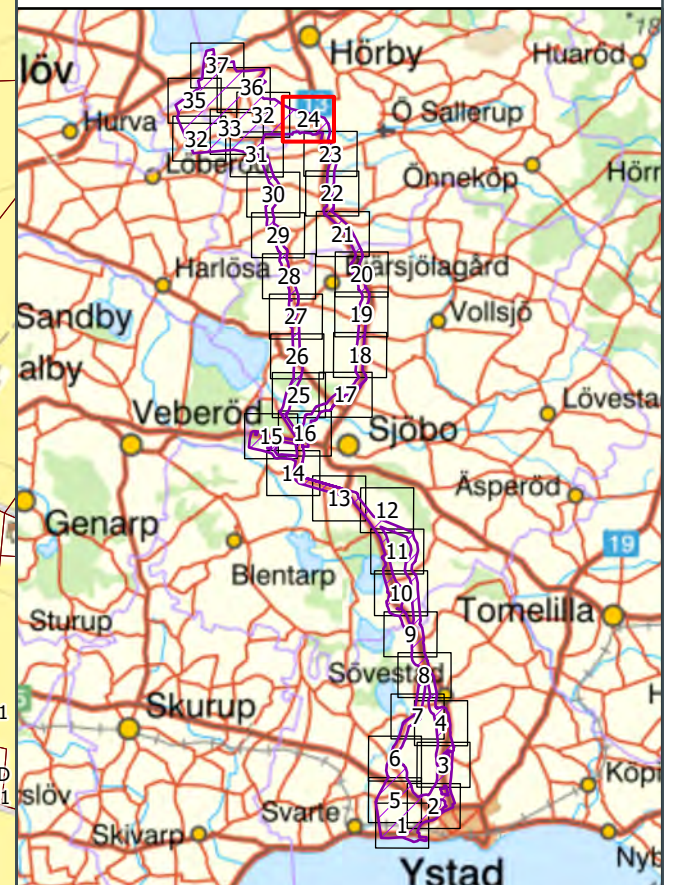

Karttitel
SAMRÅDSMÖTE

Projekt
TRITON

Filnamn
DetaljKarta_Samrad_TRI_2022-12-22.pdf


Ekvidistans
5 m

Koordinatsystem
SWEREF99 TM

Skapad av
341510ans2

Datum
2022-12-22



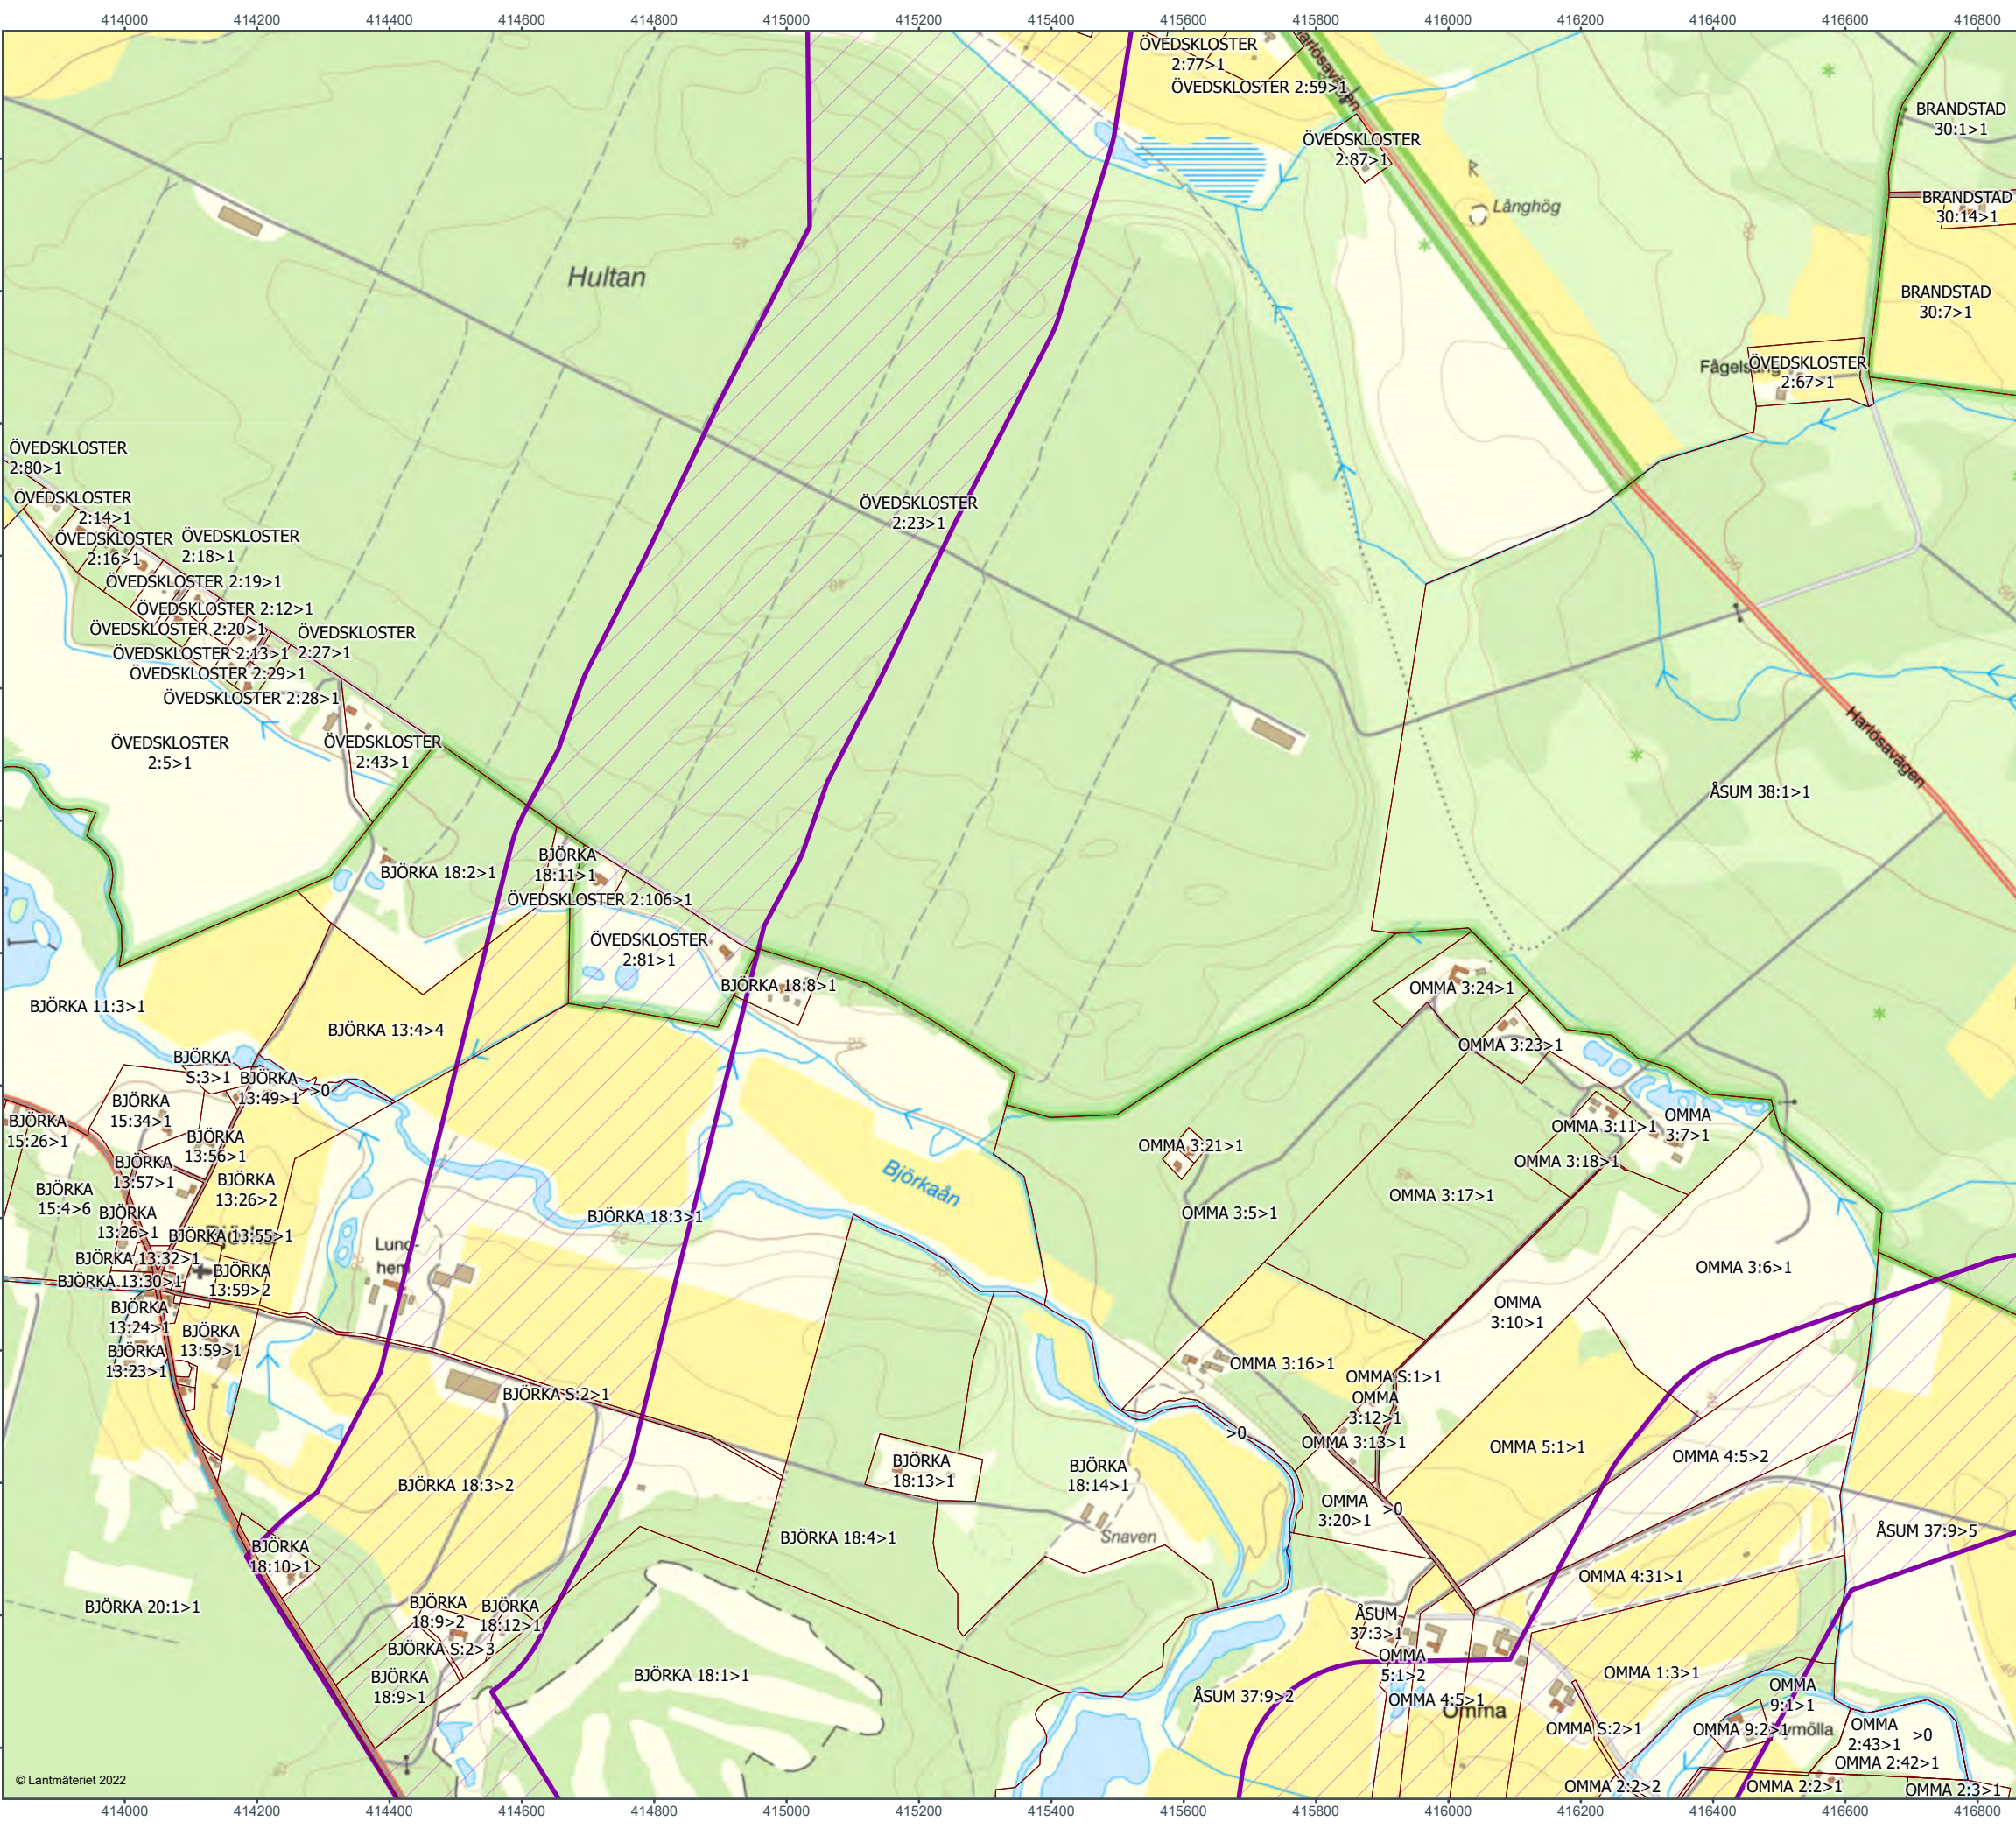

0100200400m

Skala (A3): 1:10 000

Kabelkorridor

Fastighetsgräns

Sida 25 av 37

Karttitel

SAMRÅDSMÖTE

Projekt

TRITON

Filnamn

DetaljKarta_Samrad_TRI_2022-12-22.pdf

Ekvidistans

5 m

Koordinatsystem


SWEREF99 TM

Skapad av

341510ans2

Datum

2022-12-22

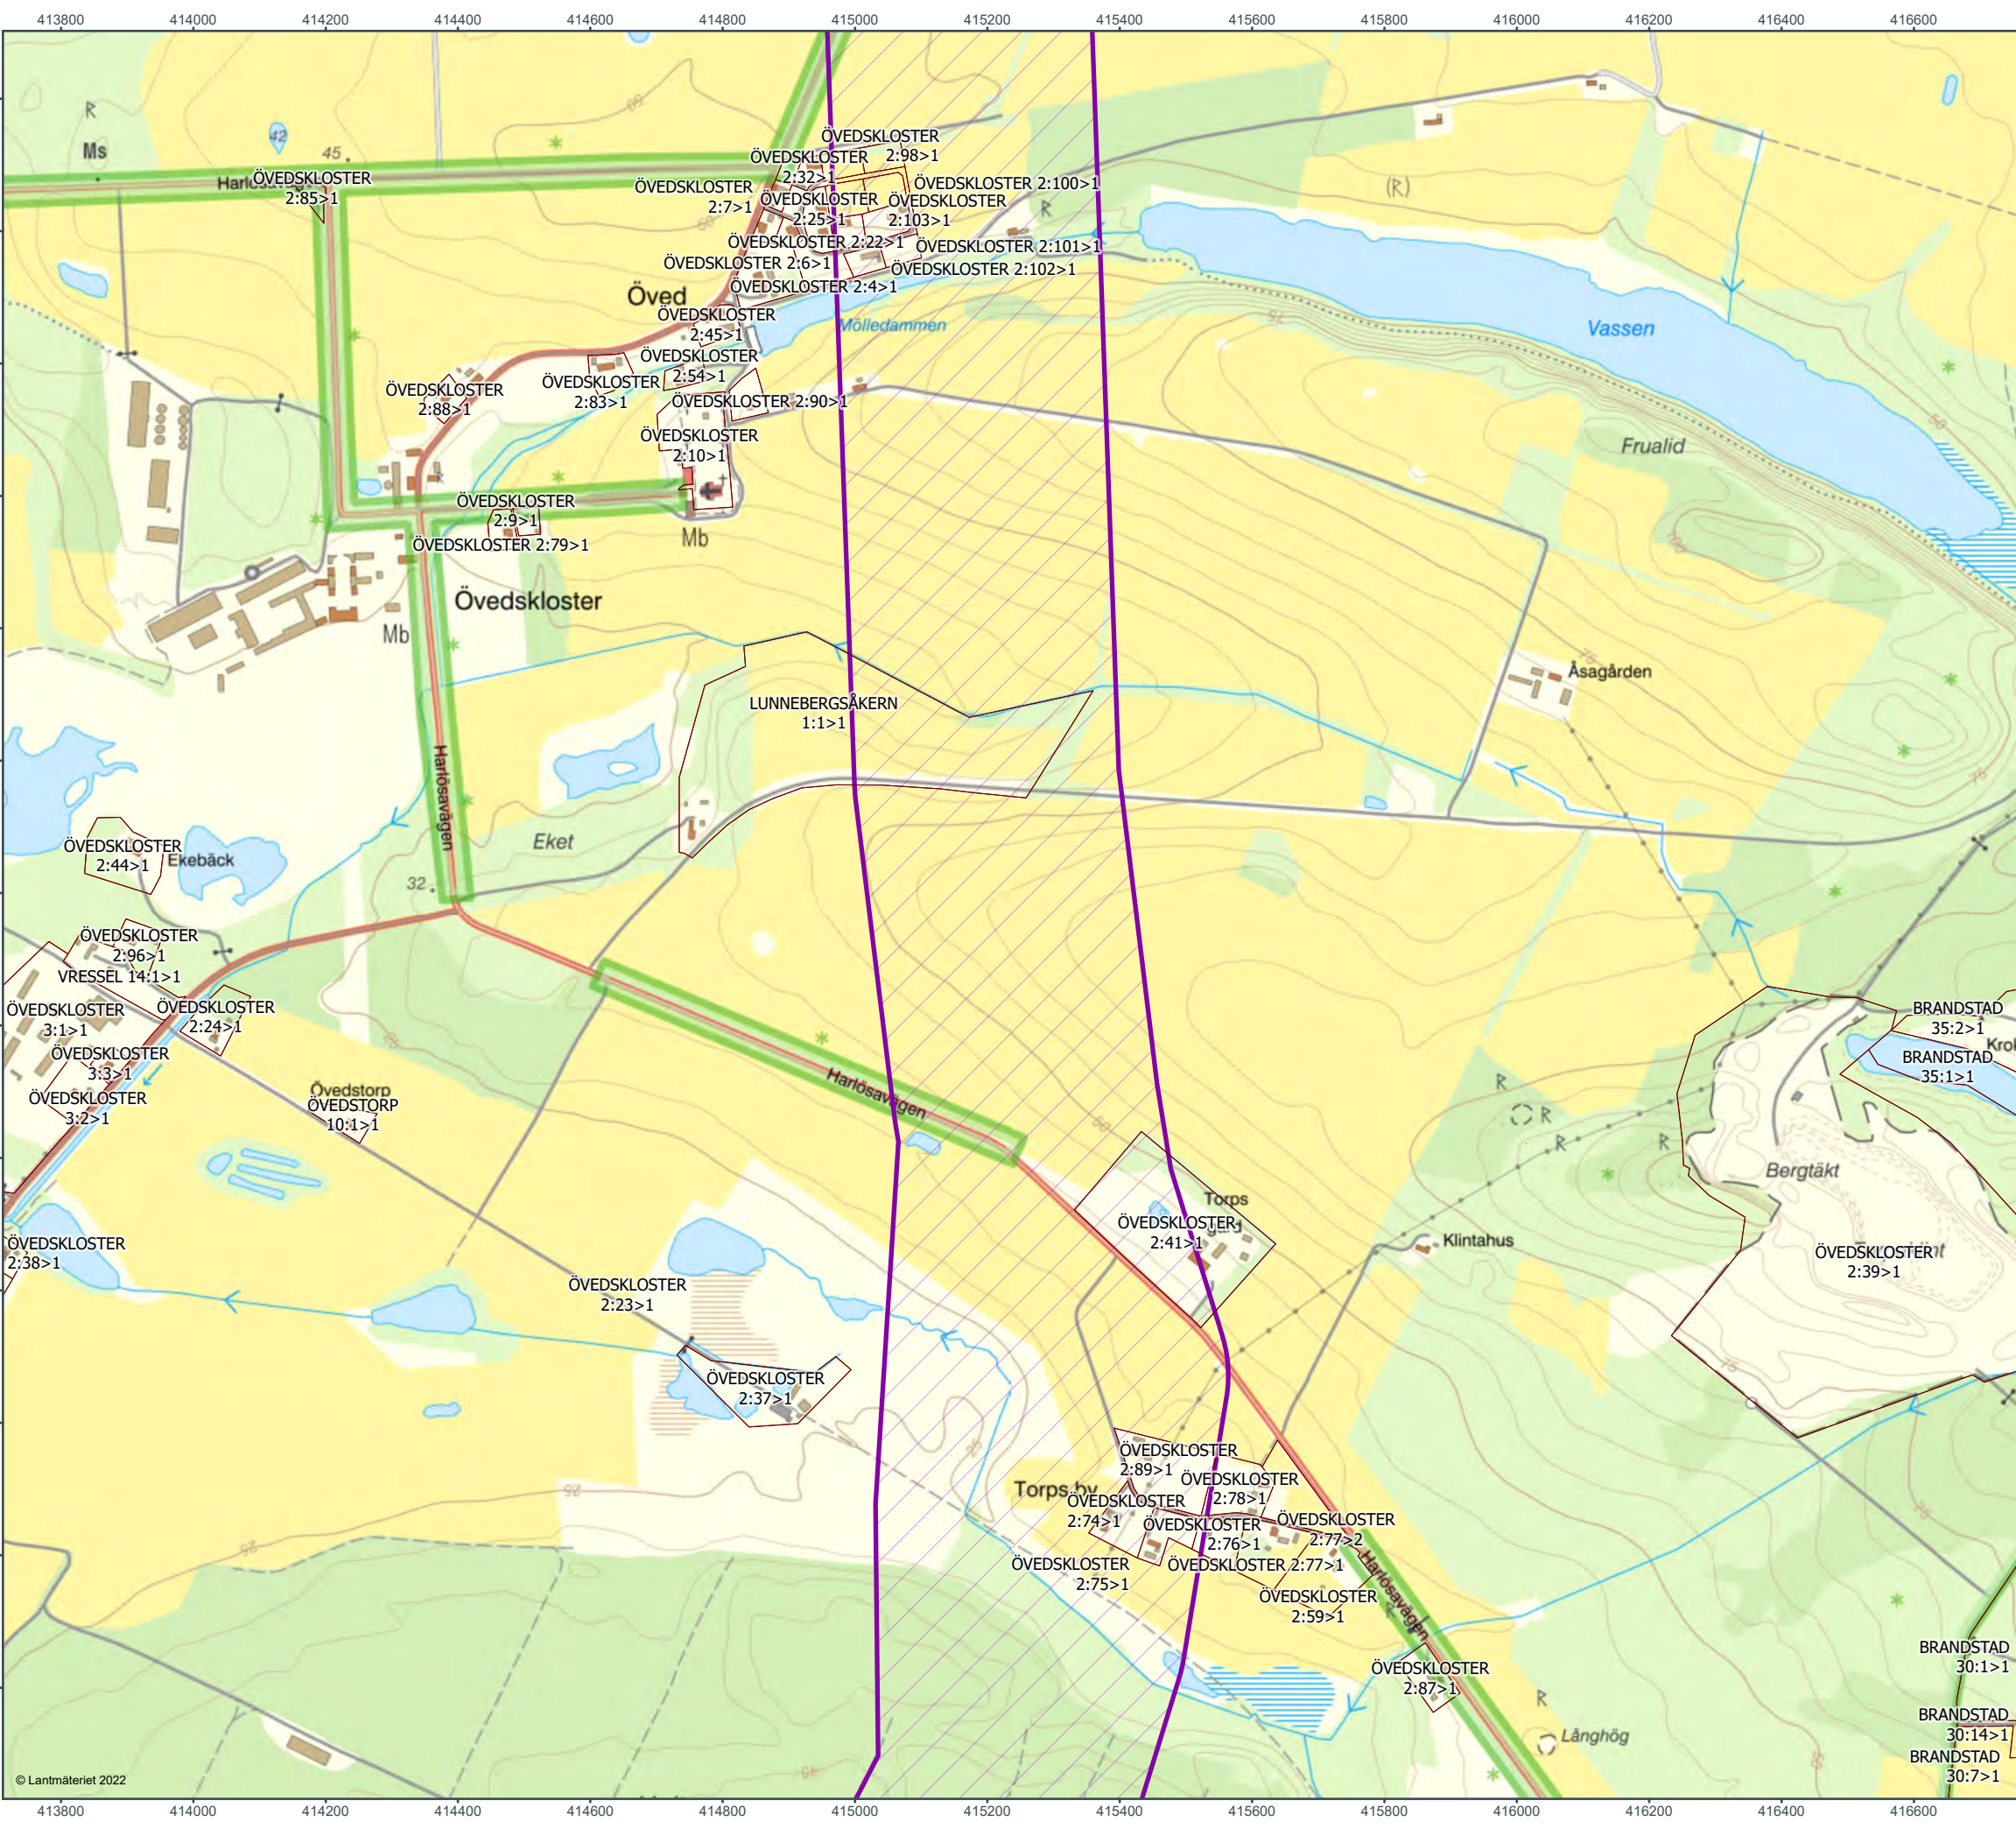

0100200400 m

Skala (A3): 1:10 000

Kabelkorridor

Fastighetsgräns

Sida 26 av 37

Karttitel

SAMRÅDSMÖTE

Projekt

TRITON

Filnamn

DetaljKarta_Samrad_TRI_2022-12-22.pdf

Ekvidistans

5 m

Koordinatsystem


SWEREF99 TM

Skapad av

341510ans2

Datum

2022-12-22

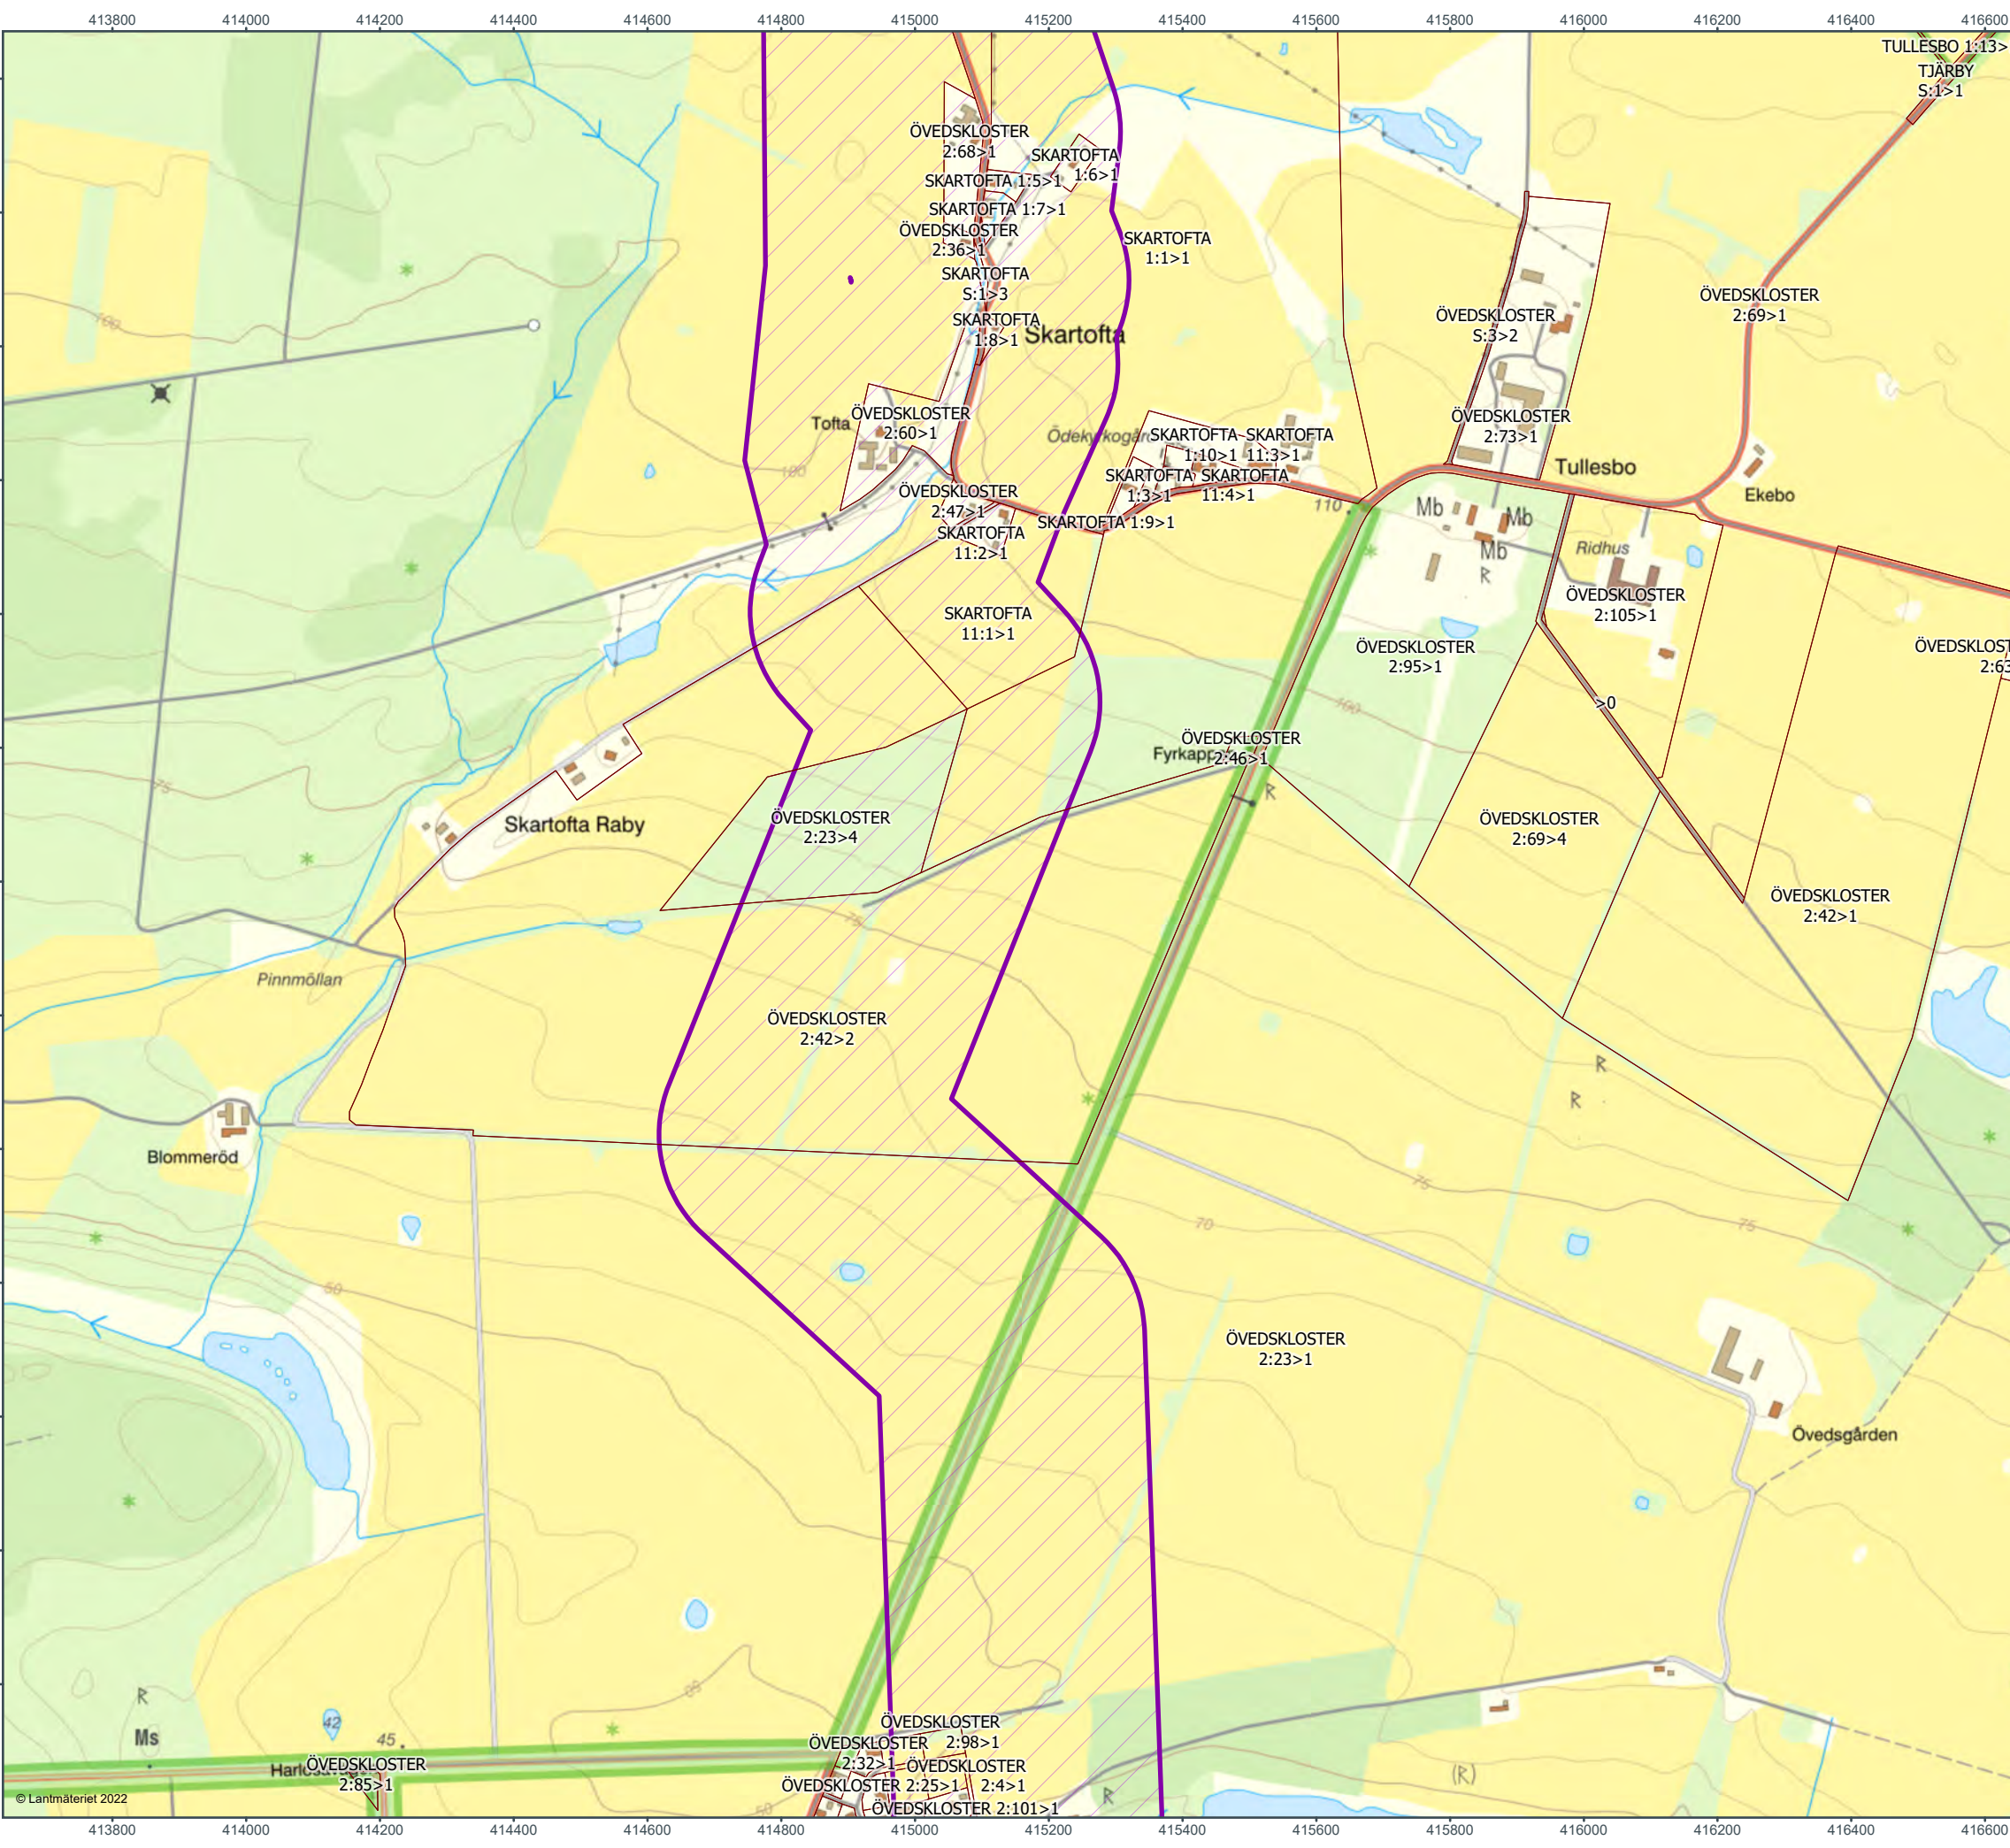

0100200400 m

Skala (A3): 1:10 000

Kabelkorridor

Fastighetsgräns

Sida 27 av 37

37

36

35

34

33

32

31

30

29

28

27

26

25

24

23

22

21

20

19

18

17

16

15

14

13

12

11

10

9

8

7

6

5

4

3

2

1

Hörby

Huaröd

Ö Sallerup

Önnepå

Hörr

Harlösa

Årsjölagård

Vollsbo

Lövesta

Äsperöd

Tomelilla

Sövestad

Köpi

Nyby

Ystad

Skurup

Skivarp

Svarte

Blentarp

Sturup

Genarp

Veberöd

Sandby

alby

Hurva

Löb

Karttitel

SAMRÅDSMÖTE

Projekt

TRITON

Filnamn

DetaljKarta_Samrad_TRI_2022-12-22.pdf

Ekvidistans

5 m

Koordinatsystem

SWEREF99 TM

Skapad av


341510ans2

Datum

2022-12-22



© Lantmäteriet 2022

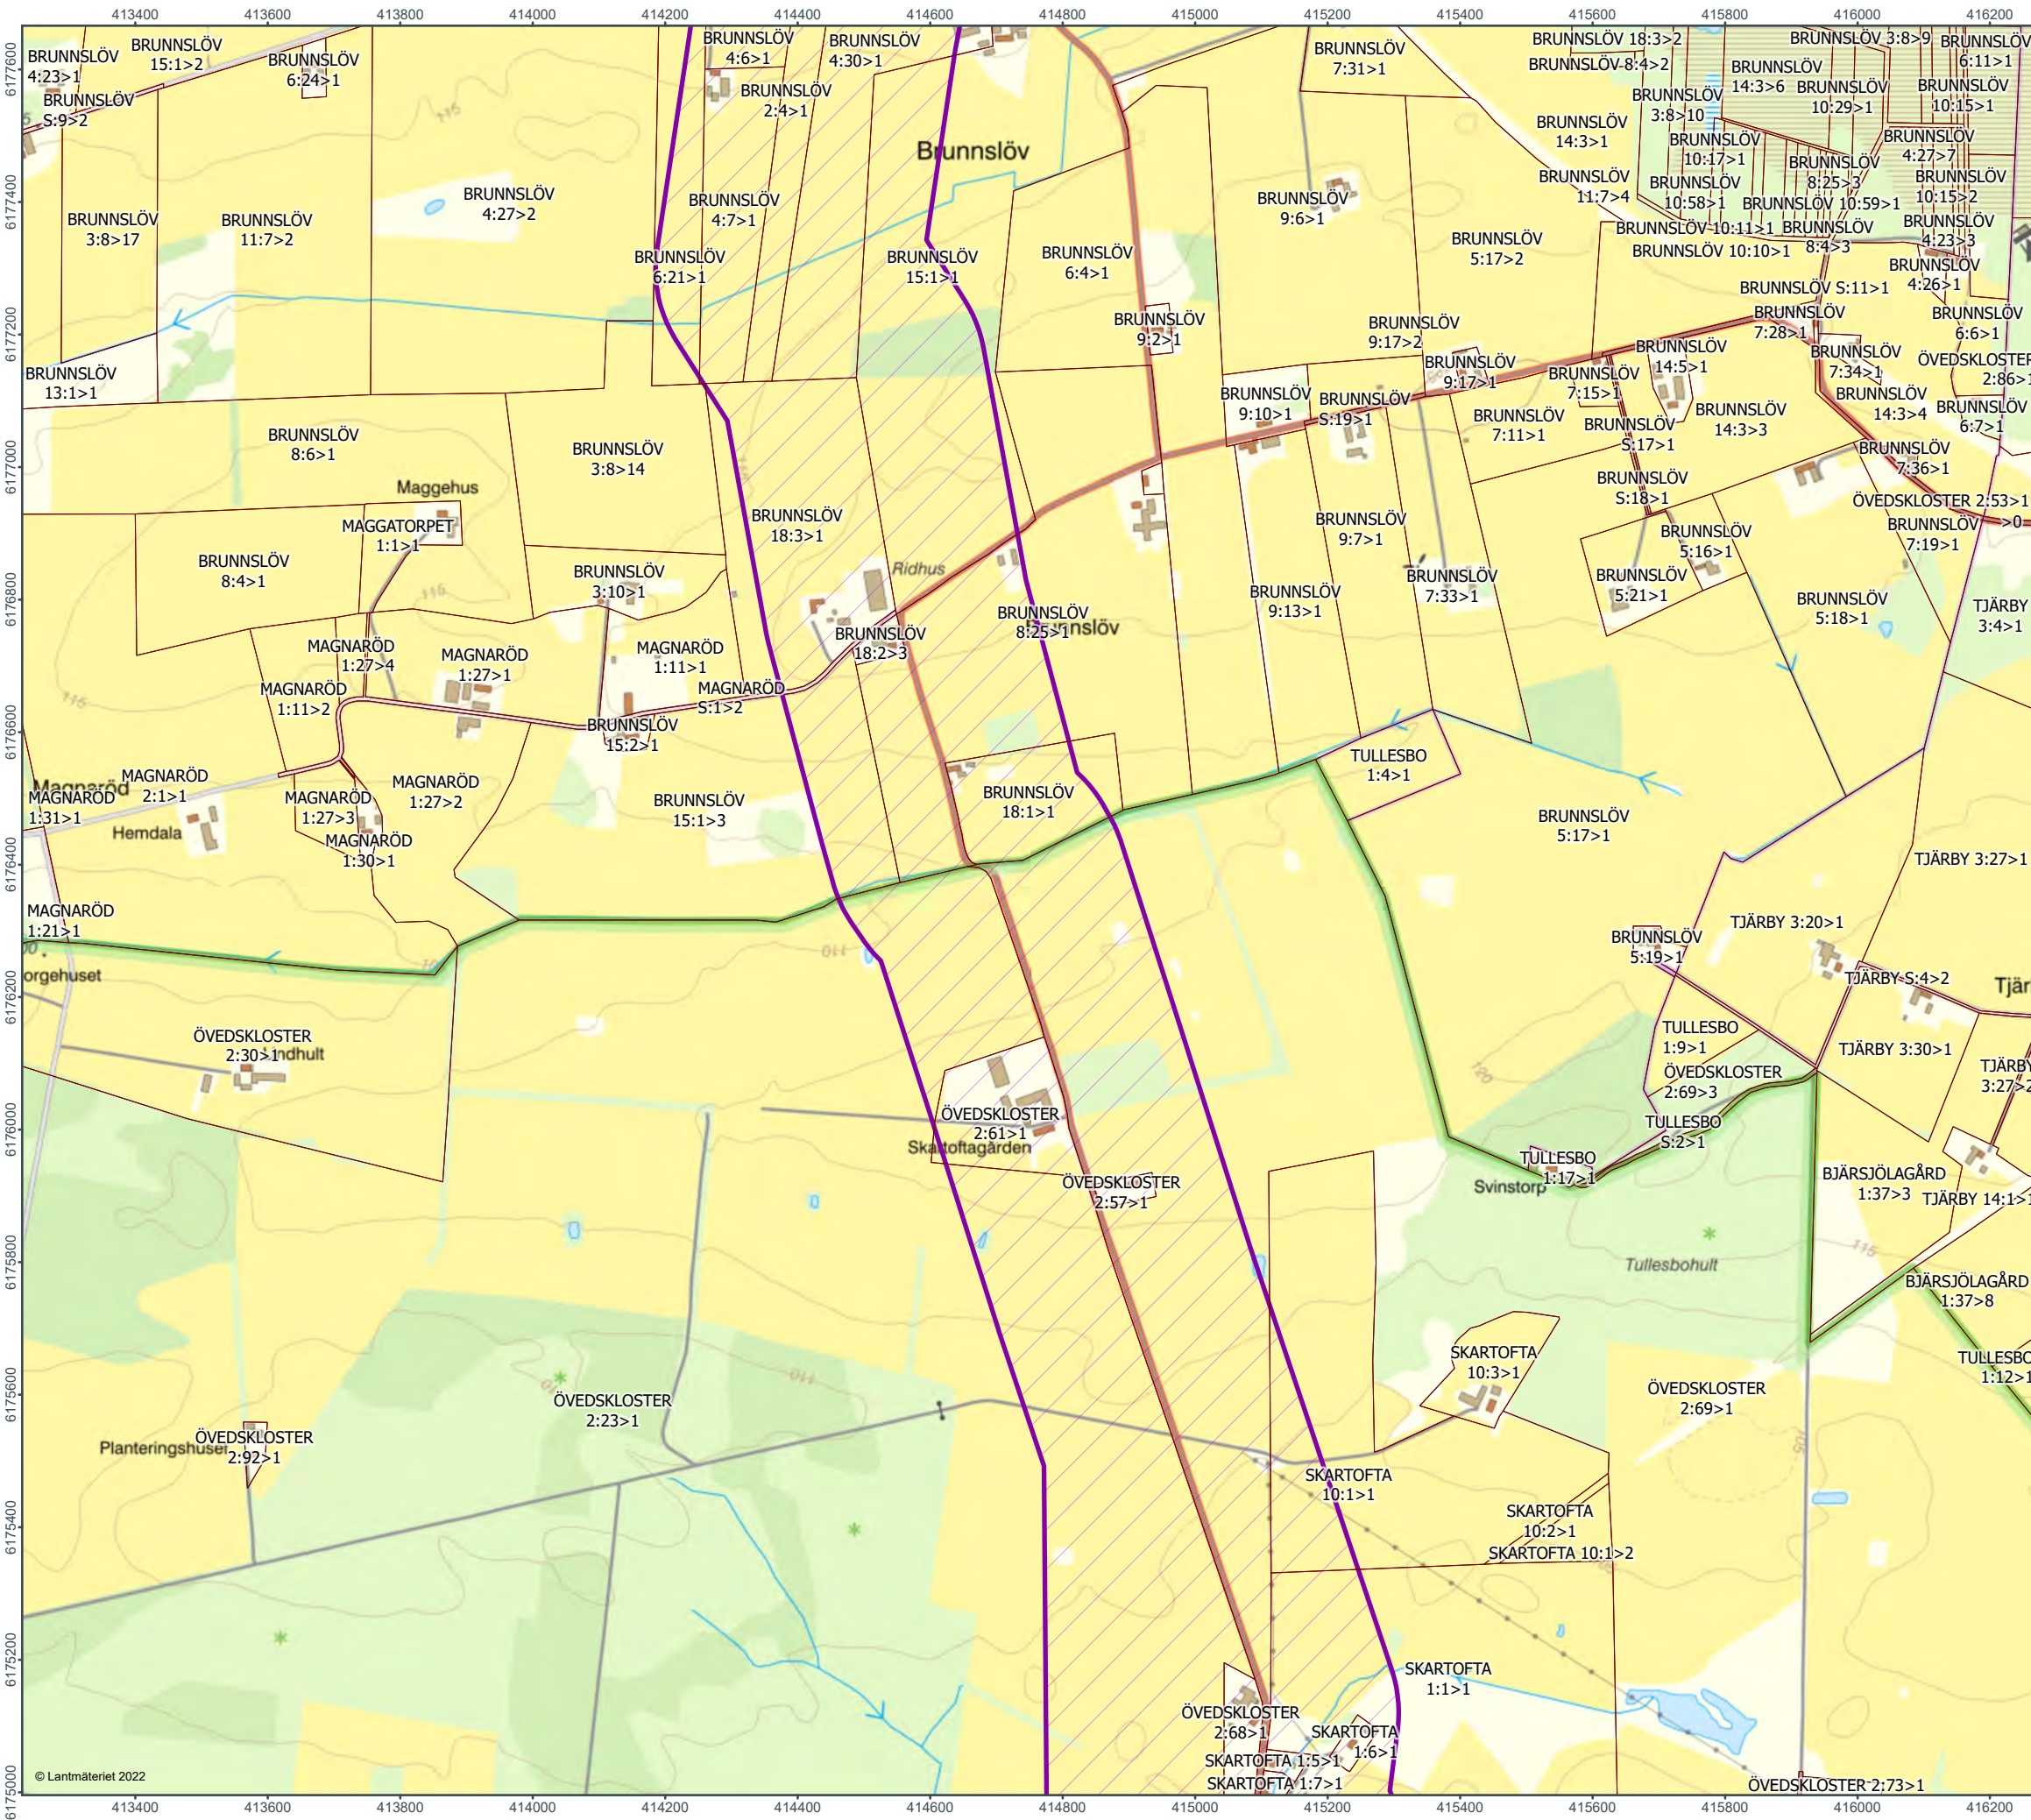


0100200400 m

Skala (A3): 1:10 000



N

- Kabelkorridor
- Fastighetsgräns

Sida 28 av 37

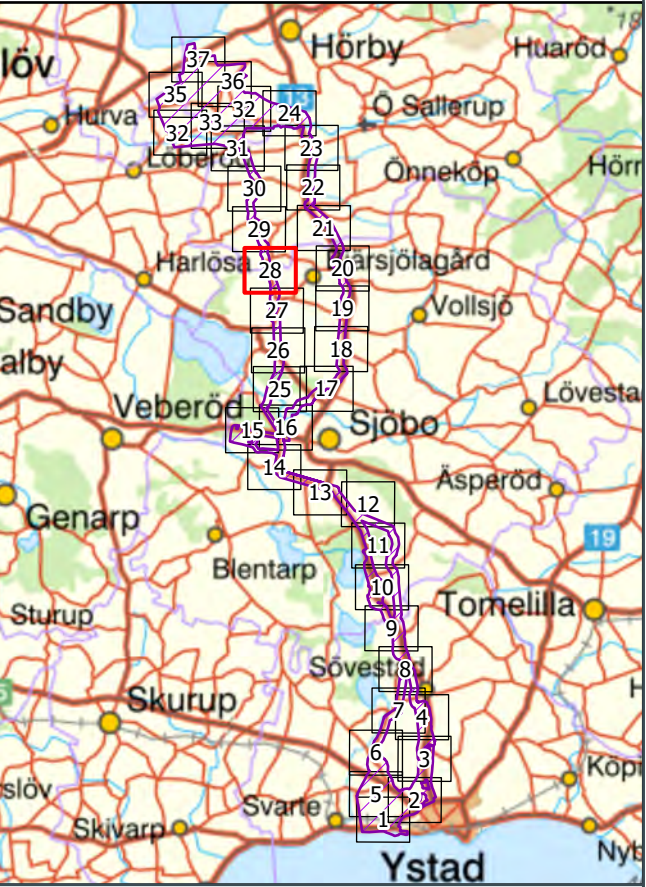


Karttitel SAMRÅDSMÖTE	
Projekt TRITON	
Filnamn DetaljKarta_Samrad_TRI_2022-12-22.pdf	
Ekvidistans 5 m	Koordinatsystem SWEREF99 TM
Skapad av 341510ans2	
Datum 2022-12-22	

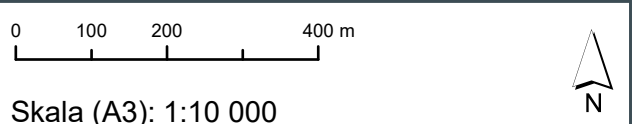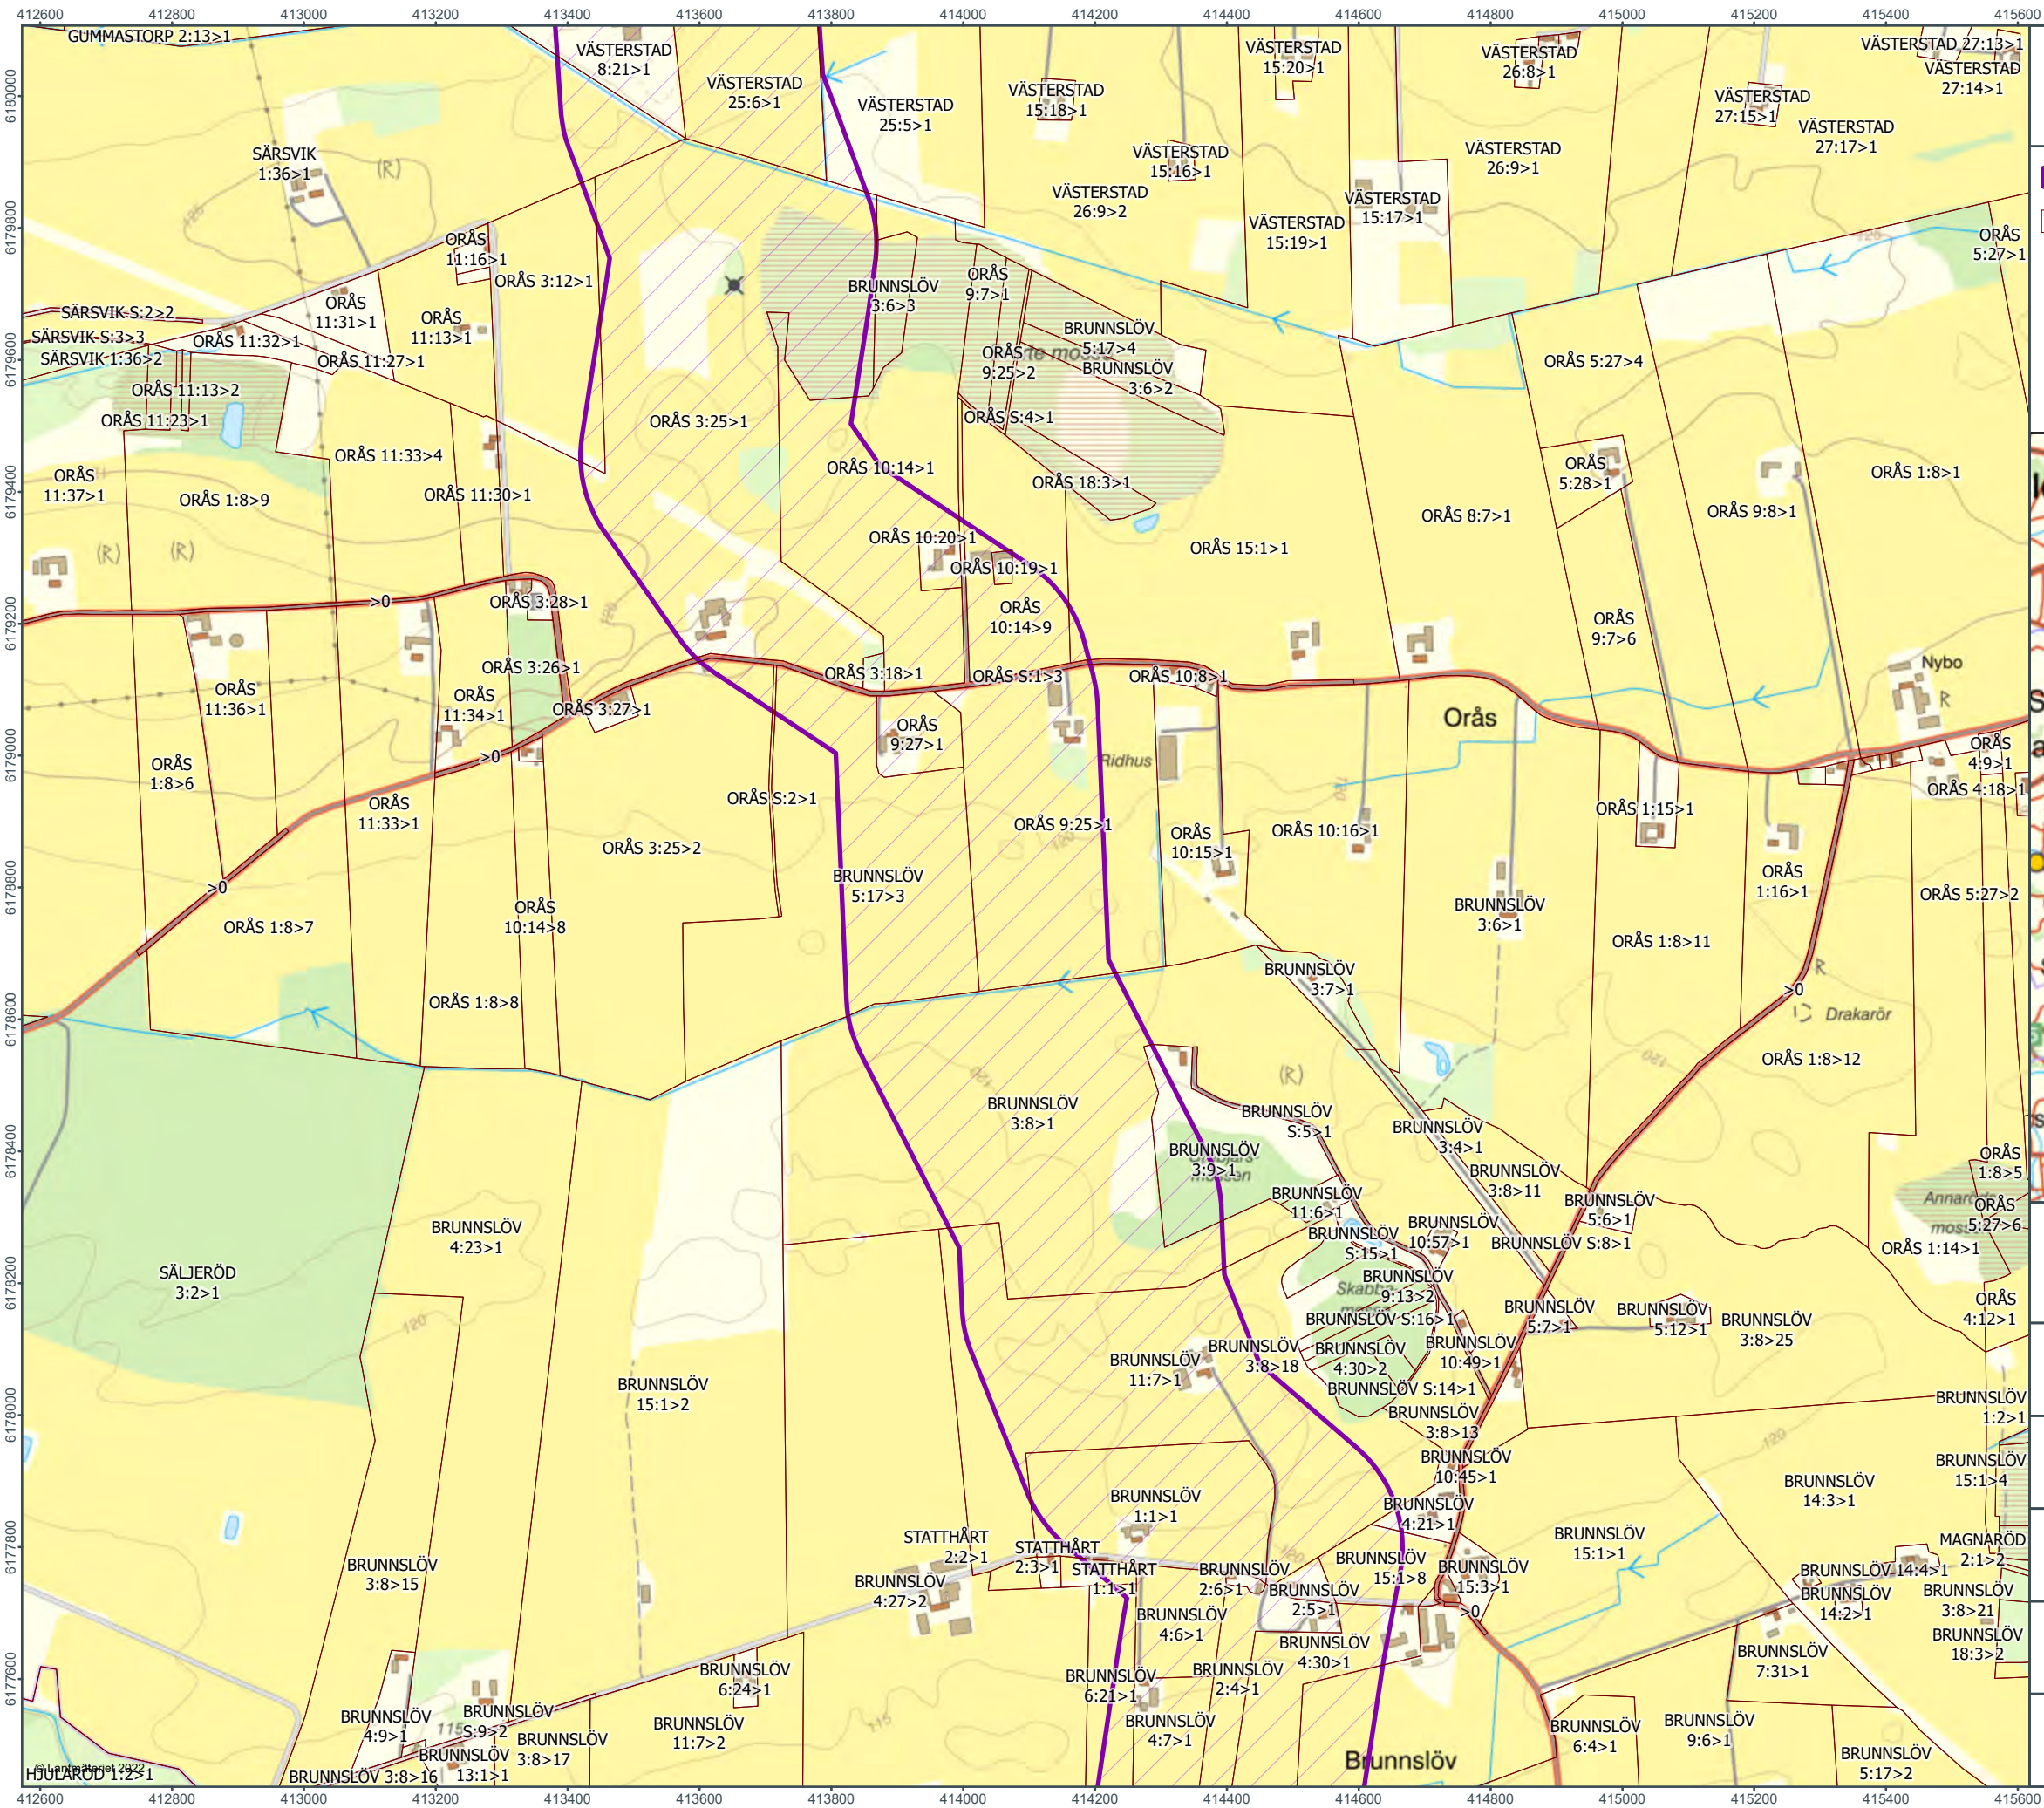


Skala (A3): 1:10 000

 Kabelkorridor
 Fastighetsgräns

Sida 29 av 37

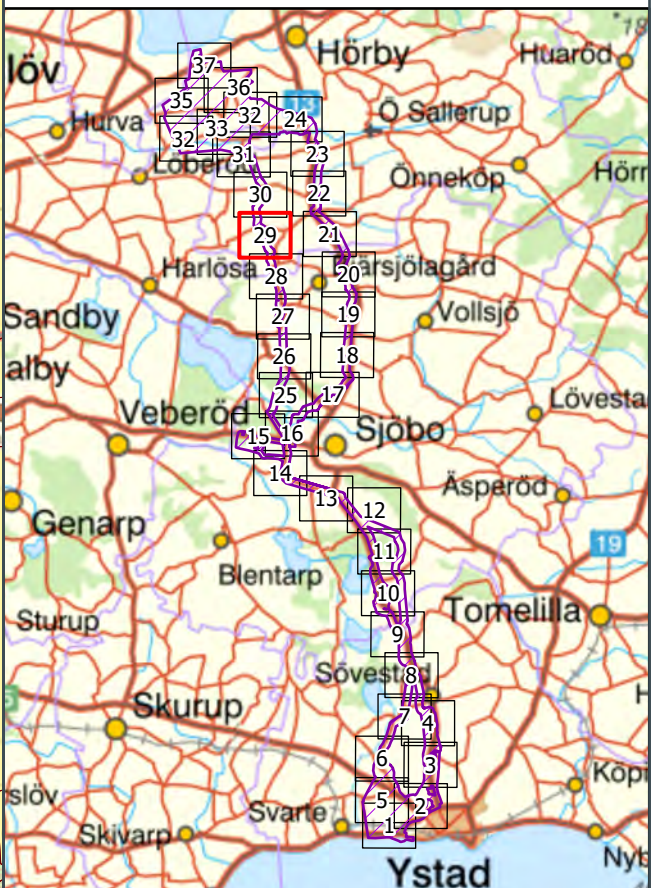

Karttitel SAMRÅDSMÖTE	
Projekt TRITON	
Filnamn DetaljKarta_Samrad_TRI_2022-12-22.pdf	
Ekvidistans 5 m	Koordinatsystem SWEREF99 TM
Skapad av 341510ans2	
Datum 2022-12-22	

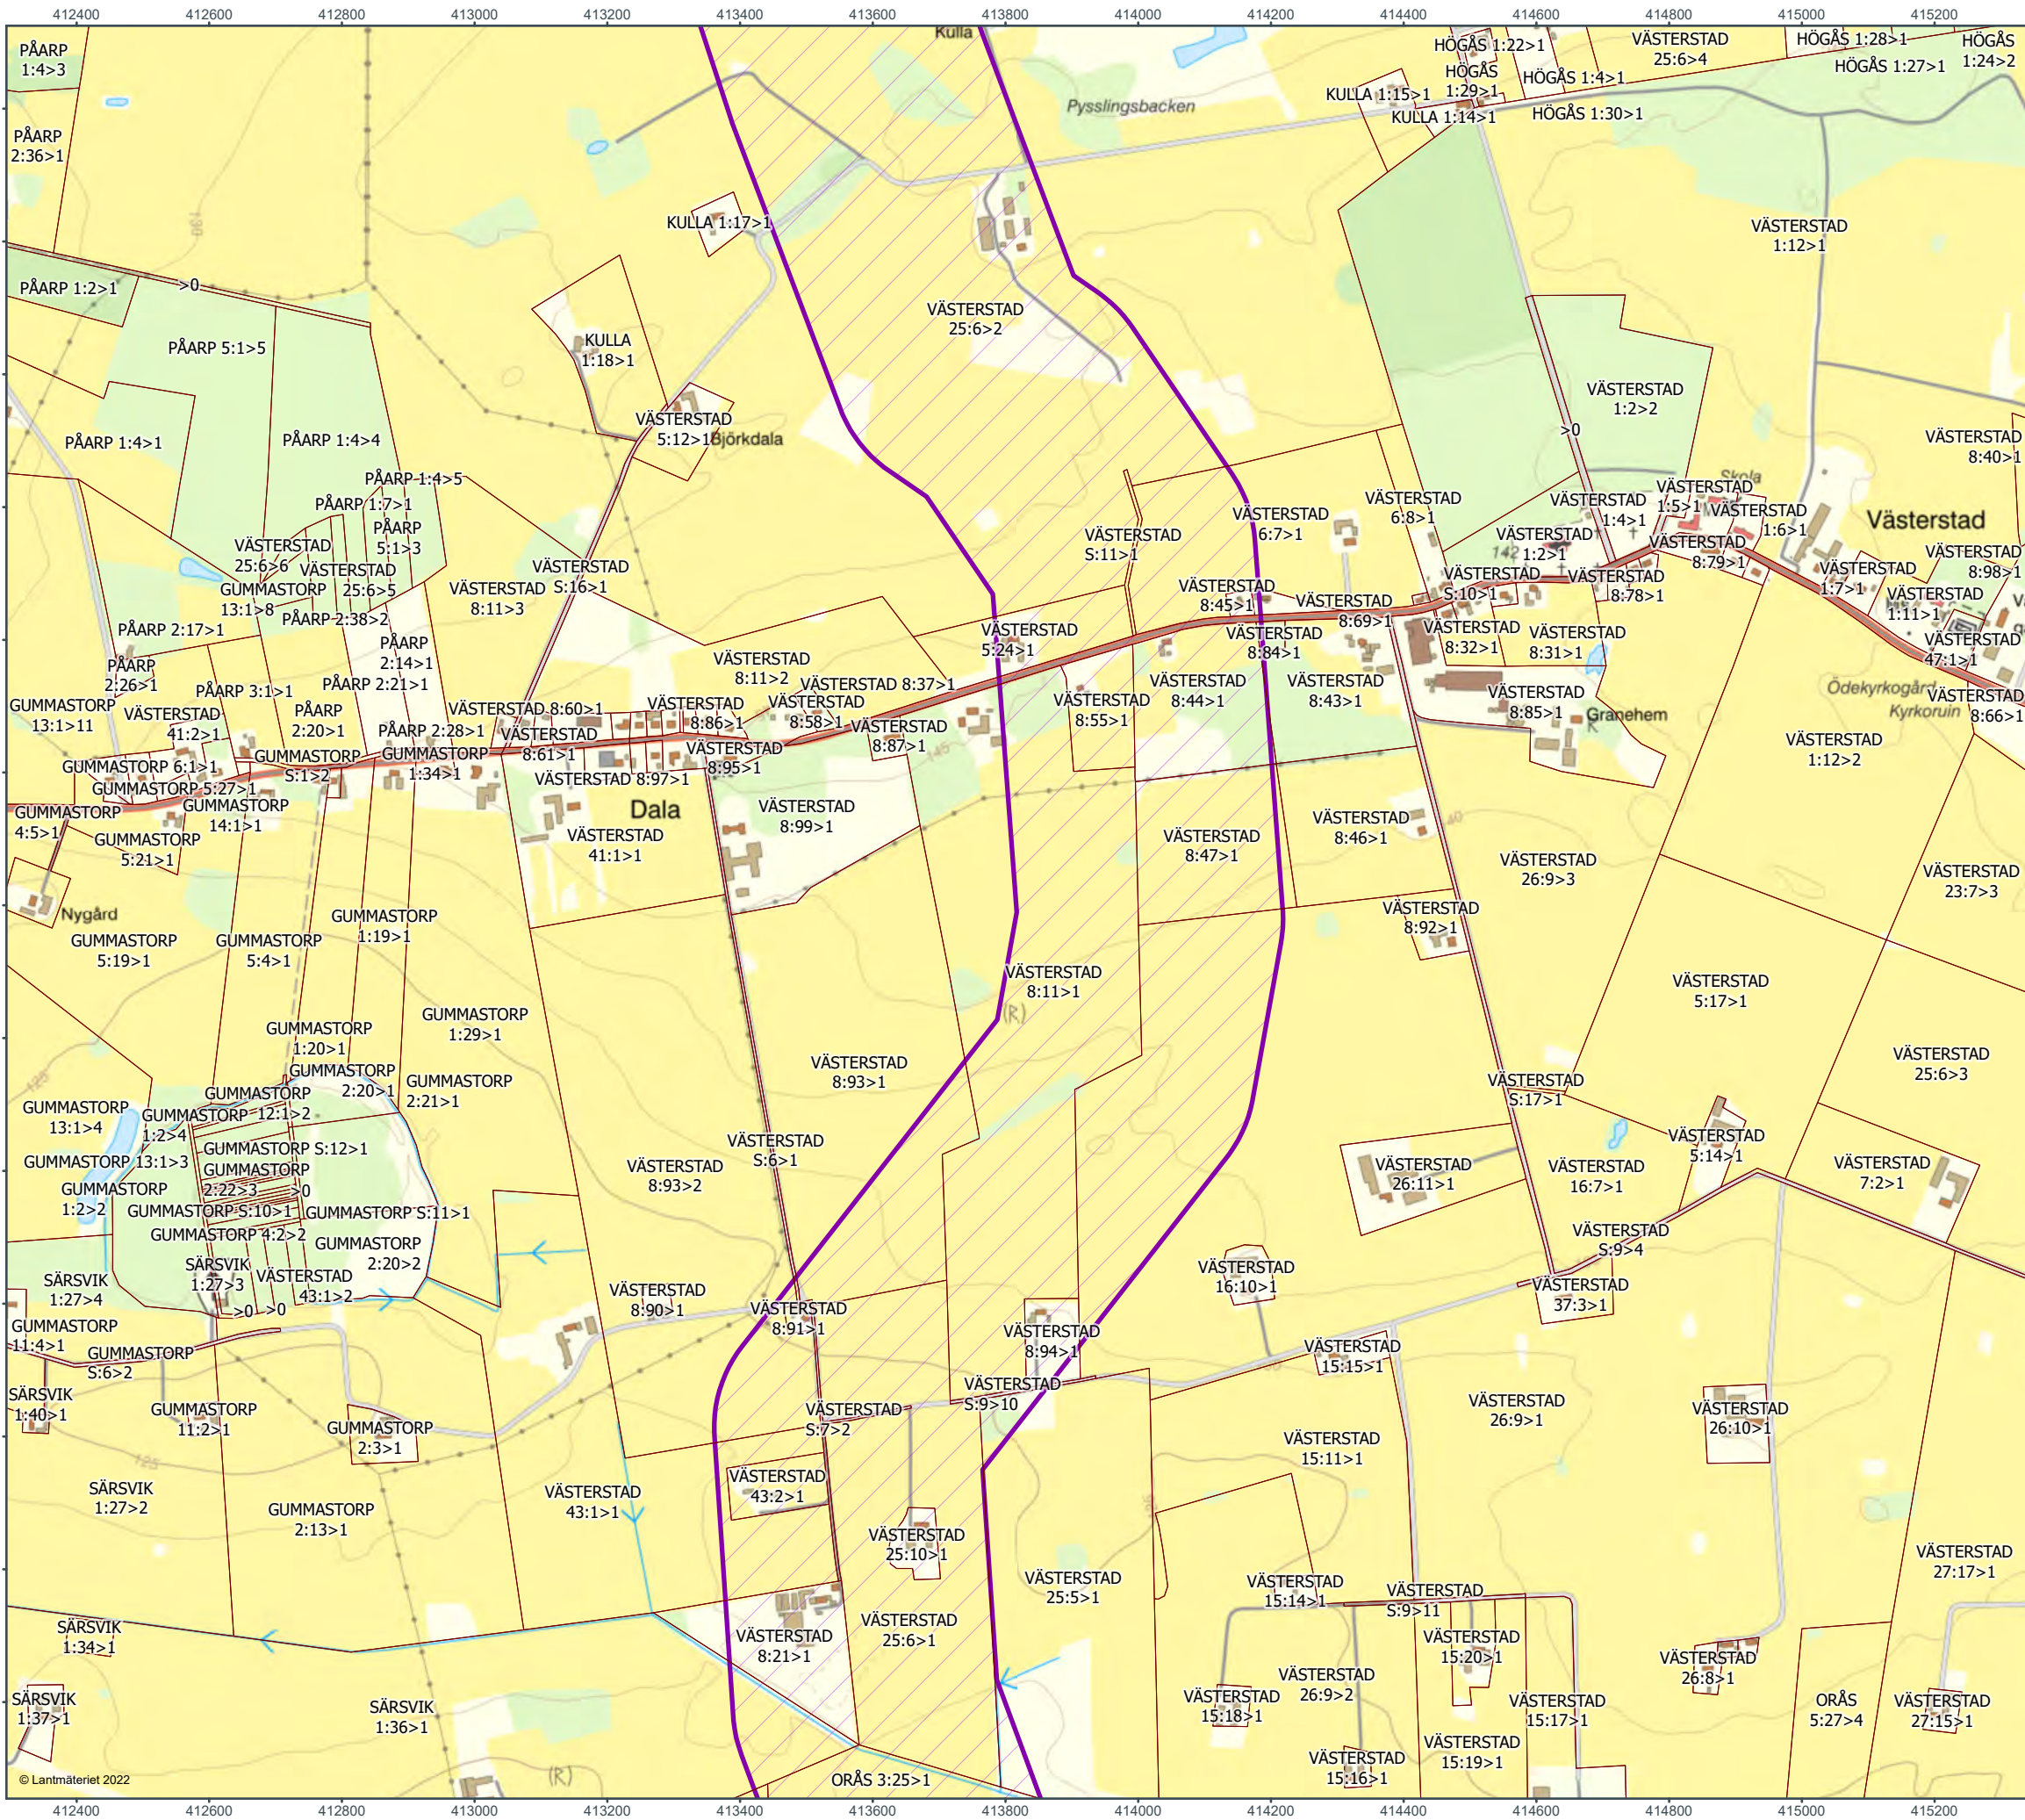


0100200400m

Skala (A3): 1:10 000



Kabelkorridor


Fastighetsgräns

Sida 30 av 37

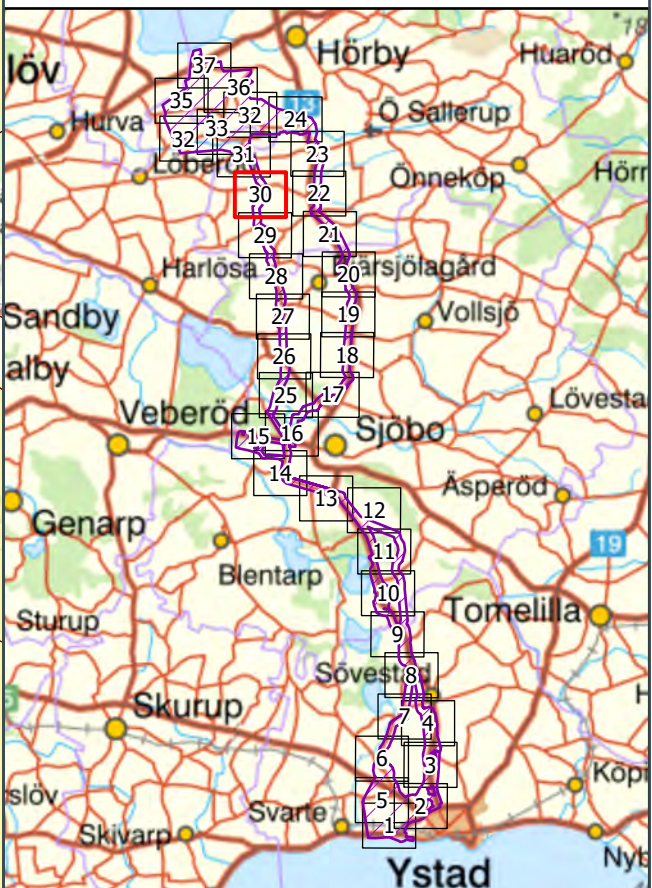

Karttitel SAMRÅDSMÖTE	
Projekt TRITON	
Filnamn DetaljKarta_Samrad_TRI_2022-12-22.pdf	
Ekvidistans 5 m	Koordinatsystem SWEREF99 TM
Skapad av 341510ans2	
Datum 2022-12-22	

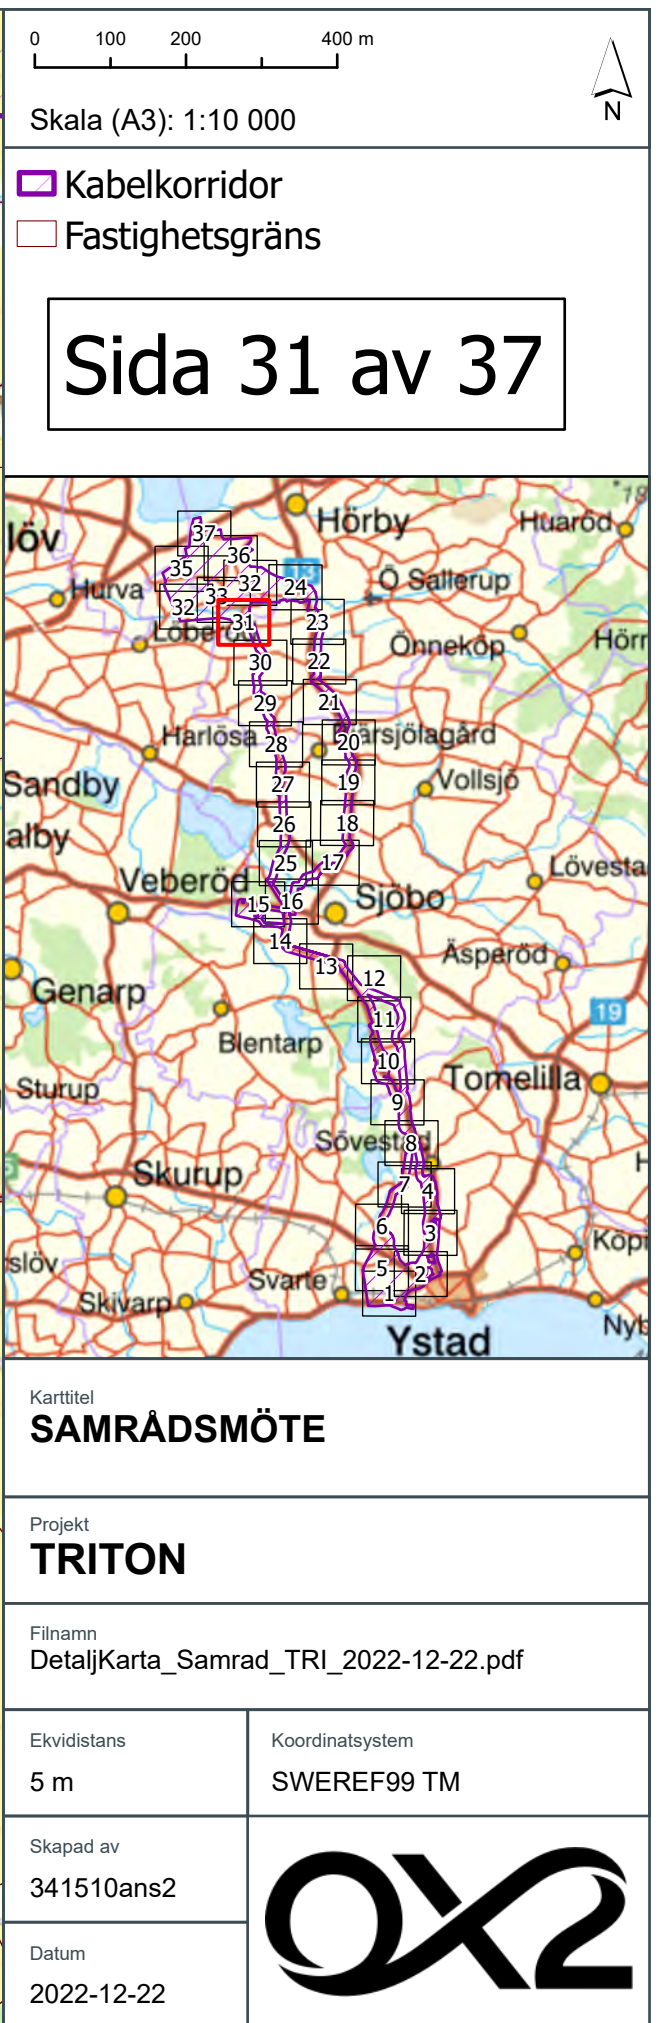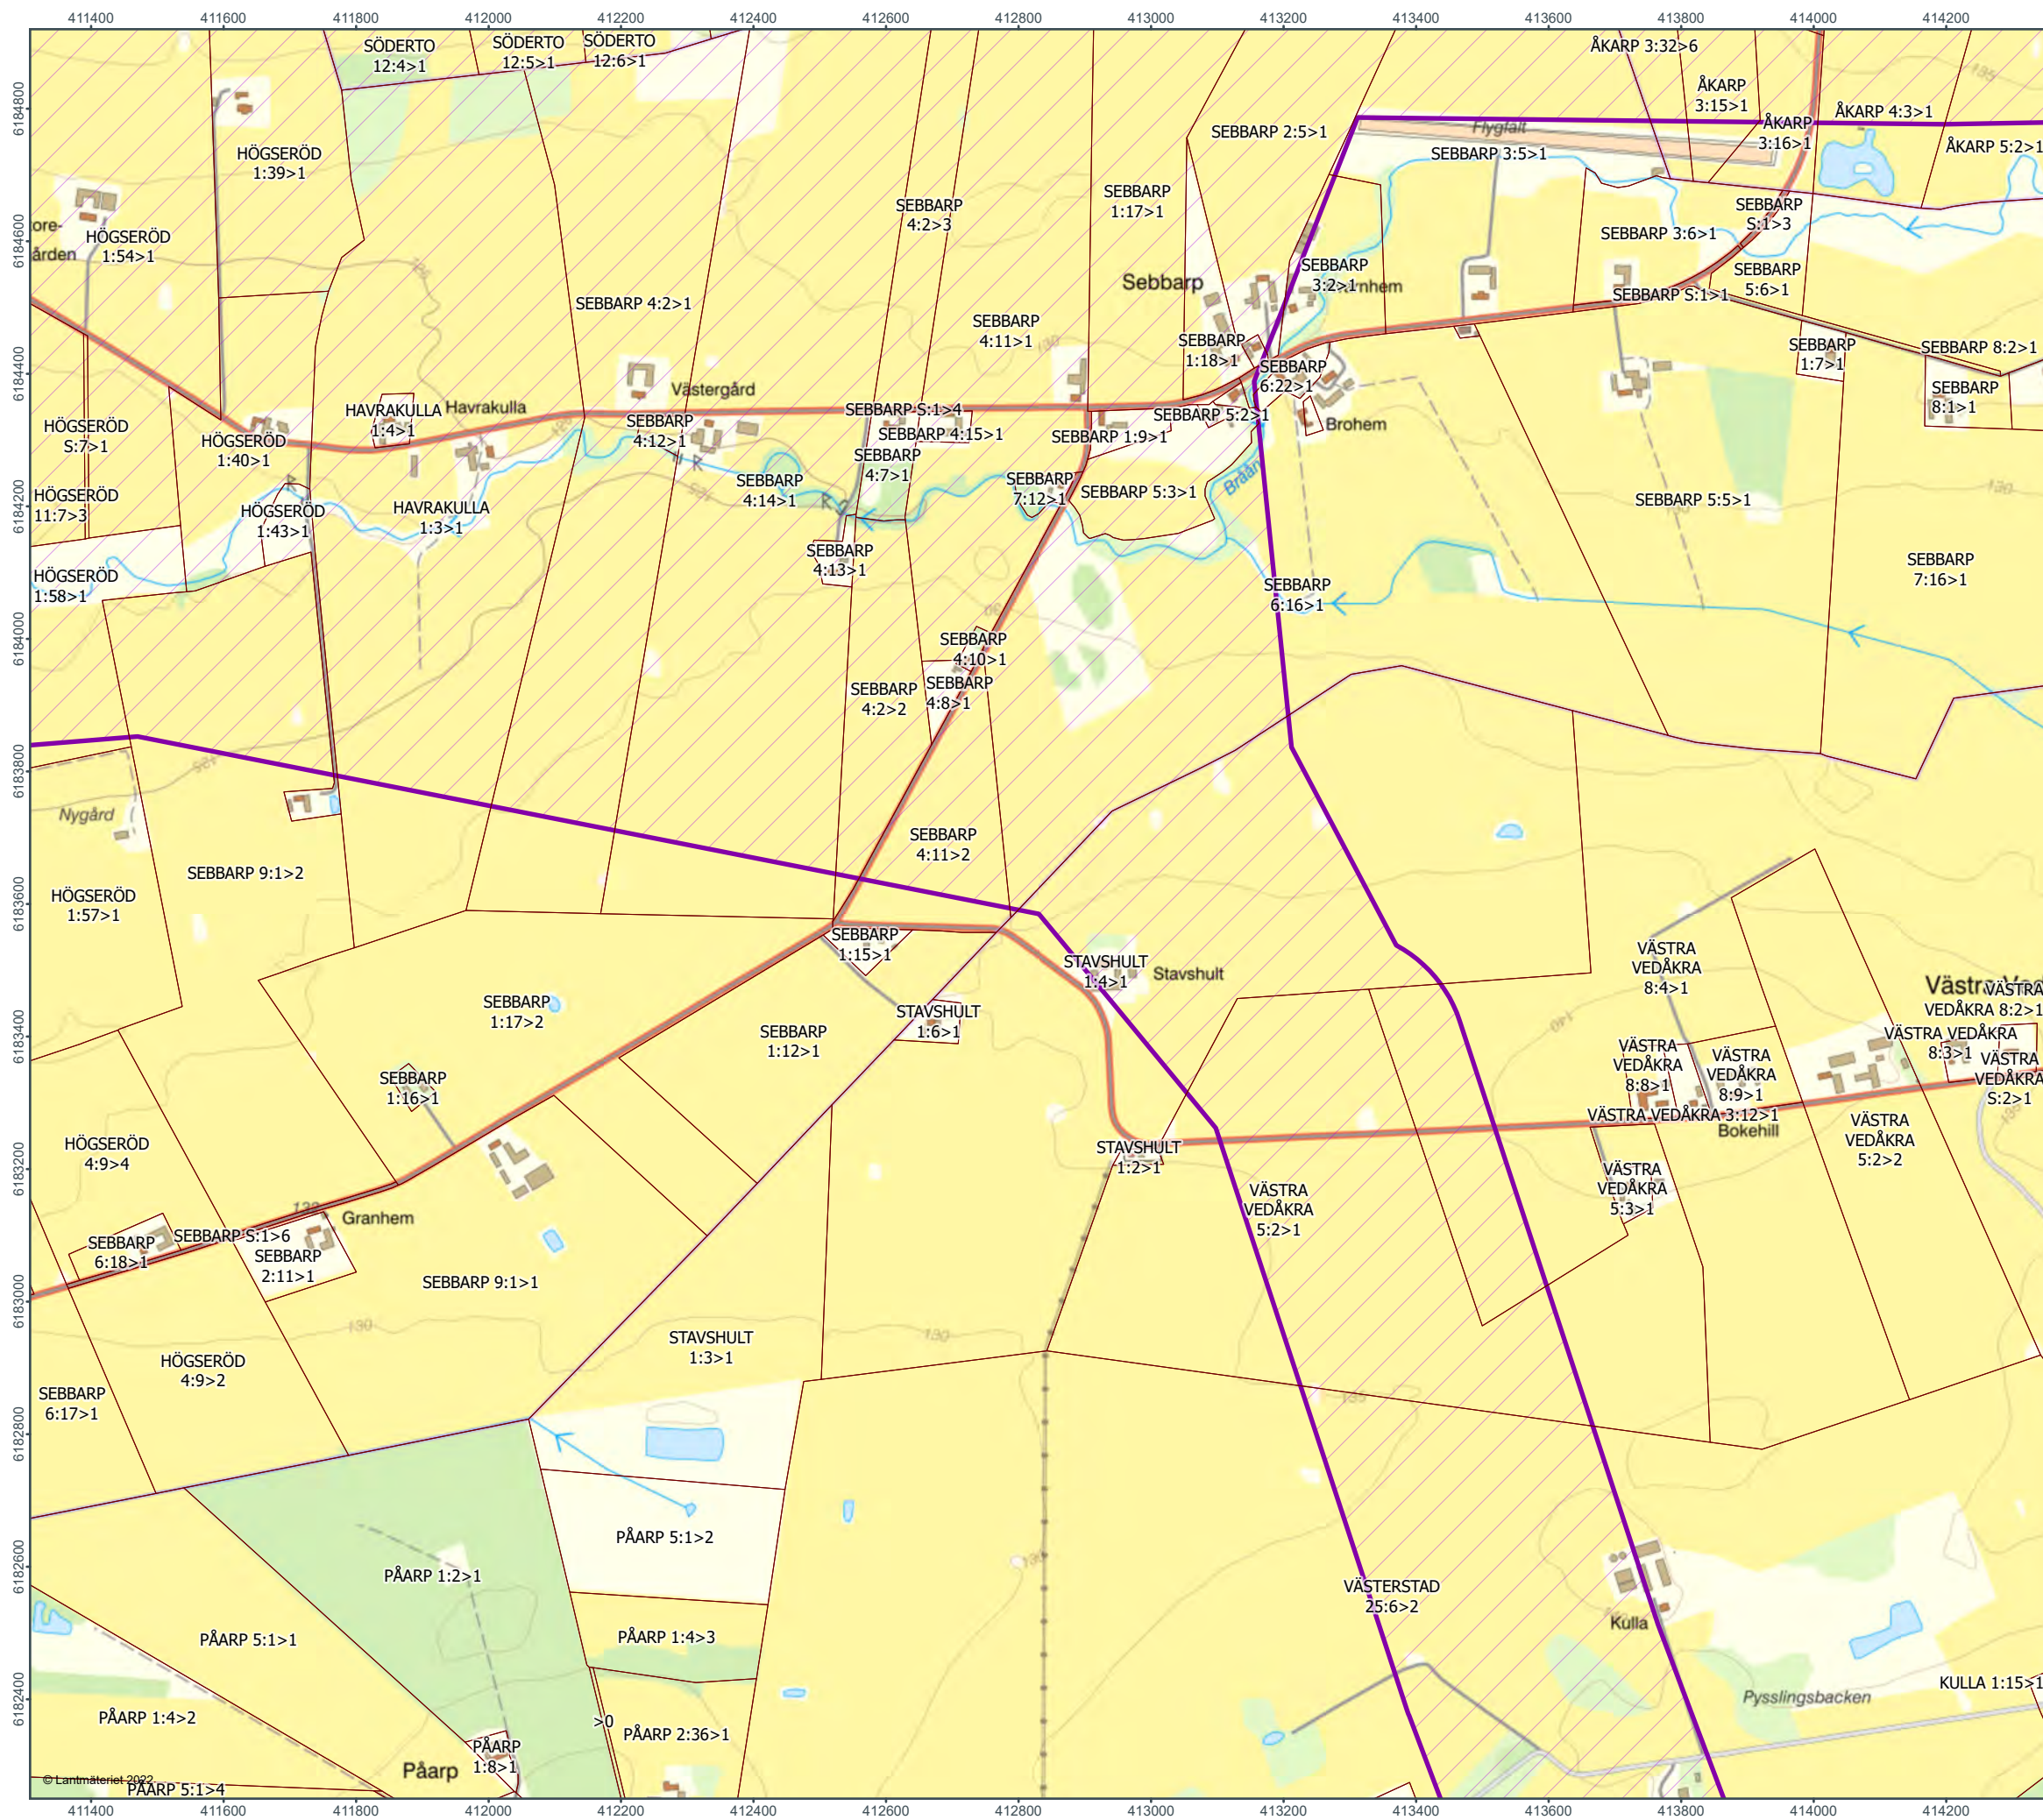

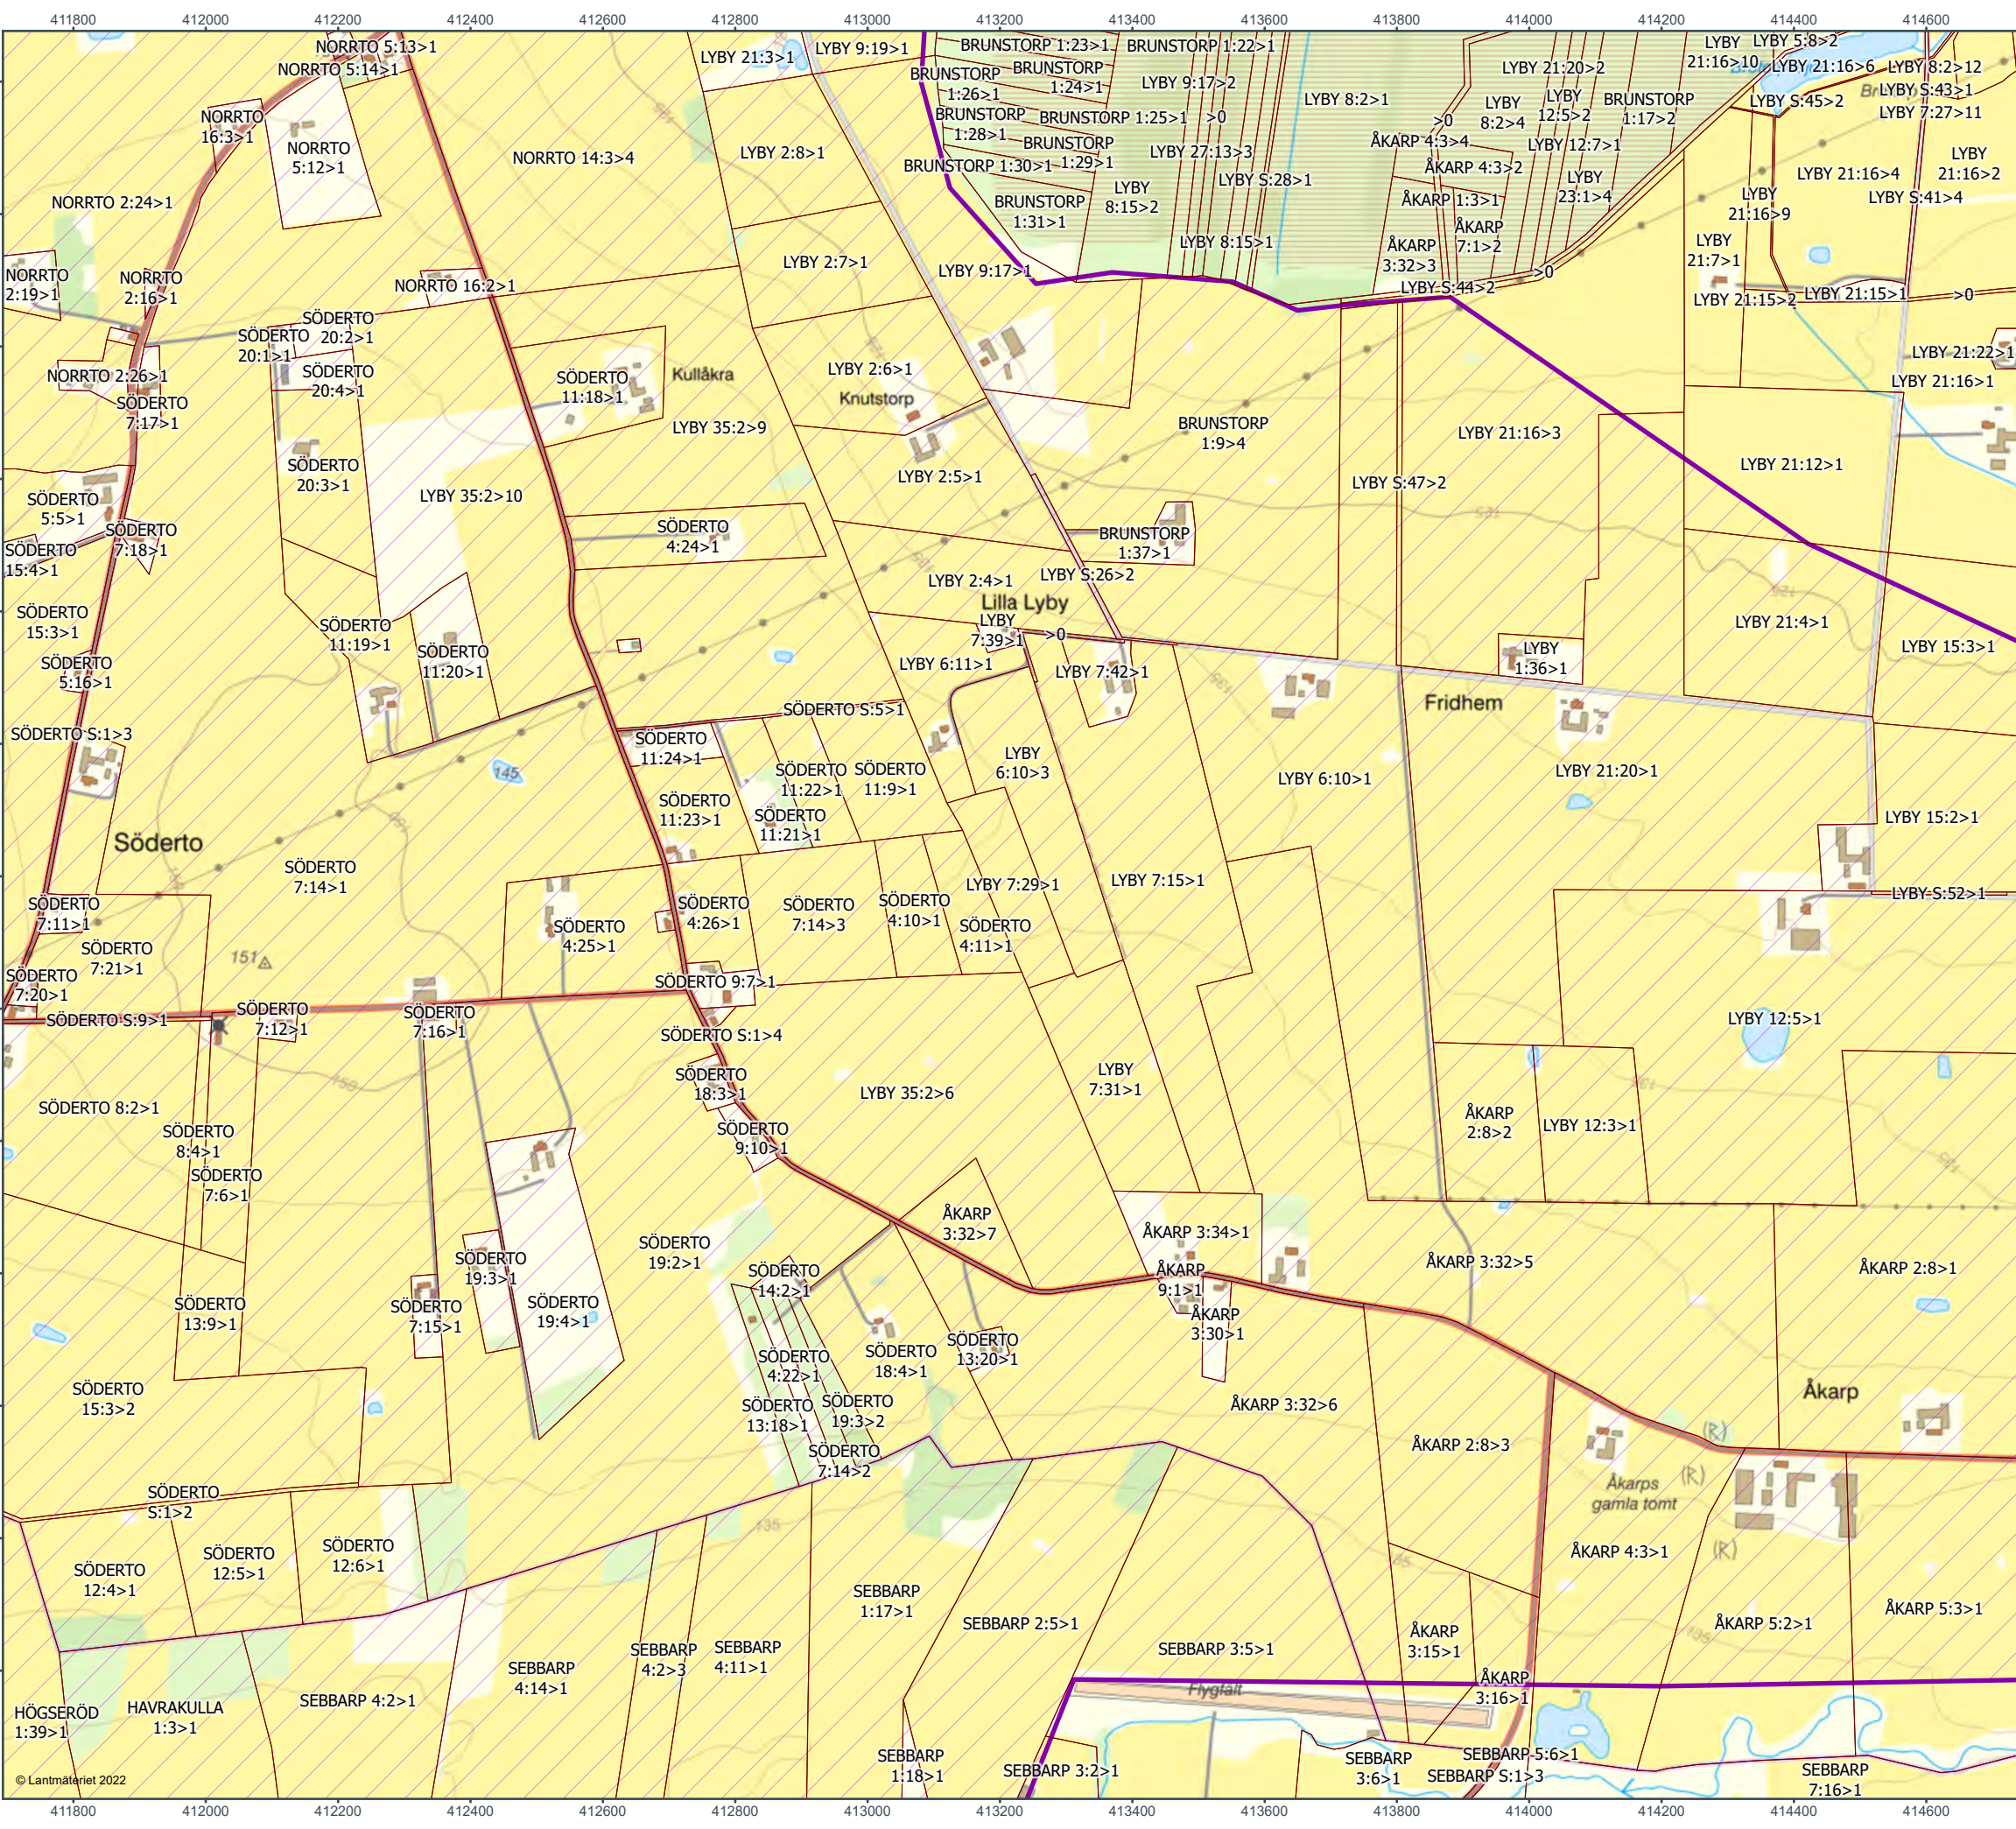


0100200400m


Skala (A3): 1:10 000

N

- Kabelkorridor
- Fastighetsgräns

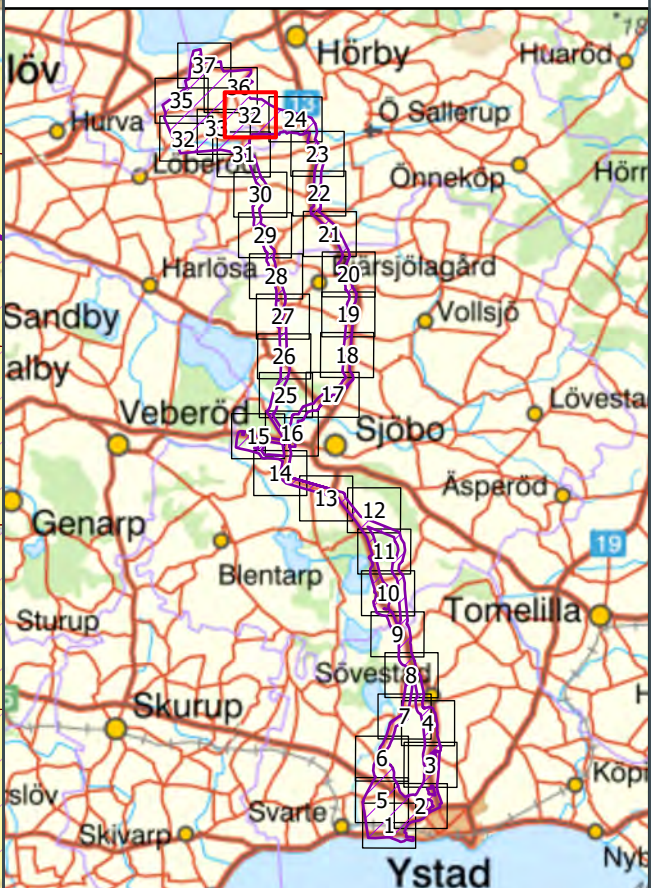

Karttitel SAMRÅDSMÖTE	
Projekt TRITON	
Filnamn DetaljKarta_Samrad_TRI_2022-12-22.pdf	
Ekvidistans 5 m	Koordinatsystem SWEREF99 TM
Skapad av 341510ans2	
Datum 2022-12-22	

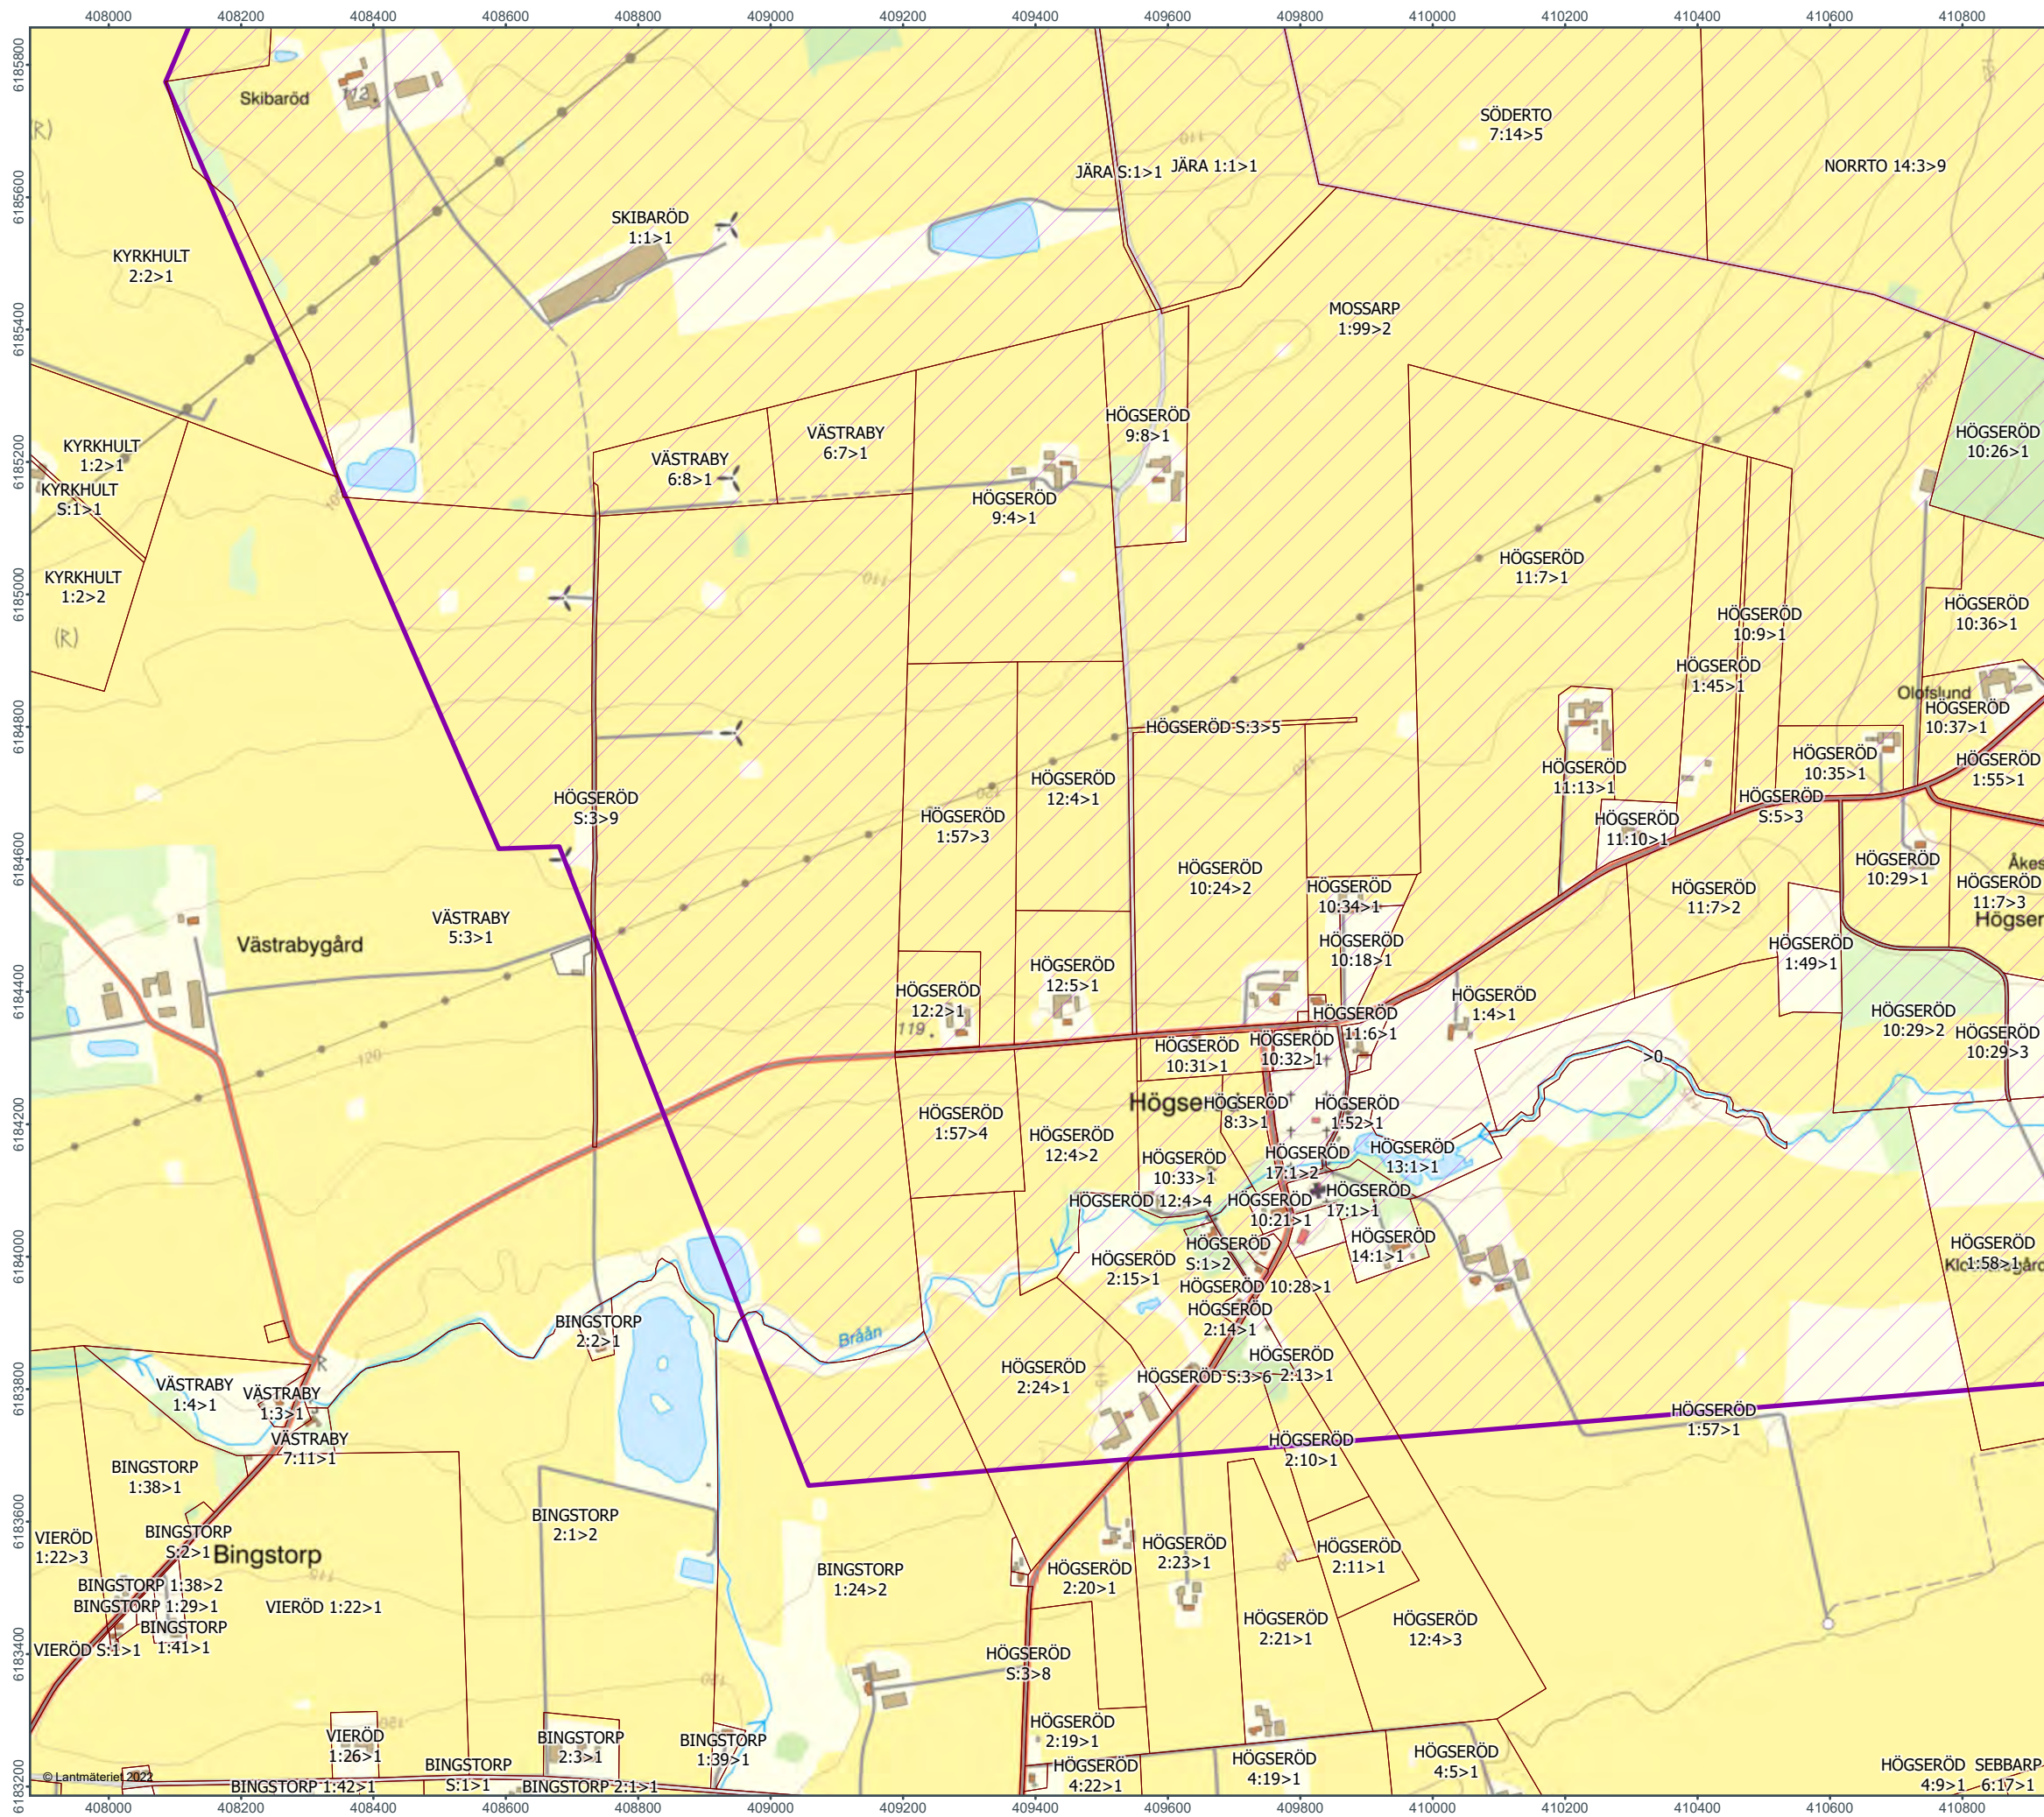

0100200400m

Skala (A3): 1:10 000

Kabelkorridor

Fastighetsgräns

Sida 33 av 37

Karttitel

SAMRÅDSMÖTE

Projekt

TRITON

Filnamn

DetaljKarta_Samrad_TRI_2022-12-22.pdf

Ekvidistans

5 m

Koordinatsystem


SWEREF99 TM

Skapad av

341510ans2

Datum

2022-12-22

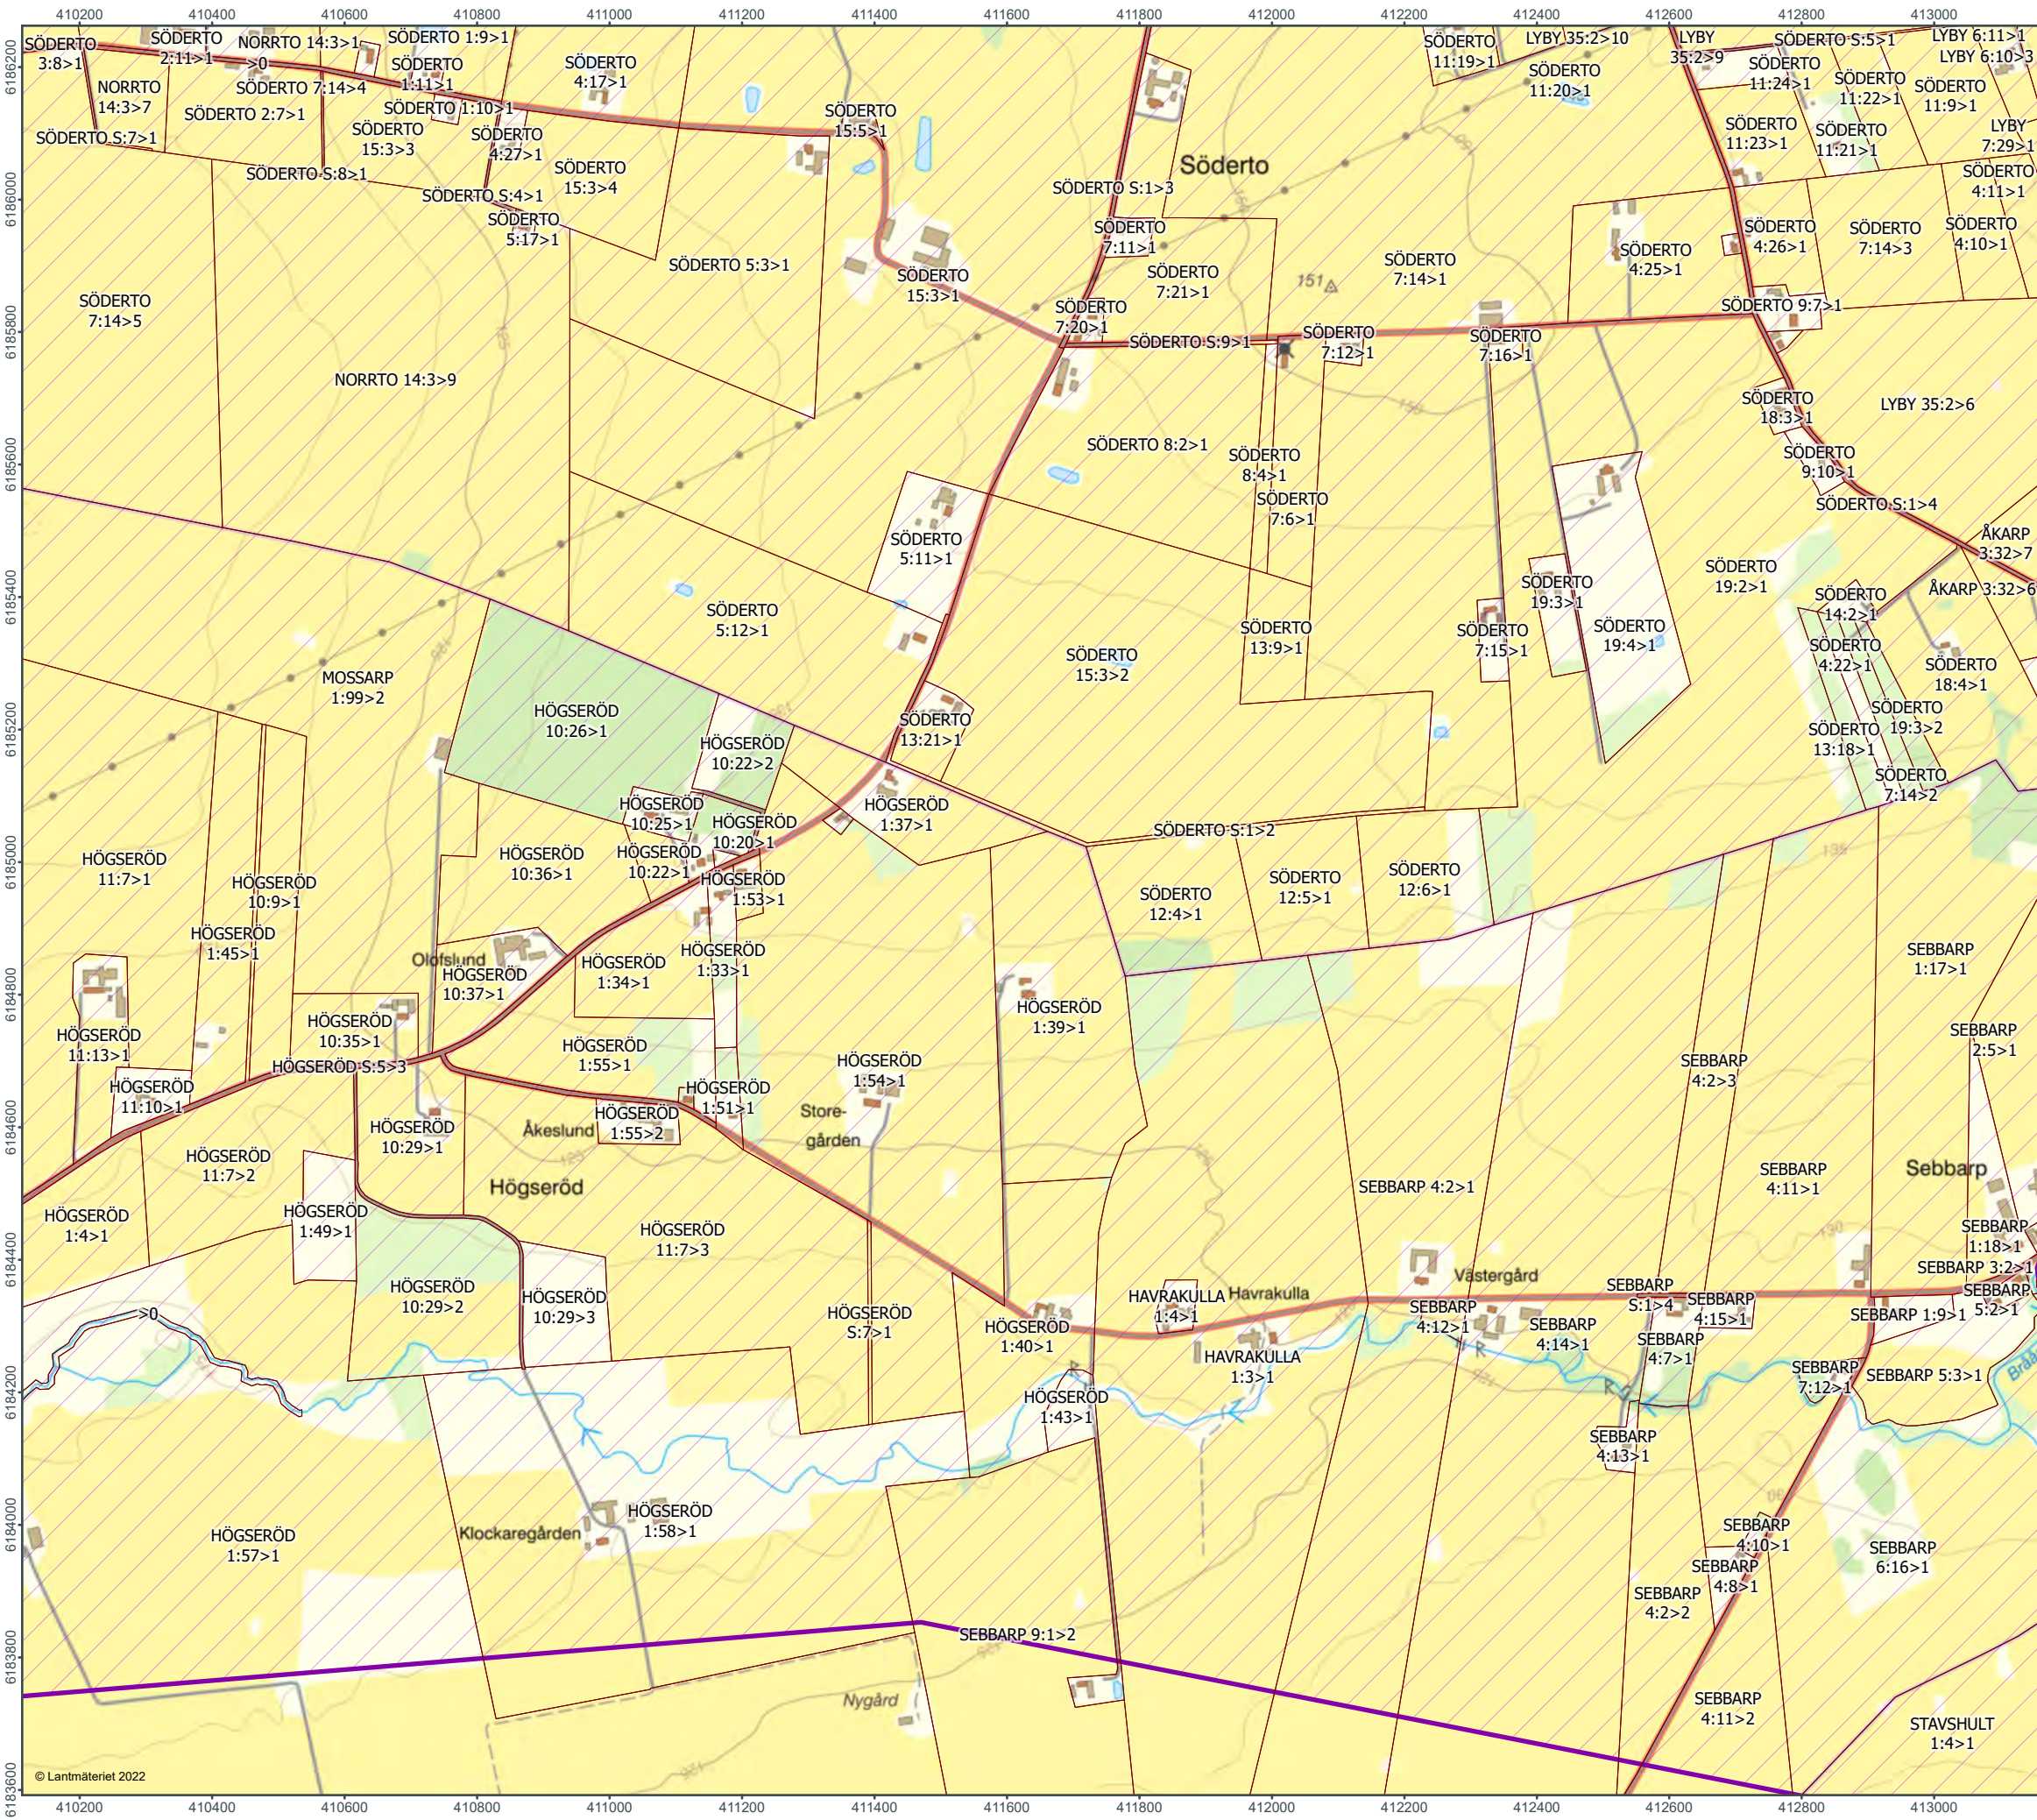


0100200400m

Skala (A3): 1:10 000


N

- Kabelkorridor
- Fastighetsgräns

Sida 34 av 37

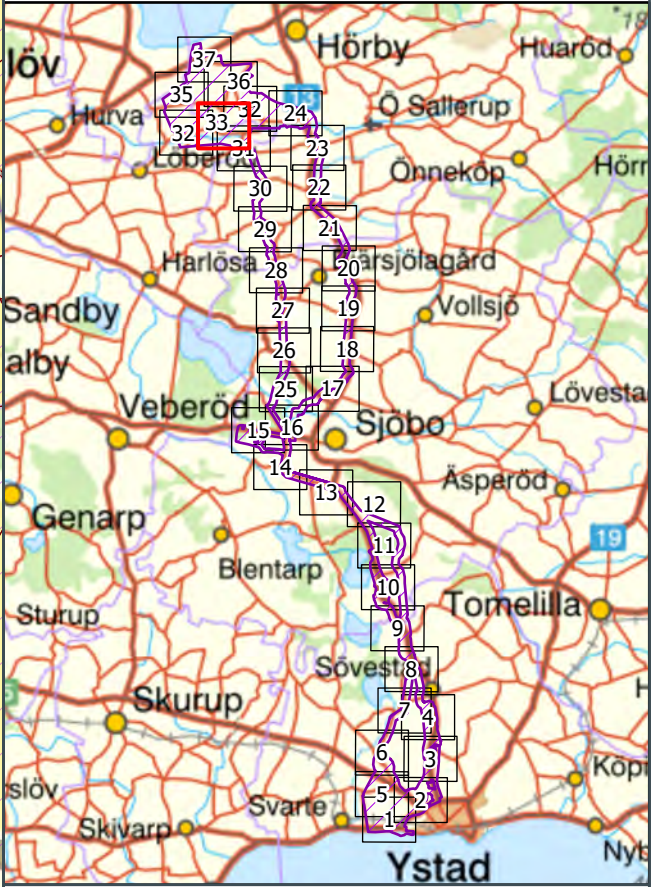

Karttitel SAMRÅDSMÖTE	
Projekt TRITON	
Filnamn DetaljKarta_Samrad_TRI_2022-12-22.pdf	
Ekvidistans 5 m	Koordinatsystem SWEREF99 TM
Skapad av 341510ans2	
Datum 2022-12-22	

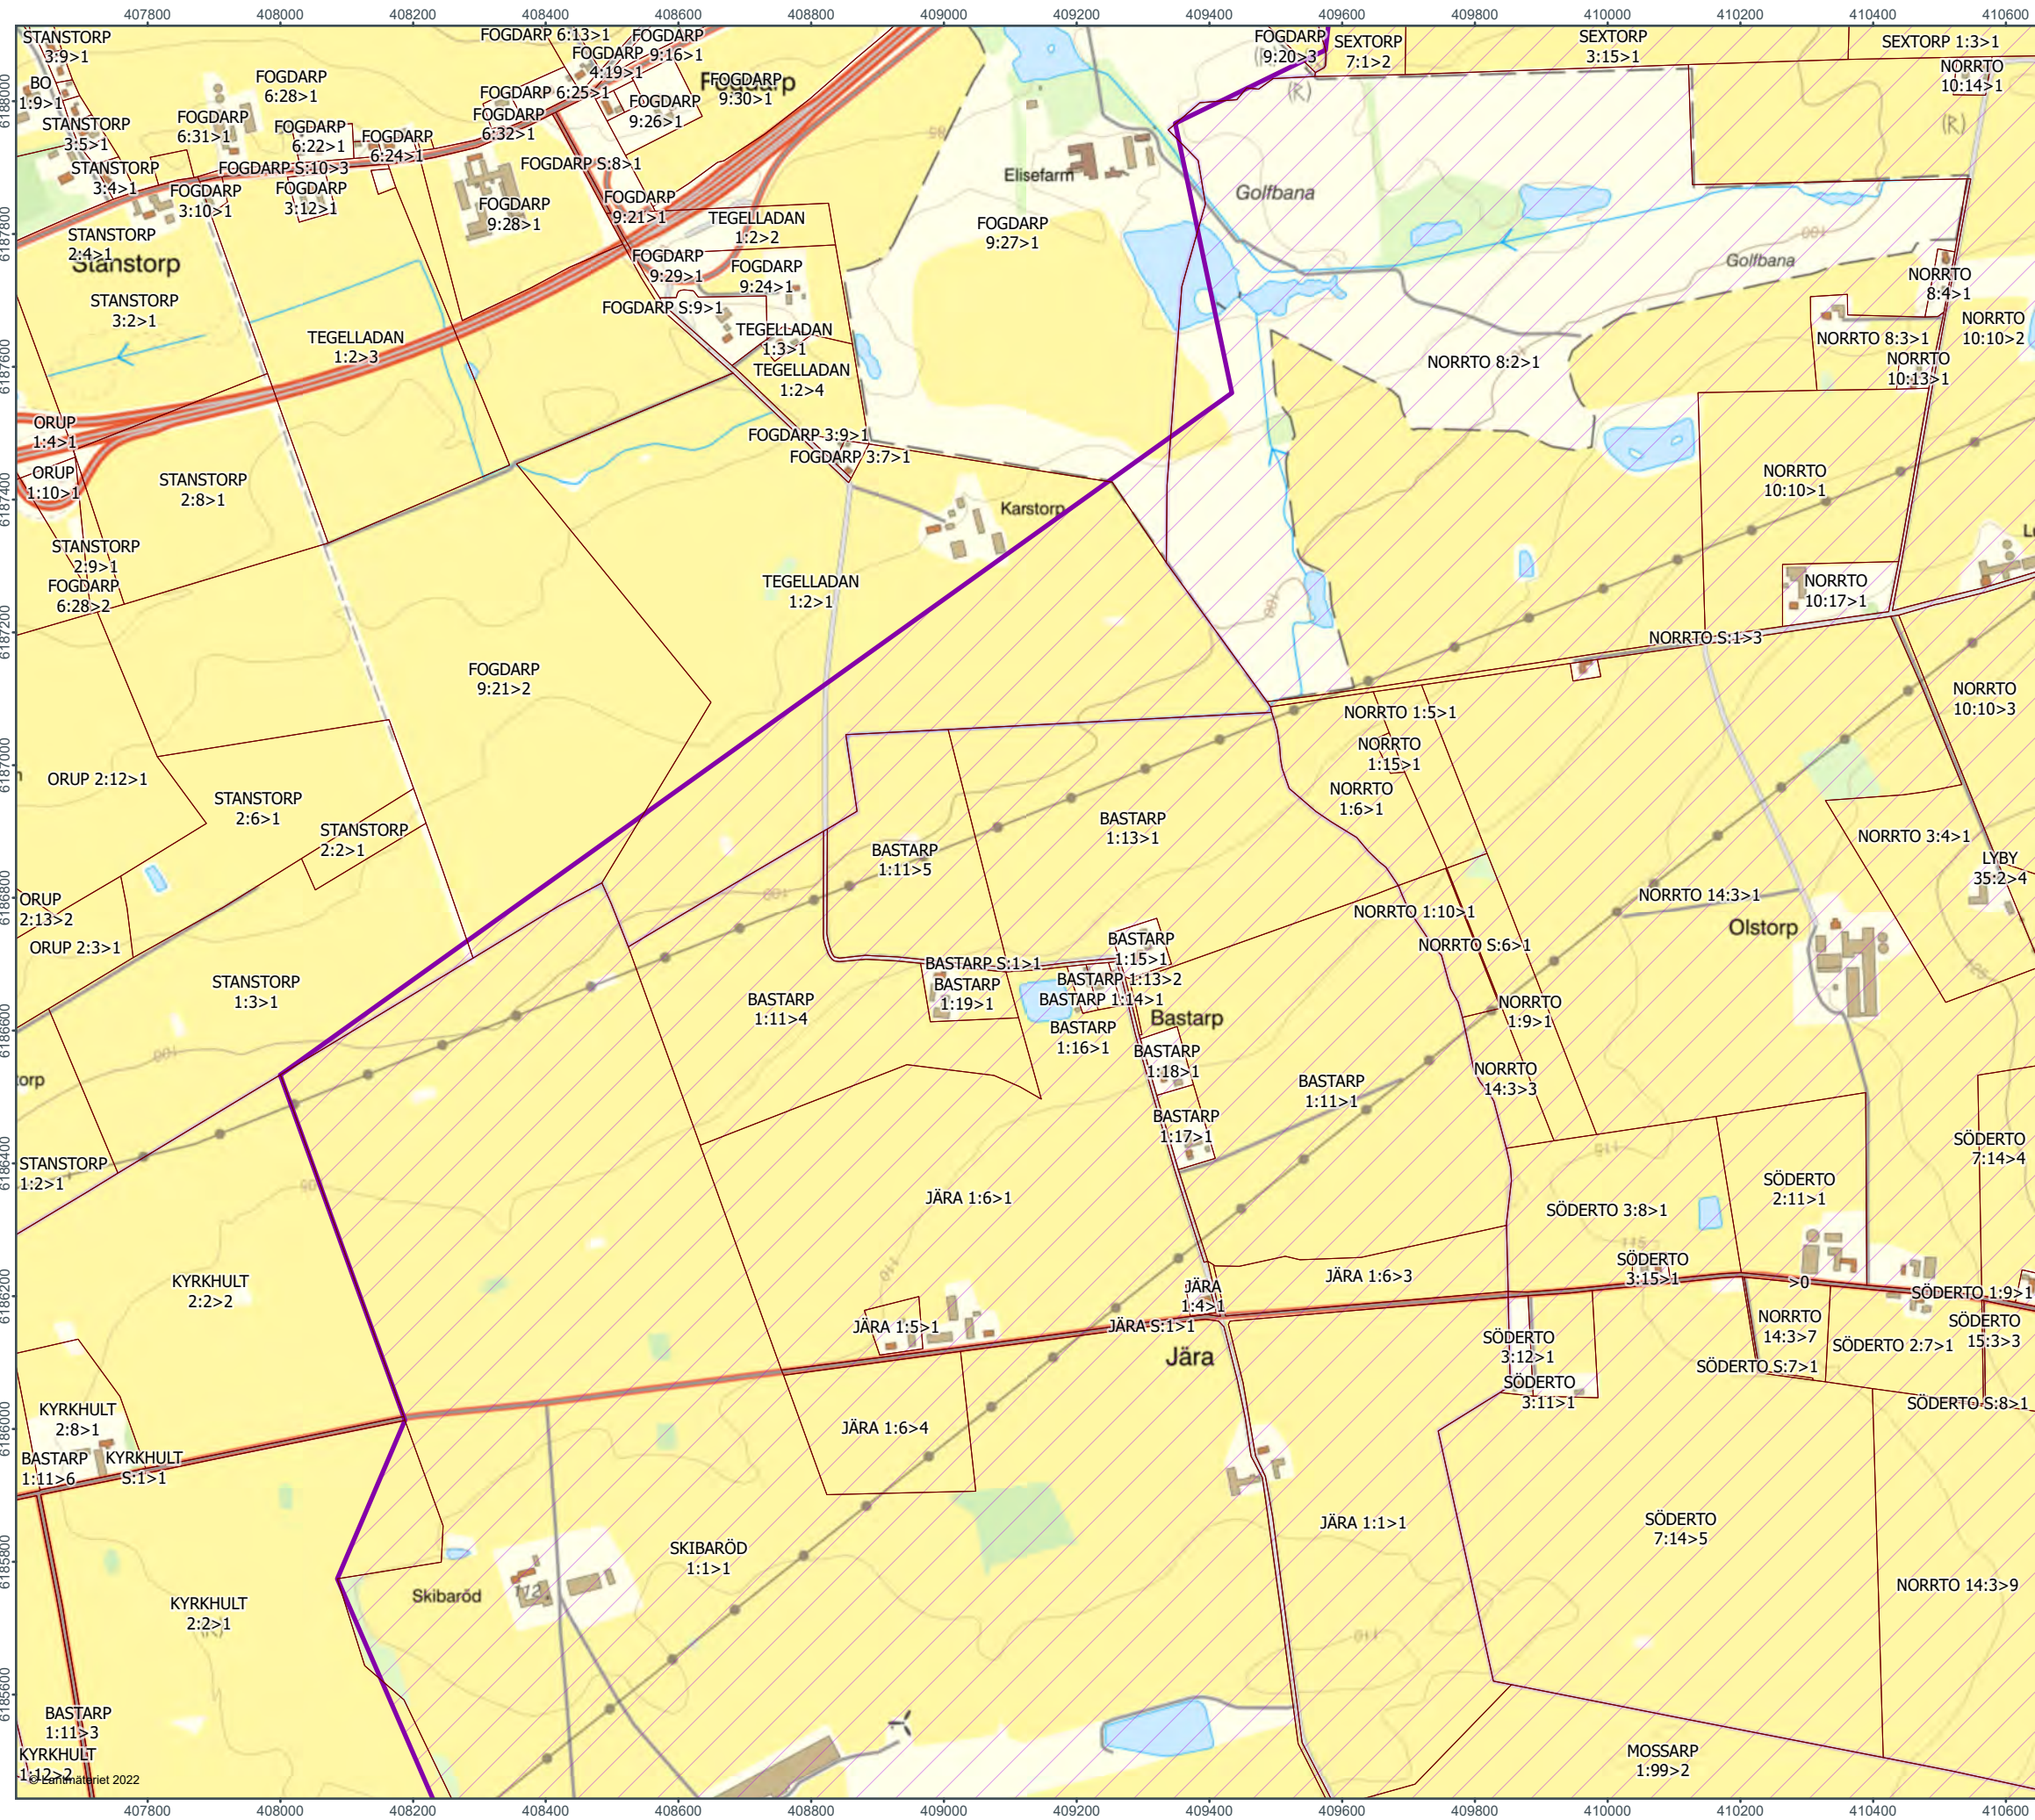

0100200400 m

Skala (A3): 1:10 000

Kabelkorridor

Fastighetsgräns

Sida 35 av 37

Karttitel

SAMRÅDSMÖTE

Projekt

TRITON

Filnamn

DetaljKarta_Samrad_TRI_2022-12-22.pdf

Ekvidistans

5 m

Koordinatsystem



SWEREF99 TM

Skapad av

341510ans2


Datum

2022-12-22

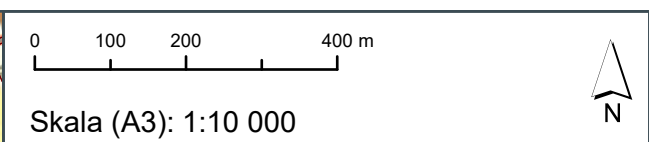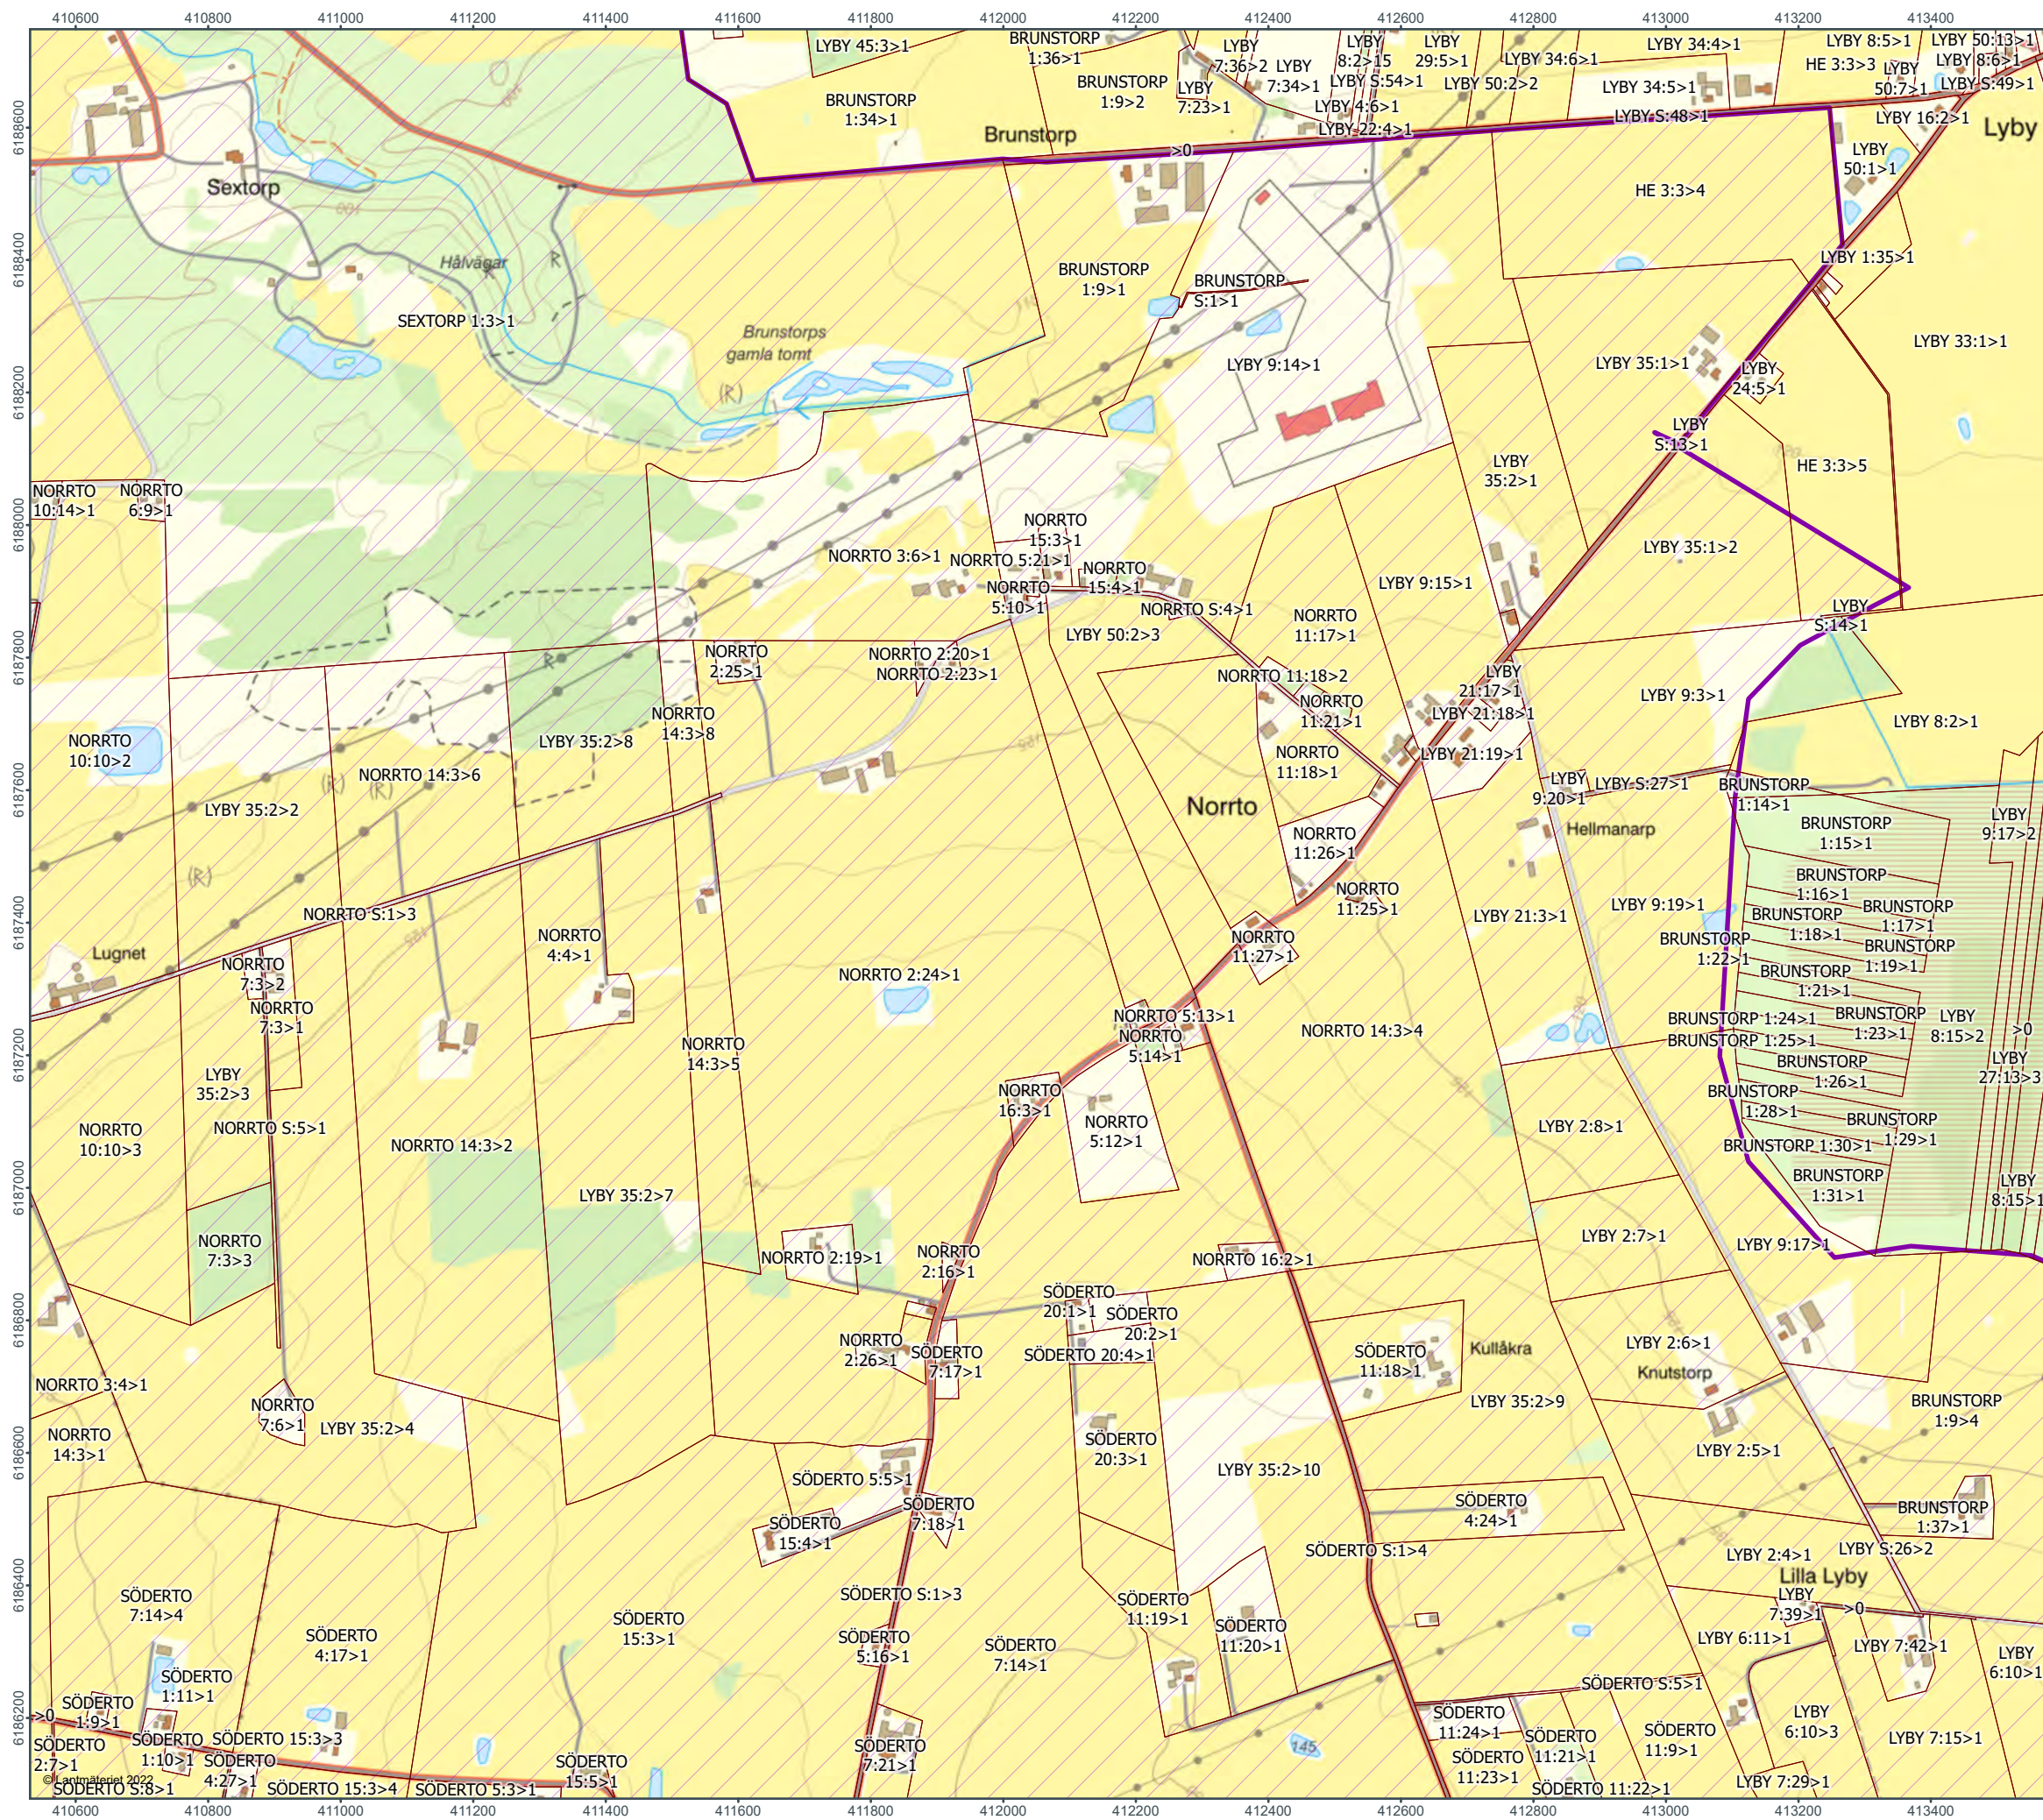

-  Kabelkorridor
-  Fastighetsgräns

Sida 36 av 37

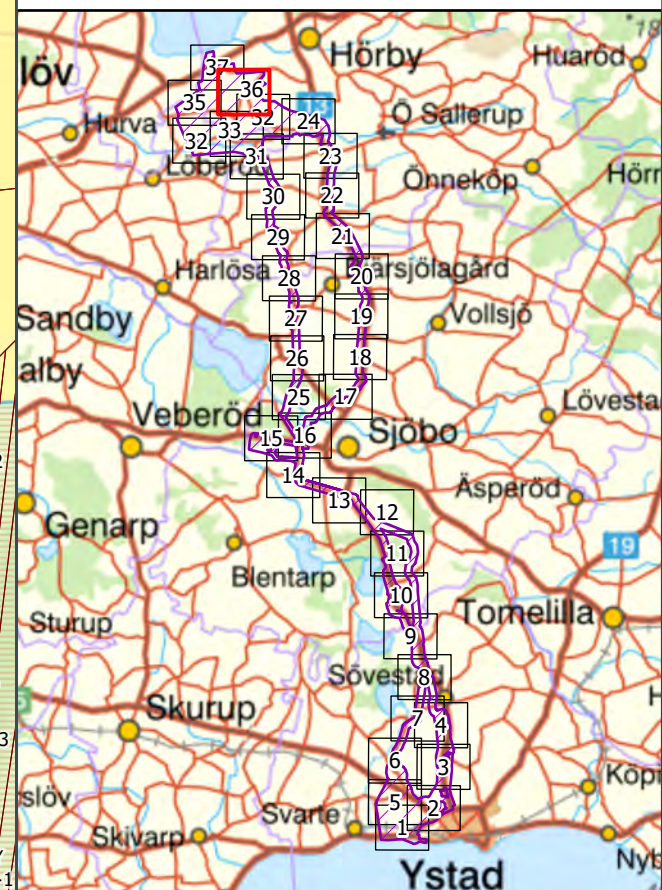

Karttitel
SAMRÅDSMÖTE

Projekt
TRITON

Filnamn
DetaljKarta_Samrad_TRI_2022-12-22.pdf

Ekvidistans
5 m

Koordinatsystem
SWEREF99 TM

Skapad av
341510ans2

Datum
2022-12-22



