
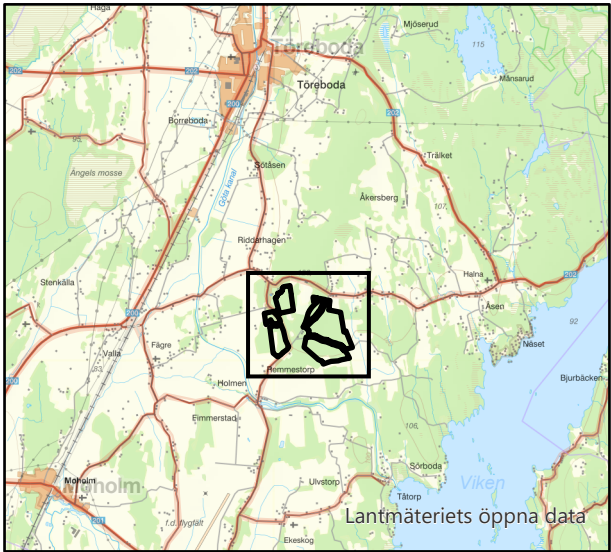
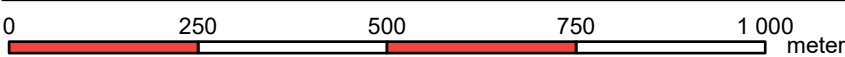


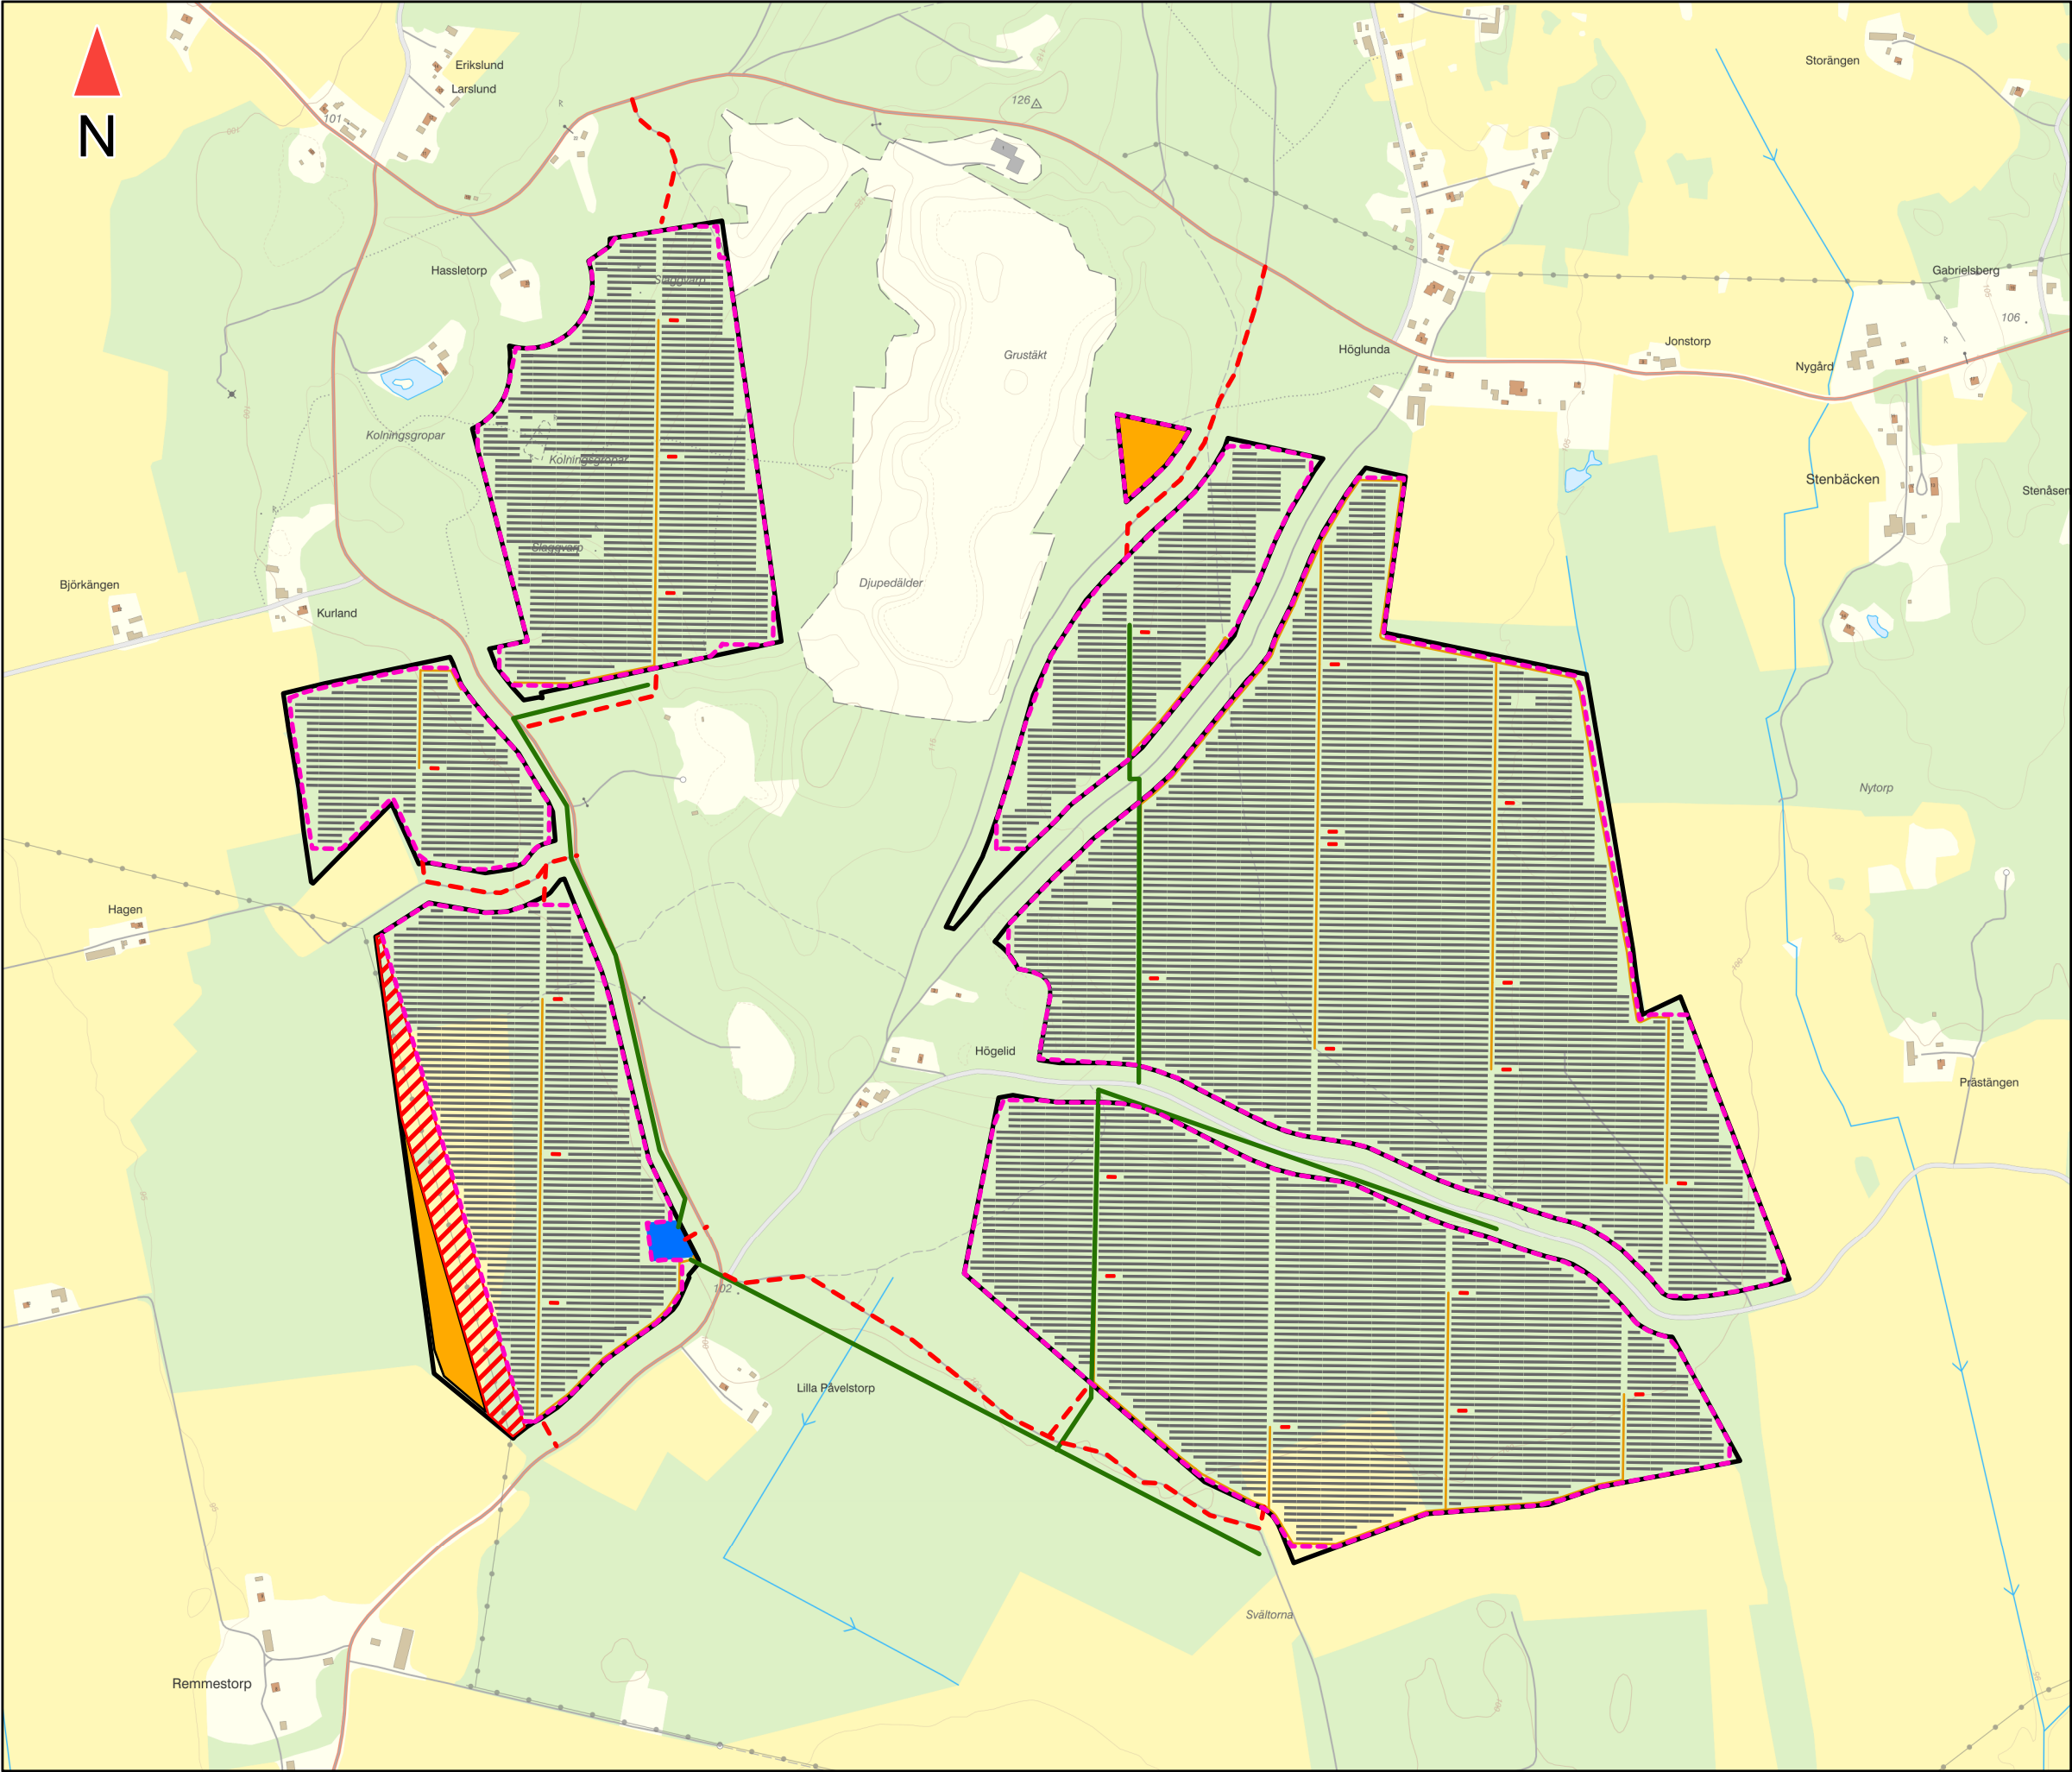

Teckenförklaring

- Verksamhetsområde
- Uppställningsyta
- Solpaneler
- Transformatoriosk
- Transformatorstation
- Vägar
- Tillfartsvägar
- Ledningar
- Stängsel
- Förbudszon

Moholm solpark OX2 AB

WSP Sverige AB
Org. nr: 556057-4880
T: +46 10-722 50 00
www.wsp.com



UPPDRAGSNUMMER 10345985	RITAD AV Amanda Sjögren
DATUM 2024-12-09	ANSVARIG Jenny Gärde

Exempellayout

KOORDINATSYSTEM Plan: SWEREF99 TM Höjd: RH2000	UNDERLAG Lantmäteriet, 2022
SKALA 1:10 000 (A3)	NUMMER M1